




Aprobado definitivamente por la
Comisión de Ordenación del
Territorio y Medio Ambiente de
Cenarias mediante acuerdo de
fecha: 30 JUL 2004.....

Juan Diego Hernández Domínguez

Para hacer constar que el presente do-
cumento ha sido aprobado provisoriamente
en // Sesión Plenaria // Junta de Gobierno
Local // de esta Corporación celebrada el día
18 de marzo 2004
En La Villa de los Silos, a 19 de marzo 2004
El Secretario General

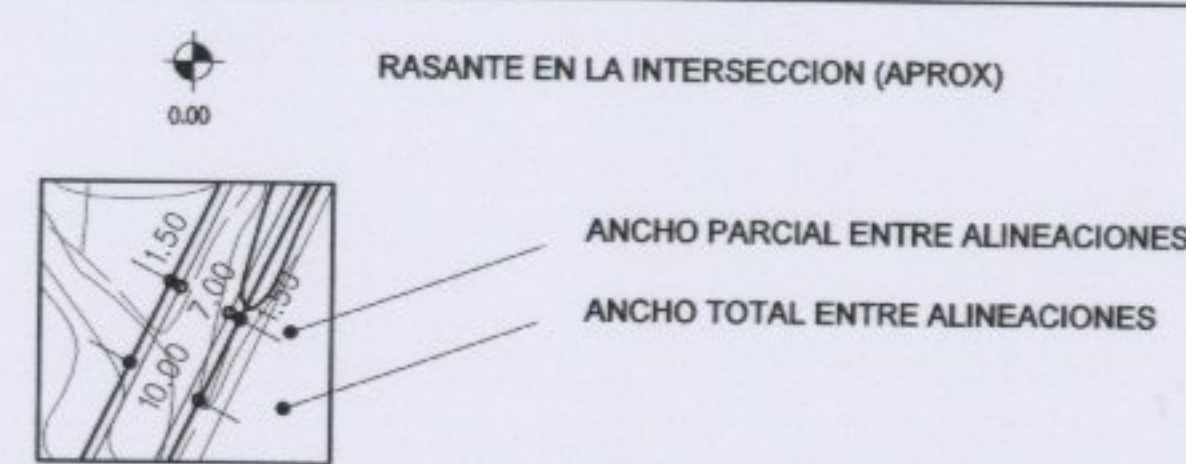

PGOU - LOS SILOS
ADAPTACIÓN BÁSICA DE LAS NN.SS. DE PLANEAMIENTO AL DL 1/2000
ULTMO. AYUNTAMIENTO DE LA VILLA DE LOS SILOS

PLANO:
CENTRO
HISTÓRICO-AREGUME-FÁTIMA
ALINEACIONES Y RASANTES

ESCALA: 1/2000

PLANO N.º
ORD.3A

EGS
arquitectos, S.L.

EGS002D2003
FEBRERO 2.004