


LA CALETA DE INTERIAN



Aprobado definitivamente por la
Comisión de Ordenación del
Territorio y Medio Ambiente de
Canarias mediante acuerdo de
fecha: 30 JUN 2004.....
Juan Diego Hernández Domínguez

Para hacer constar que el presente do-
cumento ha sido aprobado *definitivamente*
en // Sesión Plenaria // Junta de Gobierno
Local // de esta Corporación celebrada el día
20 JUN 2004.....
En La Villa de los Silos, a 16 JUL 2004.....
El Secretario General

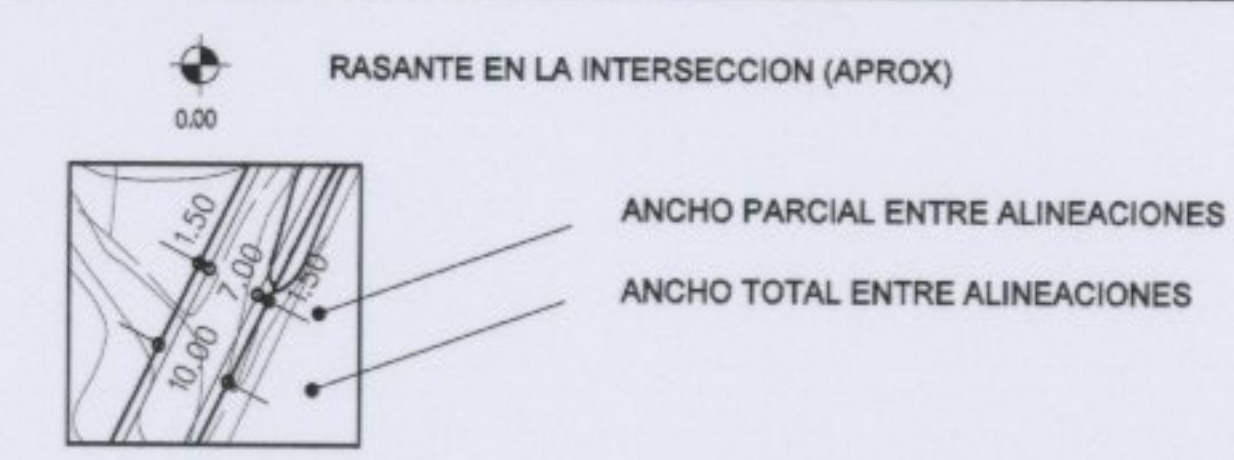

PGOU - LOS SILOS ADAPTACIÓN BÁSICA DE LAS NN.SS. DE PLANEAMIENTO AL DL1/2000 ILTMO. AYUNTAMIENTO DE LA VILLA DE LOS SILOS		CONSEJERIA DE POLÍTICA TERRITORIAL EGS002D2003 FEBRERO 2.004	
PLANO: LA CALETA DE INTERIAN ALINEACIONES Y RASANTES ESCALA: 1/ 2000	PLANO N.º ORD.3D		EGS arquitectos, S.L. C/ 1º de Mayo, 13 35010 BENEJONA, LA