



Leyenda	
<b>ZONAS:</b>	<b>DOTACIONES:</b>
CH Casco Histórico	AL Áreas libres y Zonas verdes
AI Edificación Aislada	EqC Equipamiento Comunitario
AD Edificación Adosada	EqD Equipamiento Docente
EC Edificación Cerrada	SGPU Sistema General Parque Urbano
ECI Edificación Cerrada con jardín delante	
ECe Edificación Cerrada Escalonada	
ALp Áreas libres de uso privado	
HP Huertas Protegidas	
— Alineación Exterior Obligatoria	Disposición Obligatoria de Cubiertas
- - - - Alineación Interior Máxima o Cambio de Zona	Edificio Catalogado
- - - - Límite S.G.P.U.	— cubierta inclinada
(127) Nº de Manzana	— cubierta plana
	R.U.O. 3 Recinto de Urbanización Obligatoria
	A.O.D. 3 Ámbito de Obtención Directa

ARQUITECTO : **FEDERICO GARCÍA BARBA**    **CRISTINA GONZÁLEZ VÁZQUEZ DE PARGA**  
 COLABORADORES : **PATRICIA GONZÁLEZ FERNÁNDEZ** Arquitecto    **CECILIO M. PÉREZ CÁCERES** Delineante  
**MP. JOSÉ DÍAZ FERNÁNDEZ** Arq. Técnico    **ALICIA ACOSTA MORA** Delineante  
**CRISTO CABALLERO SANTANA** Est. Arq.Técnica    **MP. PILAR DÍAZ FERNÁNDEZ** Administrativo  
 OFICINA : **GENERAL GODED, 89. 38006 SANTA CRUZ DE TENERIFE Tfn. (922) 28.40.25 Fax 29.38.53**

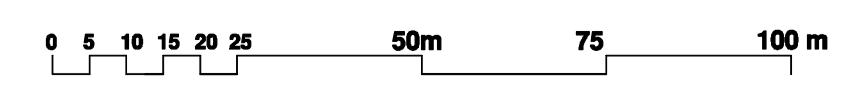

100 m<sup>2</sup>  
 e. 1 : 1000

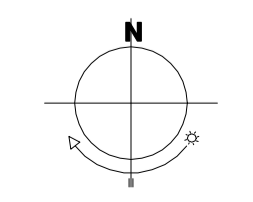

LÍMITE DEL PLAN ESPECIAL DE PROTECCION Y REFORMA INTERIOR  
 LÍMITE DEL CONJUNTO HISTÓRICO ARTÍSTICO INCOADO

PROYECTO : **P.E.O.P. CASCO DE LOS SILOS. Aprobación Definitiva.**    G.B.G.V. **GB09**  
 PLANO : **ZONIFICACIÓN. Ordenación Detallada**    ESCALA : 1 : 1000    **0-1**  
 ENCARGO : **EXCMO. AYUNTAMIENTO DE LOS SILOS**    FECHA : Julio de 2002