


El presente documento es FOTOCOPIA de su original que se me exhibe y retira.

Los Silos, a 17 de MAR de 2005  
EL SECRETARIO GENERAL

Exp. Ref. *MOA PUNTUAL 1/05*  
Folio N° *26*



**PROPUESTA. ESCALA = 1/1000**

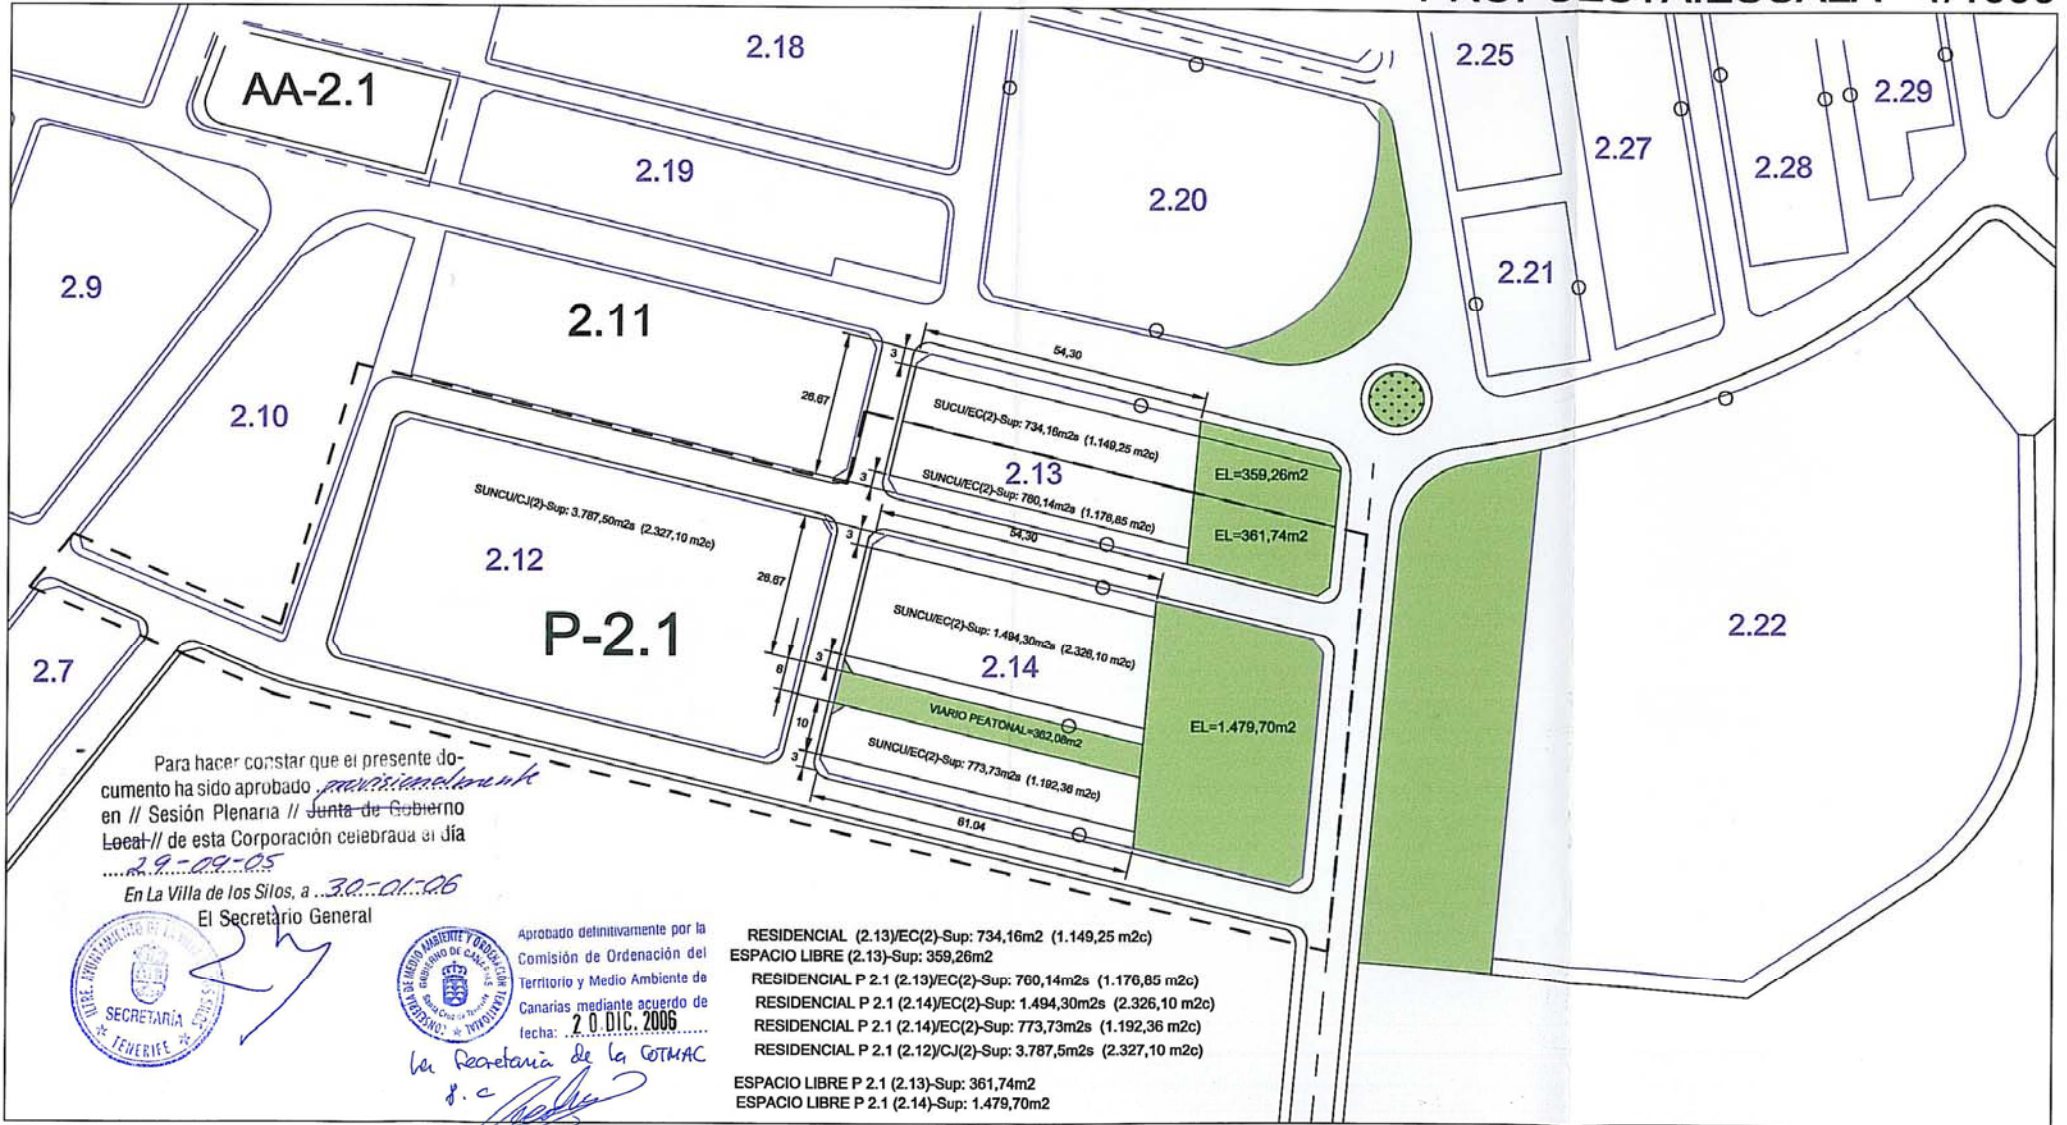

Para hacer constar que el presente documento ha sido aprobado provisionalmente en // Sesión Plenaria // Junta de Gobierno Local // de esta Corporación celebrada el día *29-09-05*

En La Villa de los Silos, a *30-01-06*  
El Secretario General



Aprobado definitivamente por la Comisión de Ordenación del Territorio y Medio Ambiente de Canarias mediante acuerdo de fecha: *20 DIC. 2006*

La Secretaria de la COMAC  
*S. C.*

- RESIDENCIAL (2.13)/EC(2)-Sup: 734,16m2 (1.149,25 m2c)
- ESPACIO LIBRE (2.13)-Sup: 359,26m2
- RESIDENCIAL P 2.1 (2.13)/EC(2)-Sup: 760,14m2s (1.176,85 m2c)
- RESIDENCIAL P 2.1 (2.14)/EC(2)-Sup: 1.494,30m2s (2.326,10 m2c)
- RESIDENCIAL P 2.1 (2.14)/EC(2)-Sup: 773,73m2s (1.192,36 m2c)
- RESIDENCIAL P 2.1 (2.12)/CJ(2)-Sup: 3.787,5m2s (2.327,10 m2c)
- ESPACIO LIBRE P 2.1 (2.13)-Sup: 361,74m2
- ESPACIO LIBRE P 2.1 (2.14)-Sup: 1.479,70m2