


DILIGENCIA. Para hacer constar que el contenido de este documento es copia fehaciente de las correcciones de la aprobación provisional de la Modificación Puntual nº 1 del Plan General de Ordenación de Santiago del Teide en sesión plenaria de 20 de febrero de 2012.

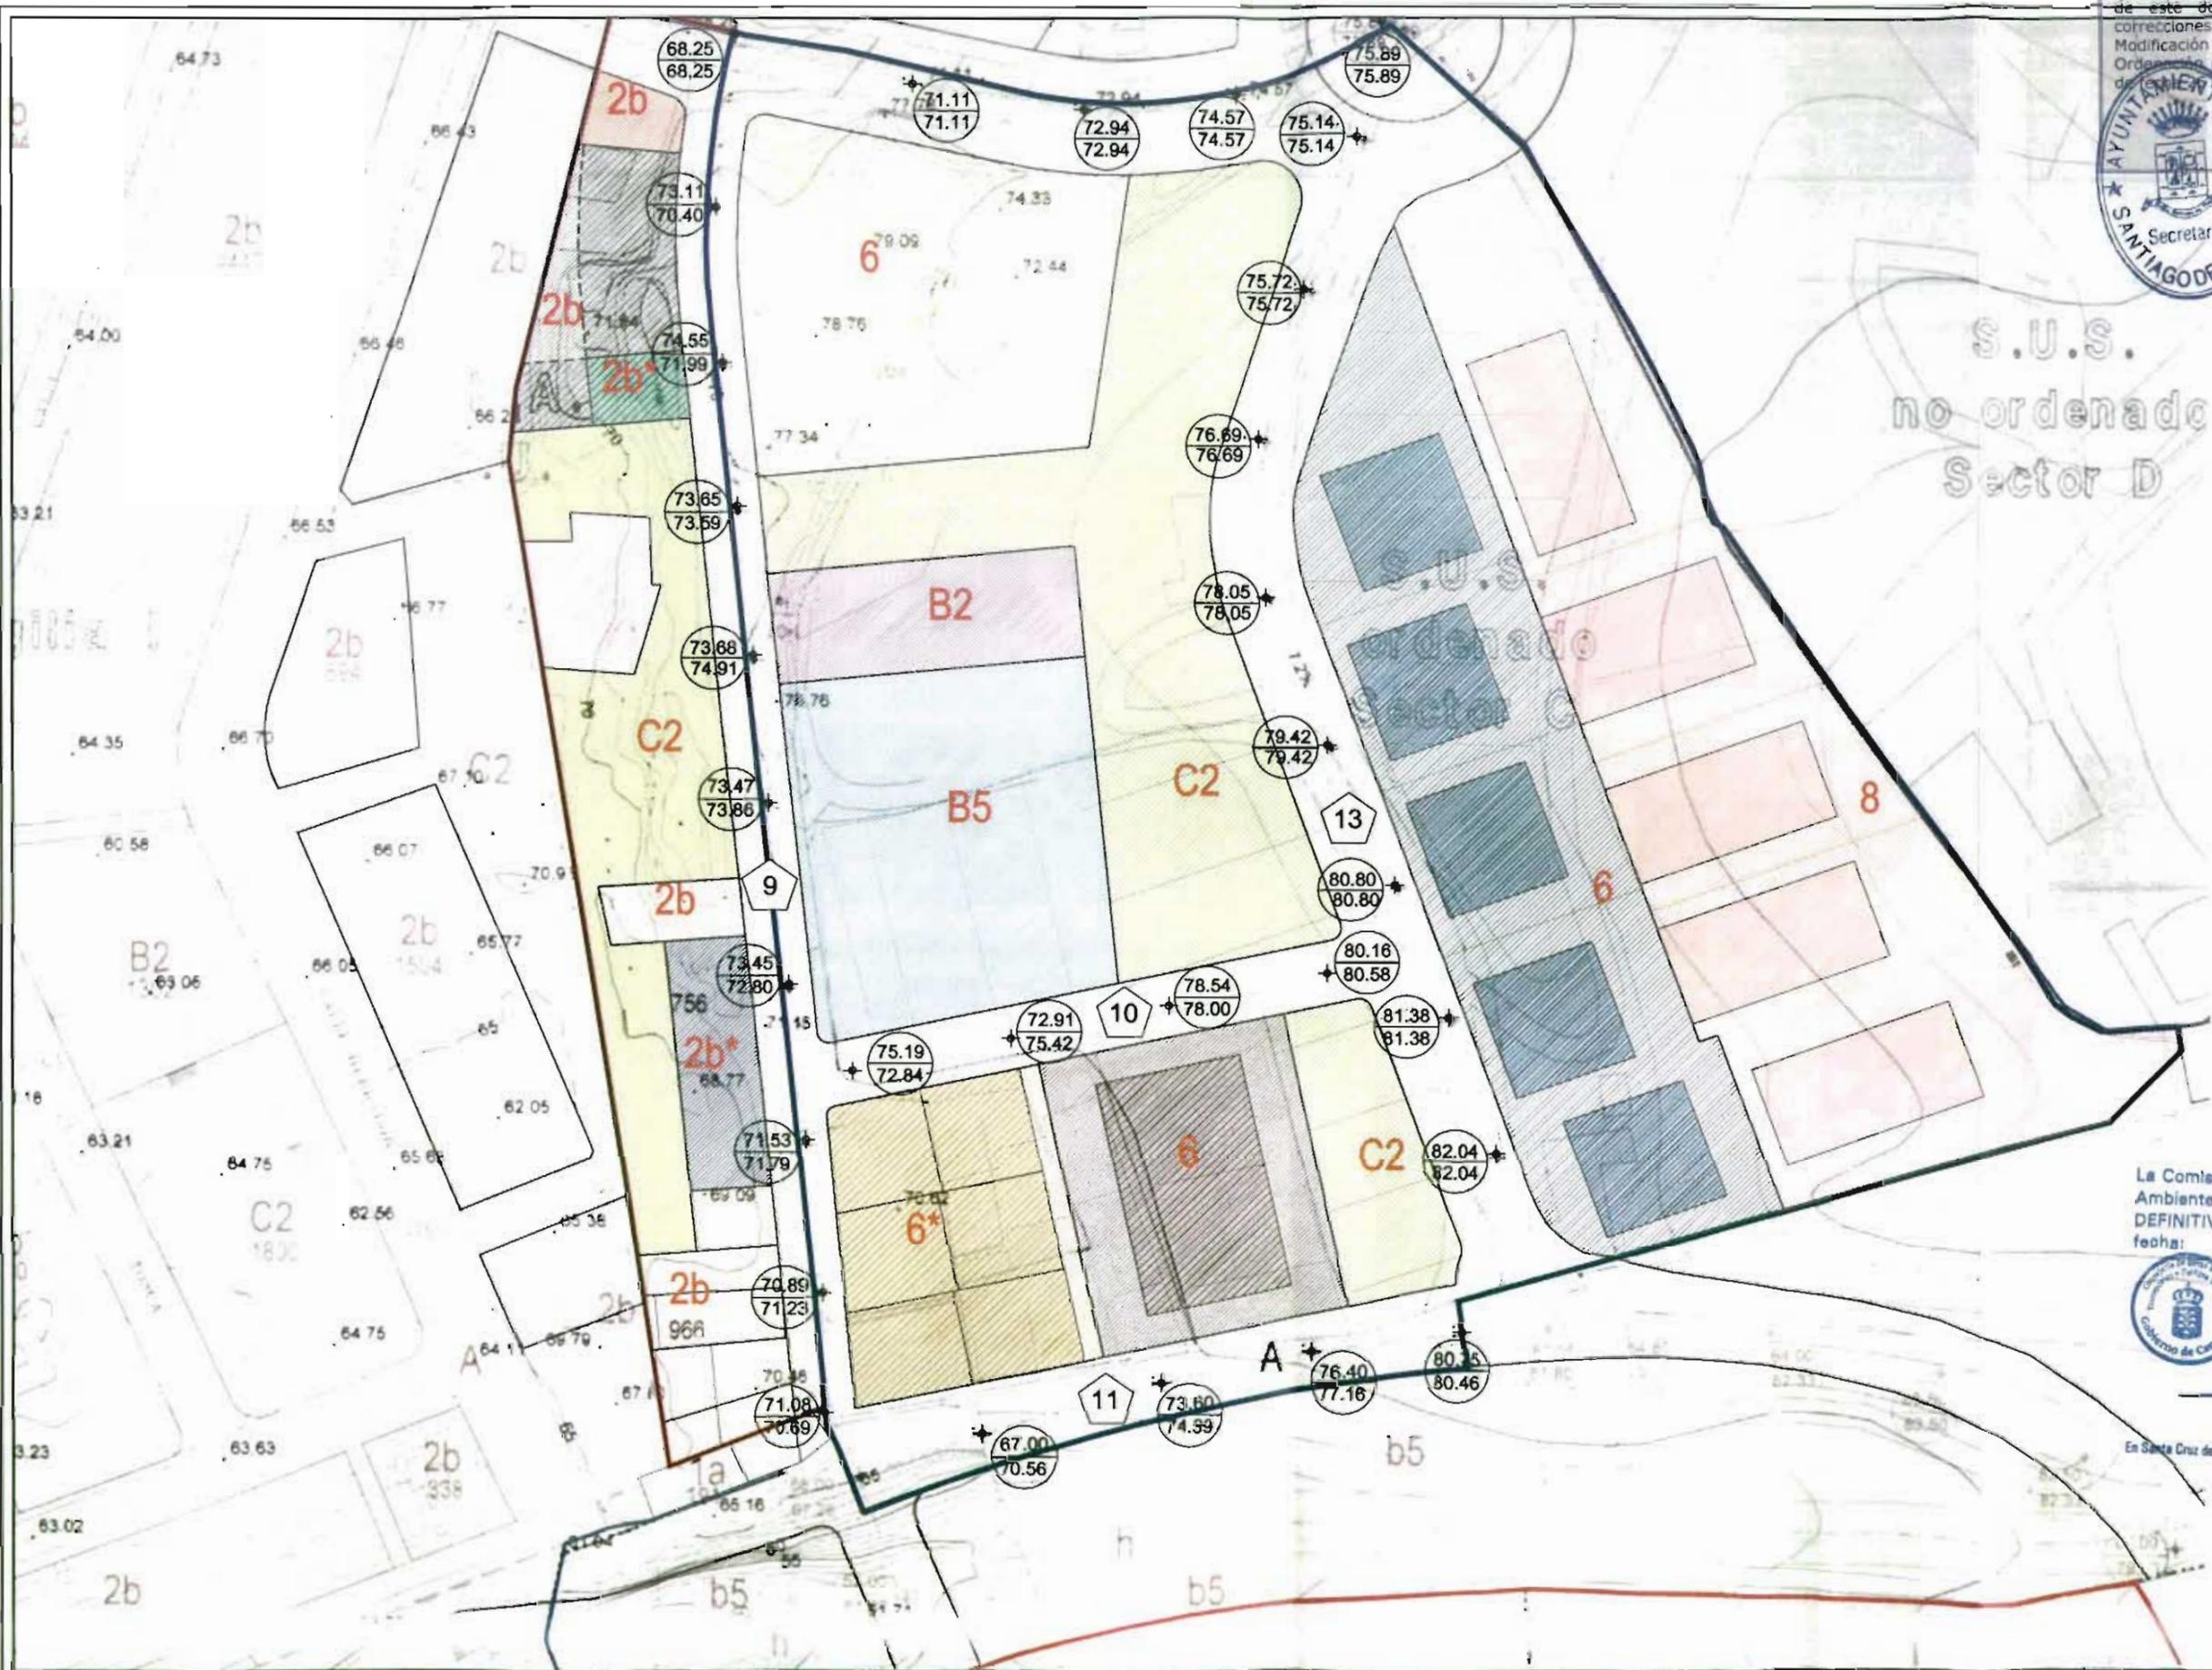

El Secretario Accidental
D. Domingo J. González Rodríguez



La Comisión de Ordenación del Territorio y Medio Ambiente de Canarias, acordó la APROBACIÓN DEFINITIVA del presente expediente en sesión de fecha:



31 ENE 2012

La Secretaría de la Comisión, Belén Díaz-Eliás

Demelza García Marichal
P.A. Demelza García Marichal
En Santa Cruz de Tenerife, a 07 FEB. 2012

- Ancho tipo de vía
- Rasante actual
- Rasante Propuesta

PUERTO DE SANTIAGO - T.M. SANTIAGO DEL TEIDE
LA VIGILIA 2 y SECTOR C - EL CERCADO

PROMOTOR: AYUNTAMIENTO DE SANTIAGO DEL TEIDE

PLANO: ALINEACIONES Y RASANTE

ESCALA: 1: 1.000
FECHA: DICIEMBRE 2011