

La Comisión de Ordenación del Territorio y Medio Ambiente de Canarias, acordó la APROBACIÓN DEFINITIVA del presente expediente en sesión de fecha:



31 ENE 2012

La Secretaria de la Comisión, Belén Díaz Eiras

PA., Demetza García Marchal

07 FEB. 2012

En Santa Cruz de Tenerife, a


DILIGENCIA. Para hacer constar que el contenido de este documento es copia fiel de la corrección de la aprobación provisional de la modificación puntual nº 1 del Plan General de Ordenación de Santiago del Teide en sesión plenaria celebrada el día 2 de marzo de 2012.
El Secretario Accidental,
Ufroc Domingo J. González Rodríguez



FRAGMENTO DE LA ORDENACIÓN PROPUESTA PARA LA VIGILIA 2 Y SECTOR C - EL CERCADO



SECCIÓN A-A' PGOU PROPUESTA

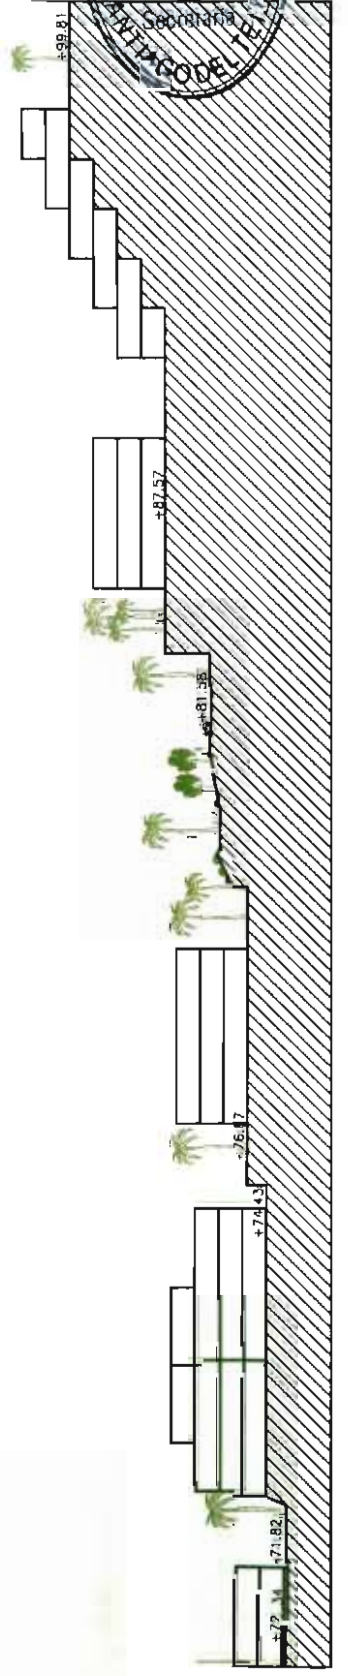

PUERTO DE SANTIAGO - T.M DE SANTIAGO DEL TEIDE
LA VIGILIA 2 Y SECTOR C - EL CERCADO

PROYECTOR:
AYUNTAMIENTO DE SANTIAGO DEL TEIDE

PLANO:
PERFIL REGULADOR

ESCALA: 1/1000
FECHA: DICIEMBRE 2011