

14-D-7

14-D-8

14-D-13

14-D-18

14-D-23



T.29

| | |
|--|---------------------------------------|
| URBANO | URBANIZABLE no sectorizado |
| RÚSTICO DE ASENTAMIENTO zona 13 y zona 13 a | sectorizado de actividades económicas |
| RÚSTICO DE PROTECCIÓN AMBIENTAL zona 18A zona 18B zona 18C zona 19A (PROTECCIÓN HIDROLÓGICA Y PAISAJÍSTICA) zona 19B (PROTECCIÓN PAISAJÍSTICA) zona 19C (PROTECCIÓN COSTERA Y CULTURAL) zona 14 | sectorizado residencial |
| RÚSTICO DE PROTECCIÓN DE VALORES ECONÓMICOS zona 15 zona 16 zona 17 zona 20 (PROTECCIÓN DE INFRAESTRUCTURAS) | dotaciones |
| RÚSTICO DE PROTECCIÓN TERRITORIAL lomo colorado | equipamientos |
| | espacios libres |
| | servicios urbanos |
| | D.M.T. y servidumbres |
| | espacios naturales protegidos |
| | sistema general viario |

Aprobado definitivamente por el Ayuntamiento de Tacoronte el día 01 de FEBRERO de 2002.
 Aprobado definitivamente por el Ayuntamiento de Tacoronte el día 04 de ABRIL de 2003.
 Jefe de Sección de Servicio de Apoyo a la C.O.T.M.A.C. Occidental

| AYUNTAMIENTO DE TACORONTE | | |
|----------------------------------|-----------|-------|
| | FECHA | FIRMA |
| Aprobación Inicial | 01/FEB/02 | |
| Comienzo información pública | 12/MAR/02 | 1º |
| | 25/FEB/03 | 2º |
| Finalización información pública | 12/ABR/02 | 1º |
| | 25/MAR/03 | 2º |
| Aprobación Provisional | 04/ABR/03 | |

Quintana
 Concejal Delegada de Urbanismo
 SECRETARÍA GENERAL

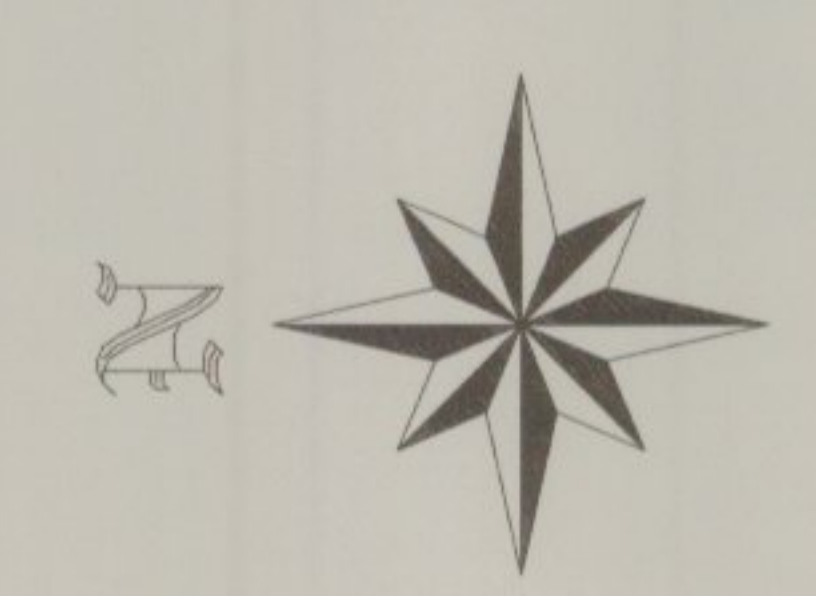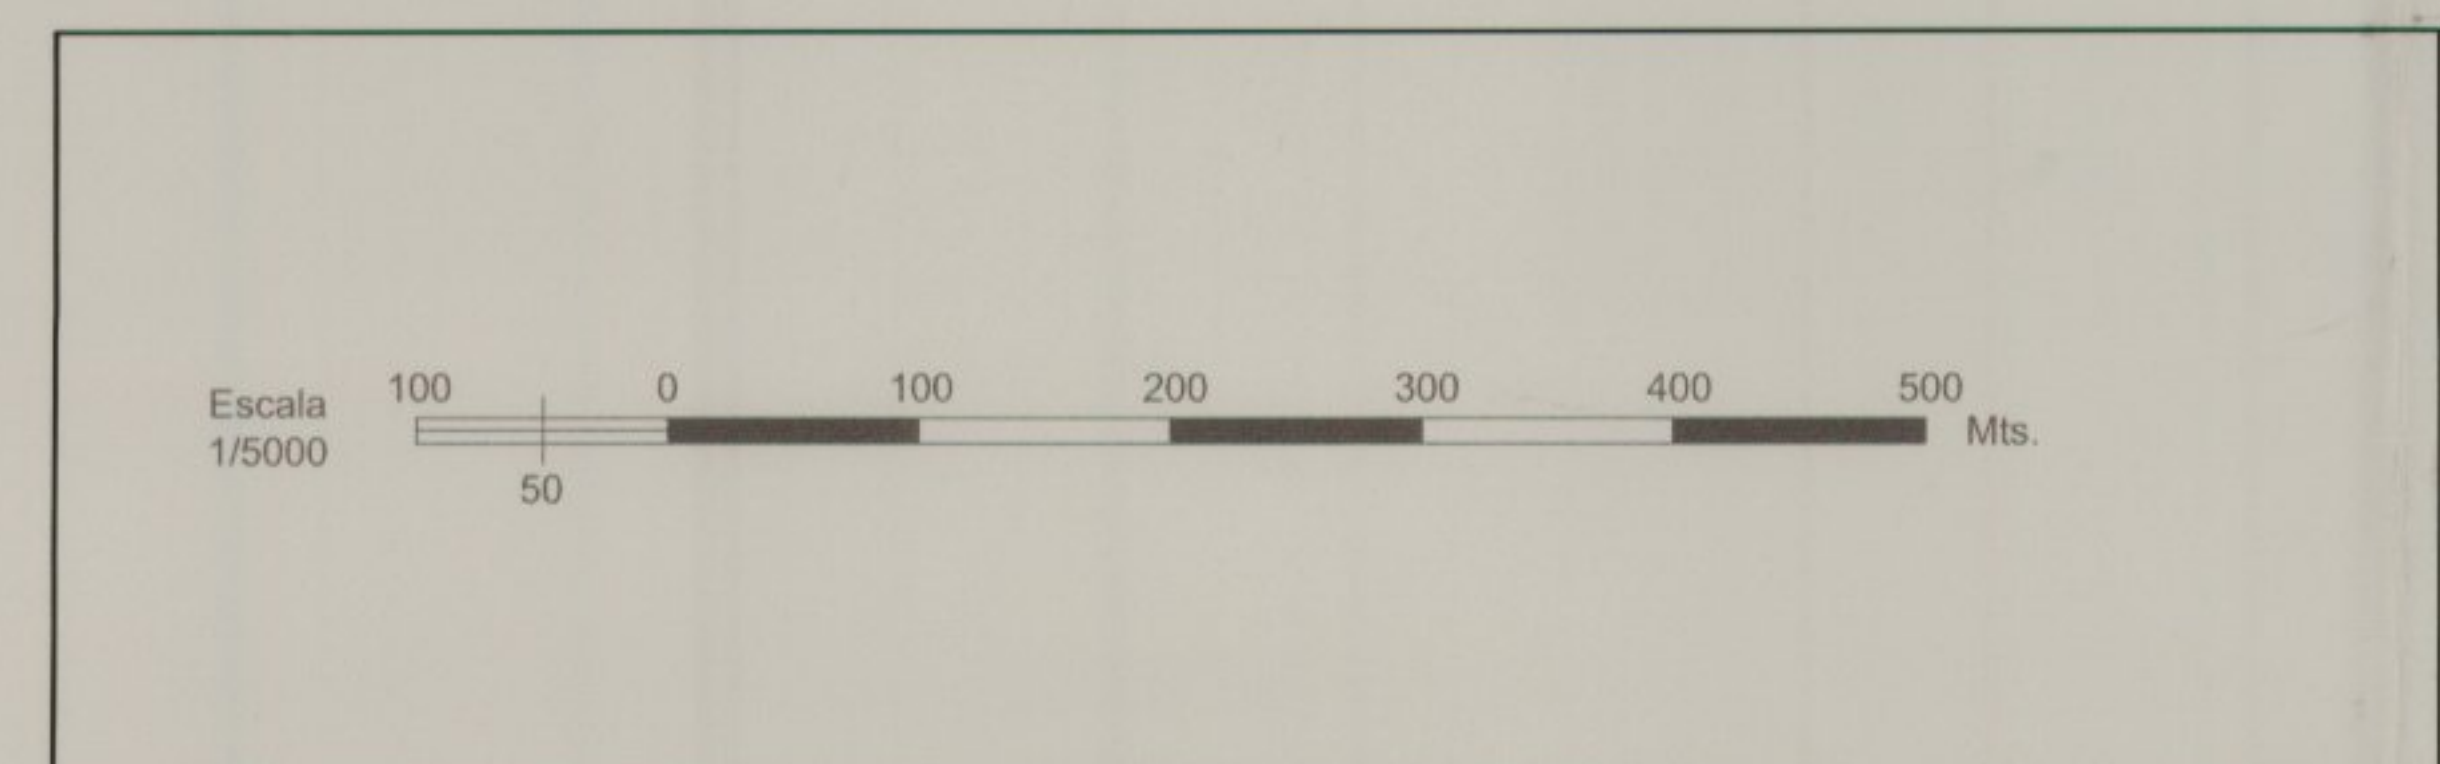

AYUNTAMIENTO DE TACORONTE
 OFICINA TÉCNICA MUNICIPAL

PLAN GENERAL ORDENACIÓN URBANA
 Adaptado a Proyecto
 ADAPTACIÓN BÁSICA 2002

ORDENACIÓN ESTRUCTURAL
 2C
 Ordenación Estructural y Usos Globales
 Escala 1:5000