


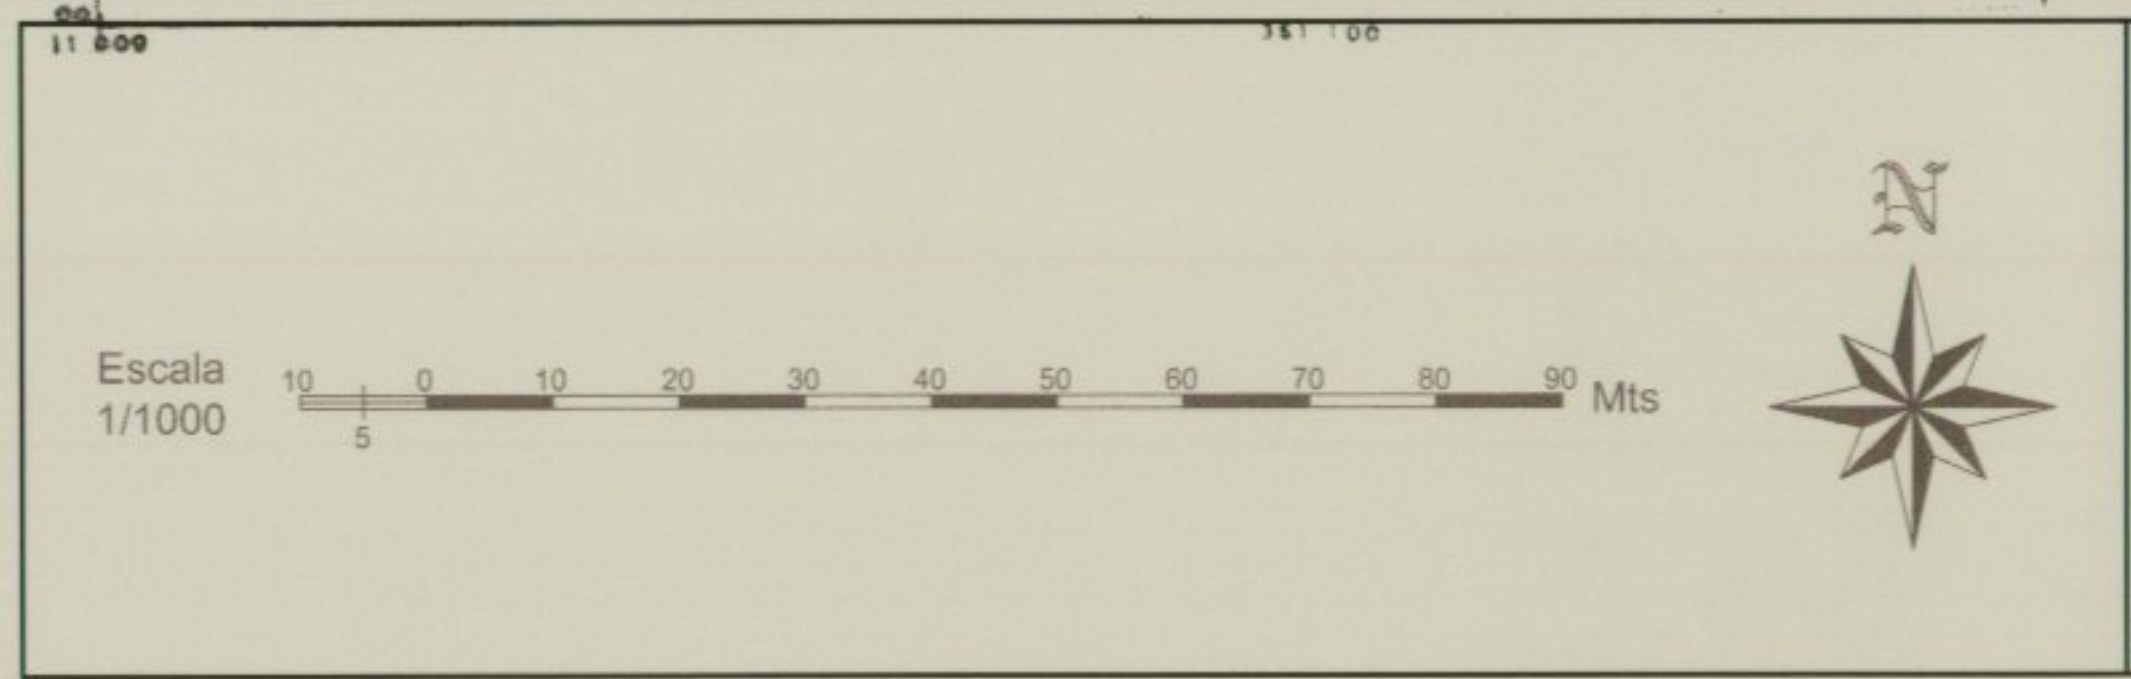

SISTEMAS
A. Vial
B. Equipamientos
C. Espacios libres
D. Servicios urbanos
E. Costero

SUELO URBANO
Consolidado
No Consolidado

ZONAS SU SUELO URBANO
I. Edificación ordenada según alineación de vial
1. Bandas de edificación compacta
2. Bandas de edificación urbana
II. Edificación aislada
3. Bandas de edificación aislada sobre parcela
4. Áreas de ciudad-jardín

III. Recintos
5. Recintos históricos
6. Recintos con ordenación especial
6a. Plurifamiliar
6b. Unifamiliar
7. Recintos industriales
7a. Pequeña y mediana industria
7b. Gran industria
8. Huertos y jardines privados

SUS SUELO URBANIZABLE SECTORIZADO
9. Áreas de extensión urbana
9a. Plurifamiliar
9b. Unifamiliar
10. Áreas de actividad económicas
11. Áreas turísticas

SUNS SUELO URBANIZABLE NO SECTORIZADO
12. Áreas de ordenación optativa

SR SUELO RÚSTICO
13. Edificación sobre caminos rurales
14. Áreas de Turismo rural
15. Agrícola
16. Agrícola: Invernaderos
17. Áreas de actuación agropecuarias
18. Interés forestal
18a. Espacios naturales protegidos
18b. Bosques, montes y conos volcánicos
18c. Recuperación del bosque

19. Interés natural, ecológico y paisajístico
19a. Barrancos
19b. Interés paisajístico
19c. Franja litoral
20. Protección de infraestructuras

PE. Plan especial
PERI. Plan especial de reforma interior
UE. Unidad de ejecución
ED. Estudio de detalle
VP. Vivienda pública
I, II, III, IV. Número de plantas

AYUNTAMIENTO DE TACORONTE	
FECHA	FIRMA
Aprobación Inicial	04/FEB/02
Comienzo información pública	12/MAR/02
Finalización información pública	25/FEB/02
Aprobación Provisional	04/ABR/03

PLAN GENERAL ORDENACIÓN URBANA

COMISIÓN DE ORDENACIÓN DEL TERRITORIO Y MEDIO AMBIENTE DE CANARIAS MEDIANTE ACUERDO DE 13 JUN 2006

AYUNTAMIENTO DE TACORONTE

SECRETARÍA GENERAL

PLAN GENERAL ORDENACIÓN URBANA

5

Zonificación

10-C-2