



SECCIÓN D

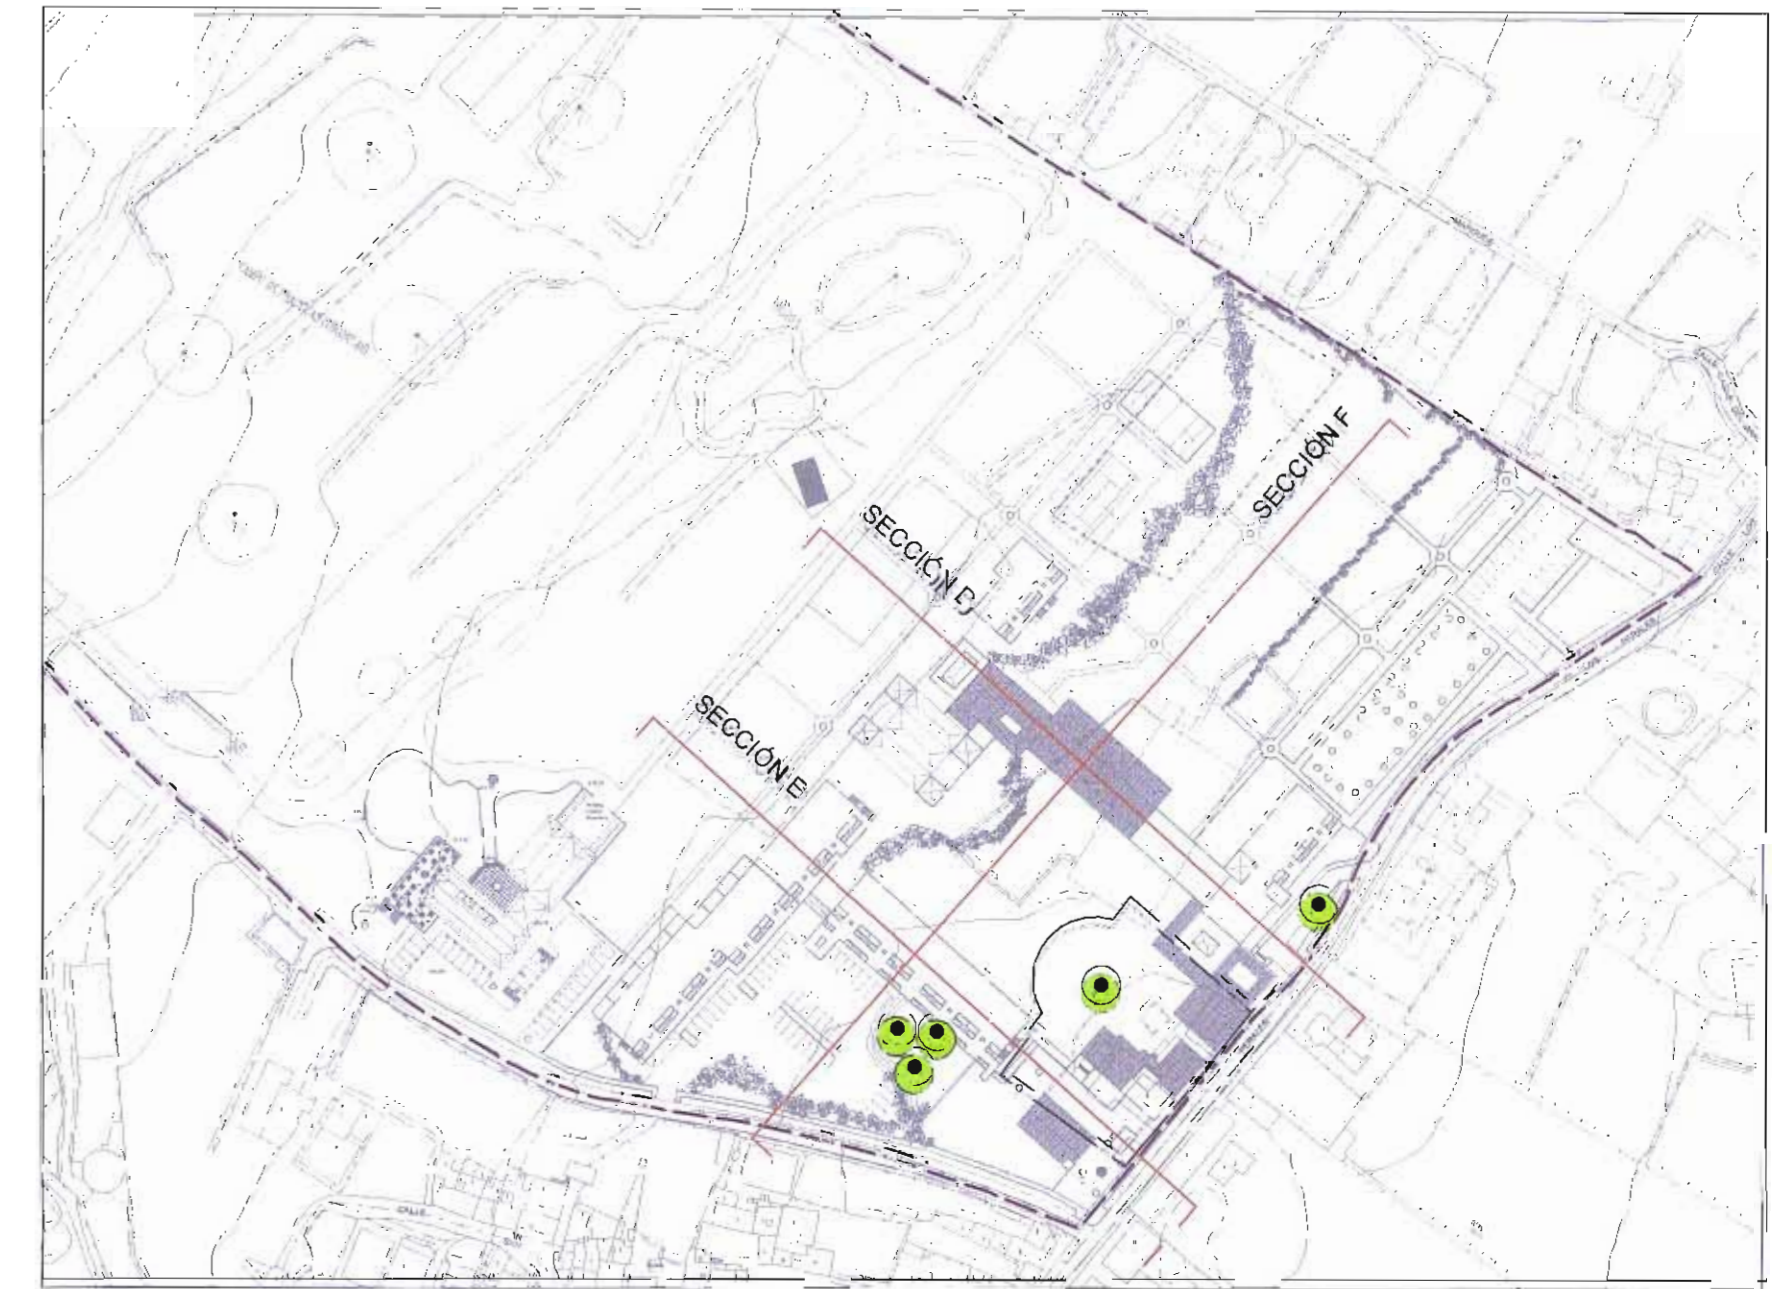


PLANTA GENERAL-HOTEL. E:1/2000

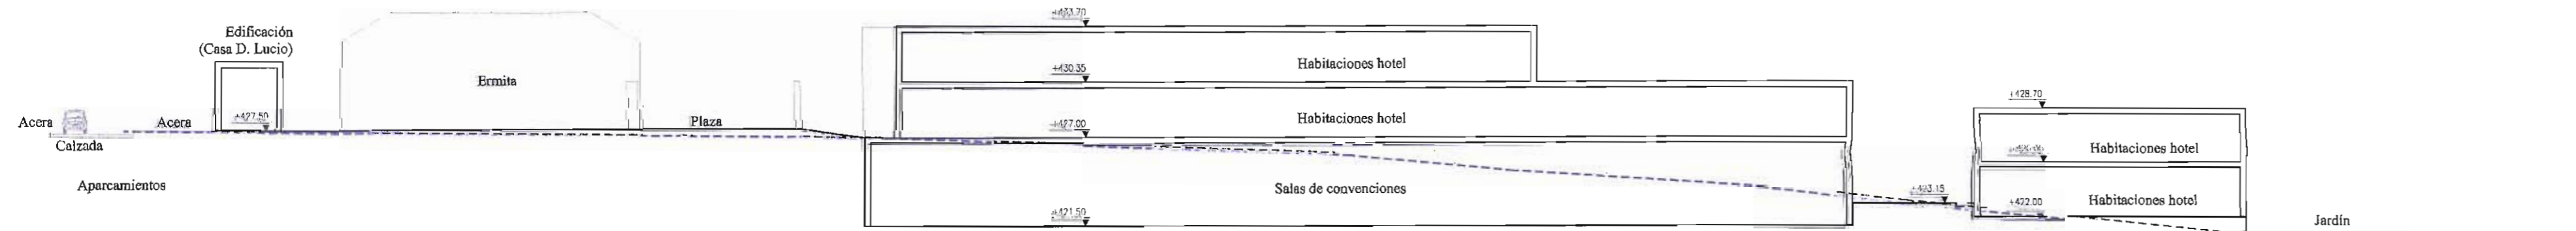



SECCIÓN E

Protección del Drago

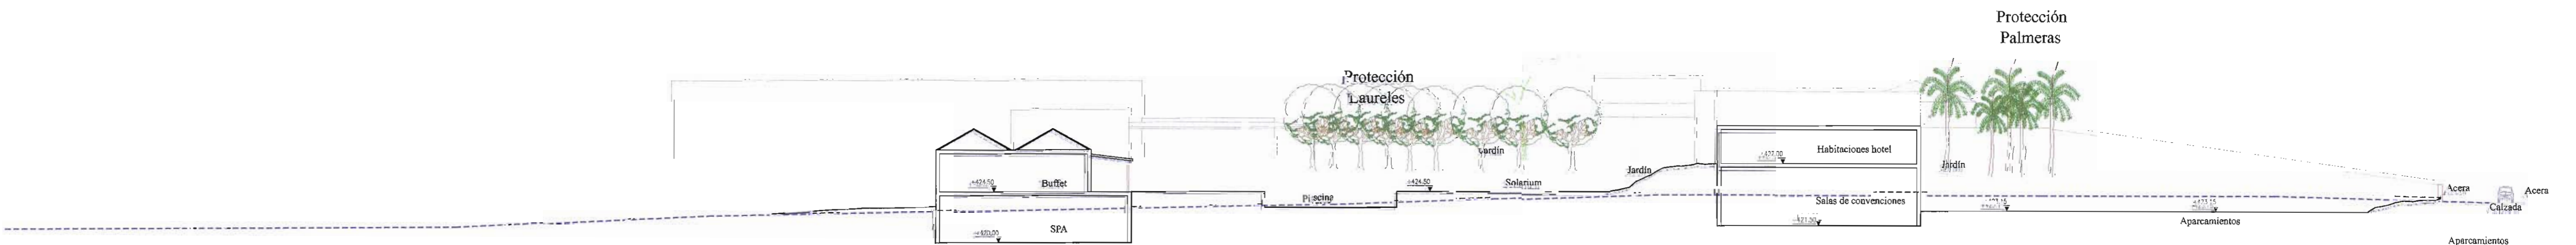

SECCIÓN F

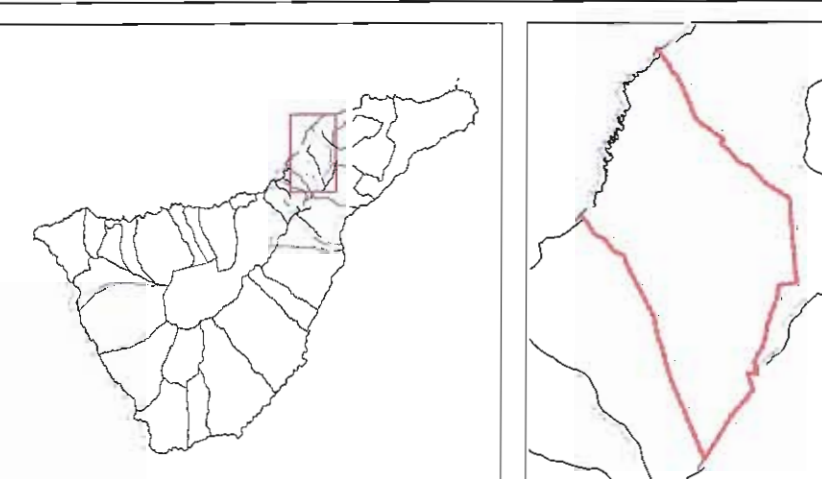


 TEXTO REFUNDIDO DE LA REVISIÓN PARCIAL DEL P.O. U. DE TACORONTE EN EL ÁREA DE SAN JERÓNIMO LOS PERALES.
 DESPACHO DE FOLIO 1 DE FORMA PARCIAL, ACUERDO DE LA CONTRATA DE 23/05/2007, EN LA PARTE QUE SE CORRESPONDE AL OJO DEL SUELO URBANO COMO SUELO URBANO CONSOLIDADO, CON FINES EN LA PARTE QUE SE CORRESPONDE AL SUELO URBANO COMO SUELO URBANO CONSOLIDADO.
 APROBADO DEFINITIVAMENTE, LEVANTADA LA SUSPENSIÓN EN LA PARTE QUE SE CORRESPONDE AL SUELO URBANO CONSOLIDADO, MEDIANTE ACUERDO DE LA CONTRATA DE 23/05/2007.
 P.A. QUINZENA GARCÍA MARQUEL

PLAN GENERAL DE ORDENACIÓN DE TACORONTE
REVISIÓN PARCIAL DE PLANEAMIENTO EN SAN JERÓNIMO LOS PERALES
TEXTO REFUNDIDO
ORDENACIÓN PORMENORIZADA E: 1/300
DICIEMBRE 2008
OP-5B, SECCIONES VOLUMÉTRICAS-HOTEL

 WALTER BELTRÁN Y ASOCIADOS SL
 WALTER BELTRÁN ESPINOSA ARQUITECTO
 M^a Agustín Díaz Hdez, M^a Amelie Díaz García ARQUITECTOS
 M^a Juan Delgado Hernández, M^a Javier Díaz-Risco Suárez ARQUITECTOS
 Agustín Díaz Hdez, Javier de Souza Sánchez, Juan L. Mora Hernández BIÓLOGOS
 Miguel Machado Barrio, GEODOS-Planificación y Servicios GEOGRAFOS
 Susana Guanche Valdeés, Israel Blanco Armas, David Izquierdo Rodríguez DELINEACIÓN
 Victoria Vilar Saucedo TEXTOS