



SECCION 1-1'

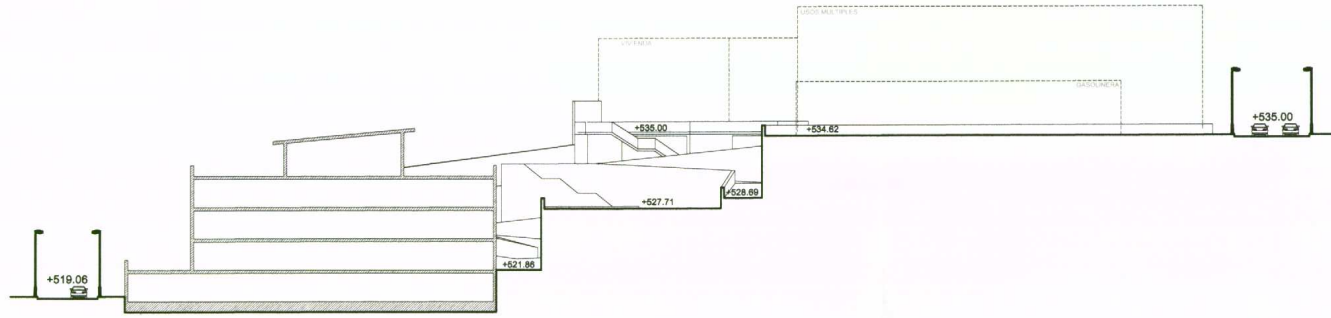

SECCION 2-2'

EL P.D.M. S. ORDINARIA... DEL EXCMO. AYUNTAMIENTO DE LA CIUDAD DE TACORONTE.
 CON FECHA: 4 ABR 2008. HA APROBADO CONOCIMIENTO
 EL DOCUMENTO: TEXTO REF. REV. PD FASE. EQUIP. EN CUMPLIMIENTO DE LO ESTABLECIDO EN LA LEGISLACION EN USO MULTIPLES
 VICENTE.
 EN LA CIUDAD DE TACORONTE, A 28 ABR 2008
 LA SECRETARIA GENERAL

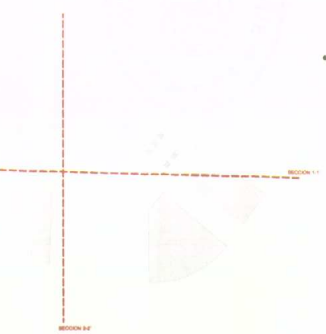

de Calles, dando la APROBACION DEFINITIVA del presente expediente en sesión de fecha

30 JUL 2009

Santa Cruz de Tenerife
 La Secretaria de la Comisión
 Belén Díaz Eijas
 P.I.A.
 Demelza García Marichal

Escala
 1/500

AYUNTAMIENTO DE TACORONTE
 WALTER BELTRAN ESPINOSA
 REVISIÓN PARCIAL DEL P.G.O.
 EDIFICIO DE USOS MÚLTIPLES
 ORDENACION DETALLADA:
 AJUSTES DE VOLUMENES, ALINEACIONES Y RASANTES
 SECCIONES GENERALES DE LA PROPUESTA