


SECCION 3-3'

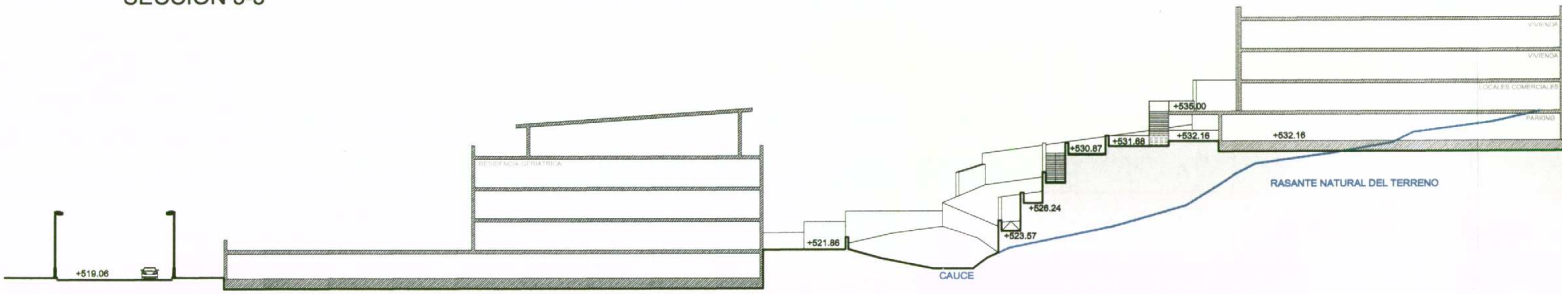

SECCION 4-4'

EL PRESENTE ORDINARIA DEL EXCMO. AYUNTAMIENTO DE LA CIUDAD DE TACORONTE, COPIA FECHA: 4 ABR. 2008, HA TOMADO APROBADO EL DOCUMENTO REFERENCIAL DE LOS PLANES EDIFICIOS DE USOS MÚLTIPLES EN CUMPLIMIENTO DE LO ESTABLECIDO EN LA LEGISLACION VIGENTE. EN LA CIUDAD DE TACORONTE, A 28 ABR. 2008. LA SECRETARIA GENERAL,

*[Handwritten Signature]*

El Gobierno de Canarias, a través de la aprobación definitiva del presente expediente en sesión de fecha

30 JUL 2009

Santa Cruz de Tenerife



La Secretaria de la Comisión  
Balén Díaz Eijas  
P.A.  
*[Handwritten Signature]*  
Dermelza García Marichal

Escala  
1/500

AYUNTAMIENTO DE TACORONTE REVISIÓN PARCIAL DEL P.G.O.  
WALTER BELTRAN ESPINOSA EDIFICIO DE USOS MÚLTIPLES

ORDENACION DETALLADA:  
AJUSTES DE VOLUMENES, ALINEACIONES Y RASANTES  
10  
SECCIONES GENERALES DE LA PROPUESTA