


COLEGIO DE ARQUITECTOS DE CANARIAS  
 INTEGRACION DE TENERIFE-COMERA-RIEIRA  
 005255 23.NOV.04  
**VISADO**

LA JUNTA DE GOBIERNO S. ORDINARIA DEL  
 EXCMO. AYUNTAMIENTO DE LA CIUDAD DE TACORONTE,  
 CON FECHA: 12 / 03 / 05 HA APROBADO DEFINITIVAMENTE  
 EL DOCUMENTO PLAN ESPECIAL TAGORO ALTO  
 EN CUMPLIMIENTO DE LO ESTABLECIDO EN LA LEGISLACION  
 VICI...  
 14 OCT. 2005  
 LA SECRETARIA GENERAL, RCTA

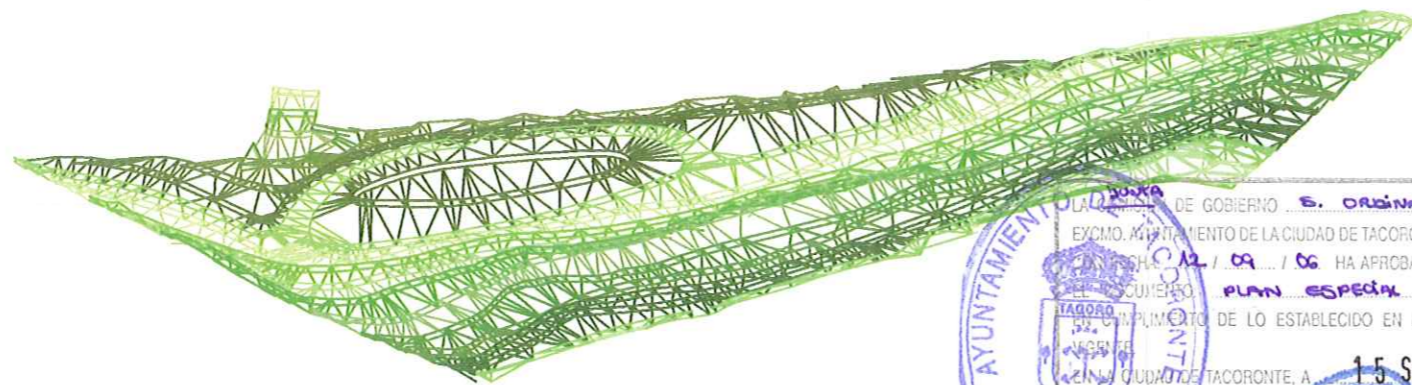

LA JUNTA DE GOBIERNO S. ORDINARIA DEL  
 EXCMO. AYUNTAMIENTO DE LA CIUDAD DE TACORONTE,  
 CON FECHA: 12 / 03 / 05 HA APROBADO DEFINITIVAMENTE  
 EL DOCUMENTO PLAN ESPECIAL TAGORO ALTO  
 EN CUMPLIMIENTO DE LO ESTABLECIDO EN LA LEGISLACION  
 VICI...  
 15 SET. 2006  
 LA SECRETARIA GENERAL, RCTA

<b>Ptos</b>			<b>PLAN ESPECIAL DE ORDENACION</b>		<i>Manuel Cornojo Garcia</i> arq. manuel cornojo garcia	
ARQUITECTURA S.L.			C/ JOSE HERNANDEZ AFONSO Nº30 - EDF. MONTECARLO - Tfno. 922 204.208			
TENERIFE	01	11	2004	PROYECTO	PLAN ESPECIAL AMBITO: TAGORO ALTO T.M. TACORONTE	
NOVIEMB-04	ESCALA 1/500		PROPIEDAD	SAIRAD S.L.		
TOPOGRAFICO				ANULADO POR:	<b>03</b>	