


JUNTA
 LA COMISION DE GOBIERNO S.O.R.DINARIA DEL
 EXCMO. AYUNTAMIENTO DE LA CIUDAD DE TACORONTE.
 CON FECHA: 12 / 09 / 05 HA APROBADO: INICIALMENTE
 EL DOCUMENTO: PLAN ESPECIAL TAGORO ALTO
 EN CUMPLIMIENTO DE LO ESTABLECIDO EN LA LEGISLACION
 VIGENTE.
 EN LA CIUDAD DE TACORONTE, A 14 OCT. 2005
 LA SECRETARIA GENERAL, ACCTAL.

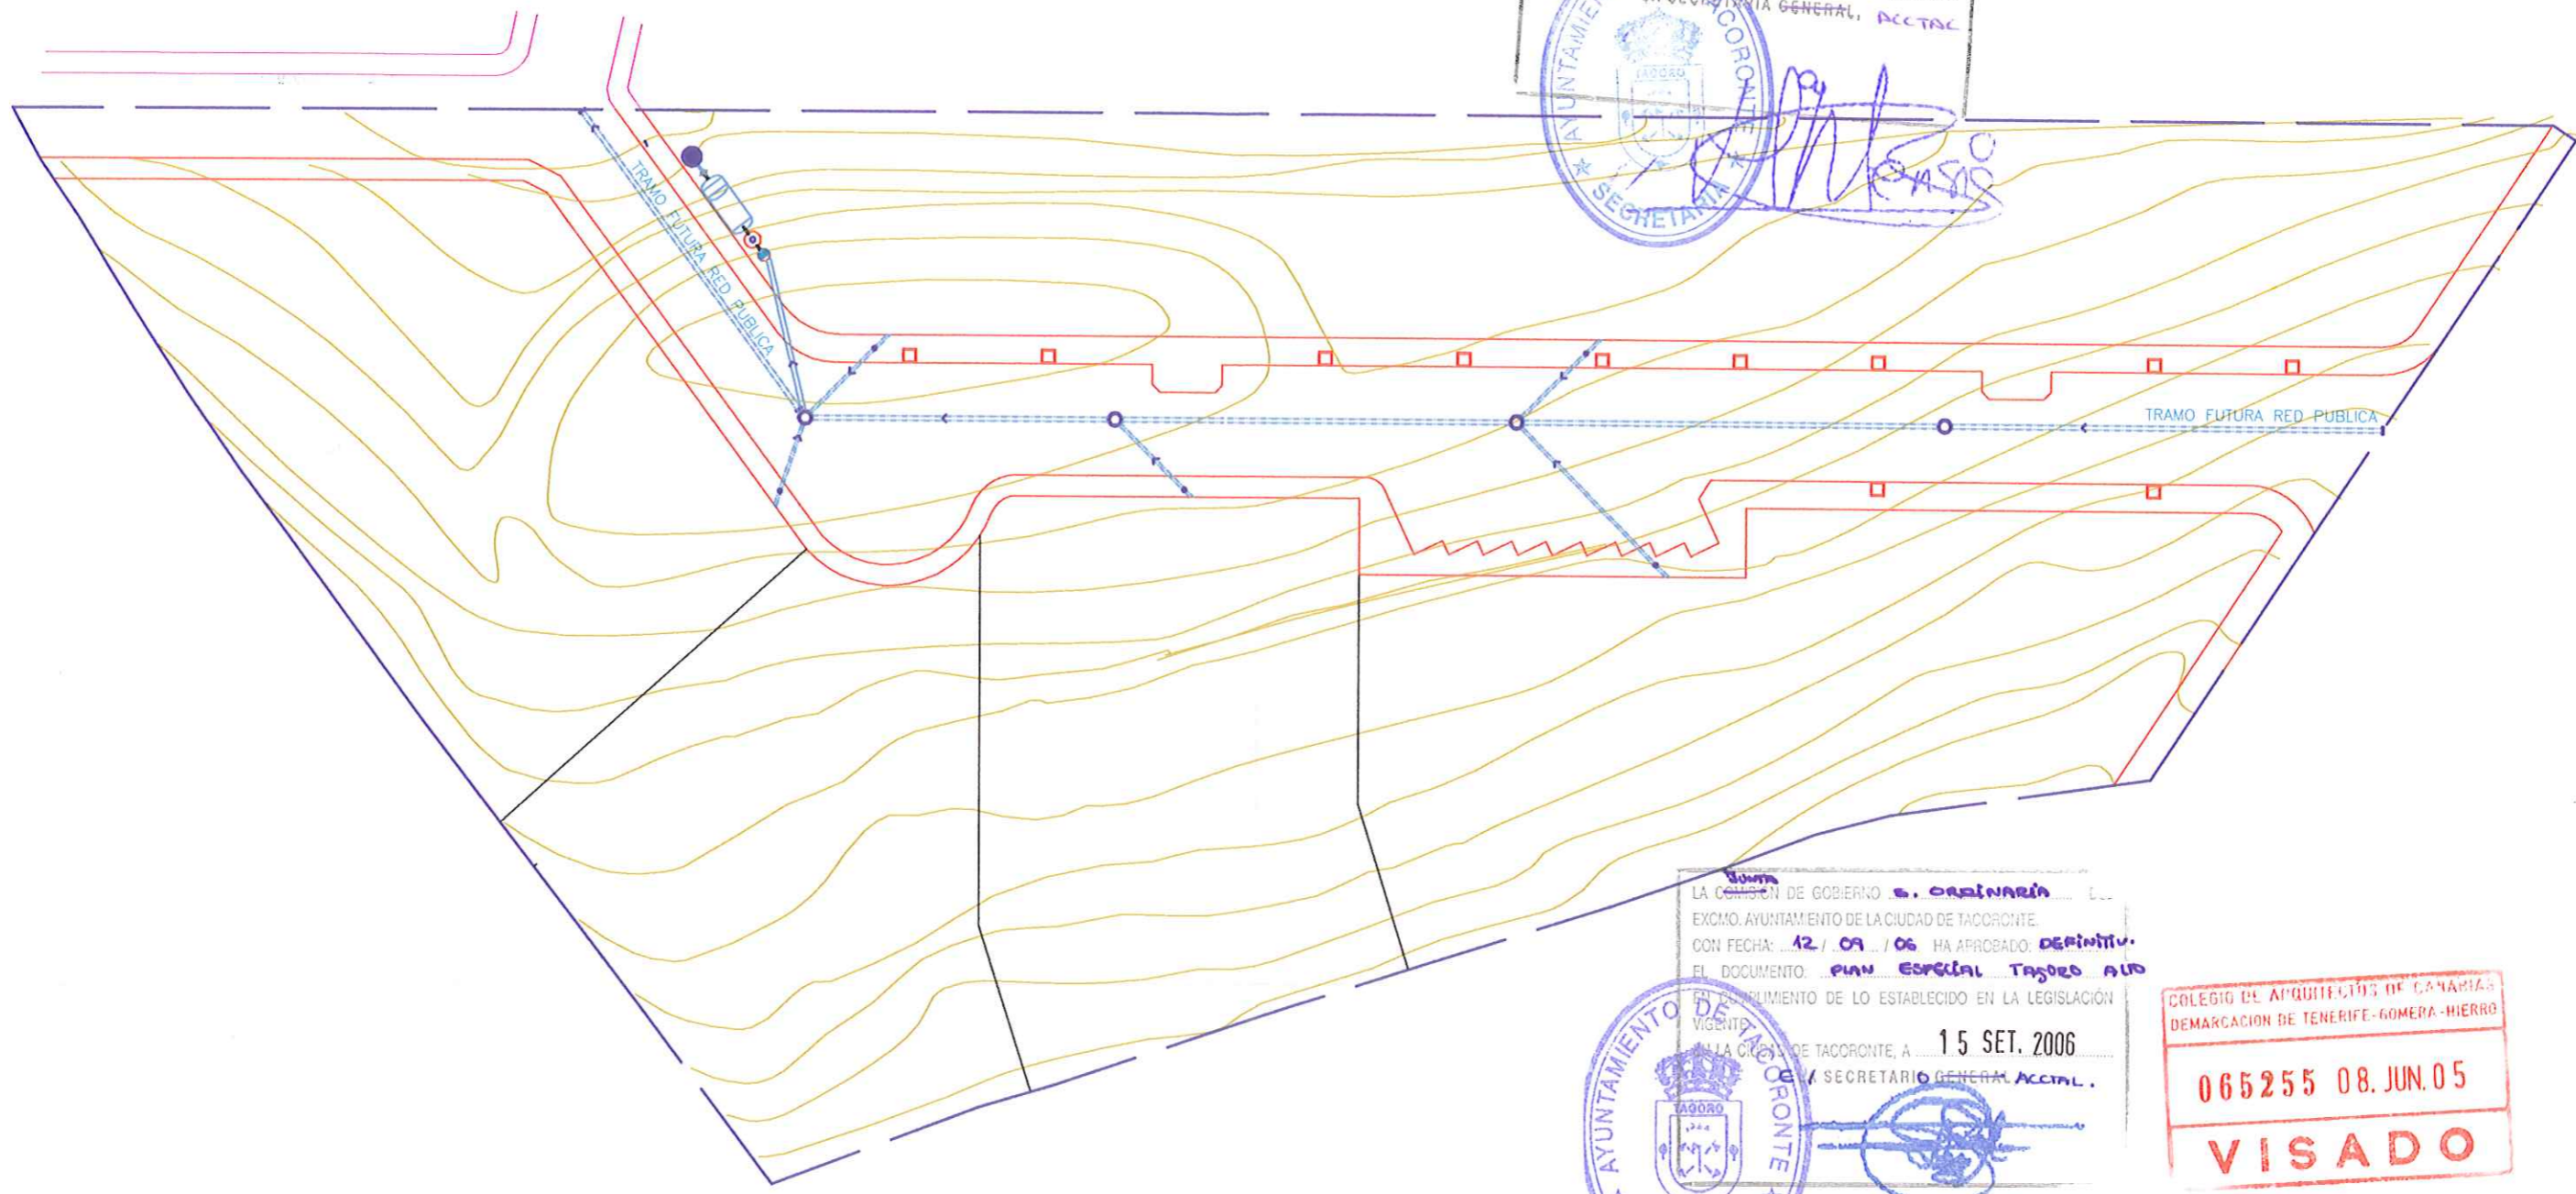

JUNTA
 LA COMISION DE GOBIERNO S. ORDINARIA DEL
 EXCMO. AYUNTAMIENTO DE LA CIUDAD DE TACORONTE.
 CON FECHA: 12 / 09 / 06 HA APROBADO: DEFINITIVO
 EL DOCUMENTO: PLAN ESPECIAL TAGORO ALTO
 EN CUMPLIMIENTO DE LO ESTABLECIDO EN LA LEGISLACION
 VIGENTE.
 EN LA CIUDAD DE TACORONTE, A 15 SET. 2006
 LA SECRETARIA GENERAL, ACCTAL.



COLEGIO DE ARQUITECTOS DE CANARIAS
 DEMARCACION DE TENERIFE-GOMERA-HERRO
 065255 08. JUN. 05
VISADO



Ptos				PLAN ESPECIAL DE ORDENACION		<i>Manuel Cornejo Garcia</i> arq. manuel cornejo garcia	
ARQUITECTURA S.L.				C/ JOSE HERNANDEZ AFONSO Nº30 - EDF. MONTECARLO - Tfno. 922 204.206			
TENERIFE	01	11	2004	PROYECTO	PLAN ESPECIAL AMBITO: TAGORO ALTO T.M. TACORONTE		
NOVIEMB-04	ESCALA 1/800			PROPIEDAD	SAIRAD S.L.		
INSTALACIONES BASICAS DE SANEAMIENTO				13''	ANULADO POR:	13'	