


LA COMISIÓN DE GOBIERNO S. ORDINARIA DEL  
 EXCMO. AYUNTAMIENTO DE LA CIUDAD DE TACORONTE.  
 CON FECHA: 12.1.05 HA APROBADO: INCIDENTE  
 EL DOCUMENTO: PLAN ESPECIAL TAGORO ALTO  
 EN CUMPLIMIENTO DE LO ESTABLECIDO EN LA LEGISLACION  
 VIGENTE.  
 EN LA CIUDAD DE TACORONTE, A 14 OCT. 2005  
 LA SECRETARIA GENERAL, DCC TEX



LA COMISIÓN DE GOBIERNO S. ORDINARIA DEL  
 EXCMO. AYUNTAMIENTO DE LA CIUDAD DE TACORONTE.  
 CON FECHA: 12.1.05 HA APROBADO: DERIVADO  
 EL DOCUMENTO: PLAN ESPECIAL TAGORO ALTO  
 EN CUMPLIMIENTO DE LO ESTABLECIDO EN LA LEGISLACION  
 VIGENTE.  
 EN LA CIUDAD DE TACORONTE, A 15-SET. 2006  
 LA SECRETARIA GENERAL, ACCION.

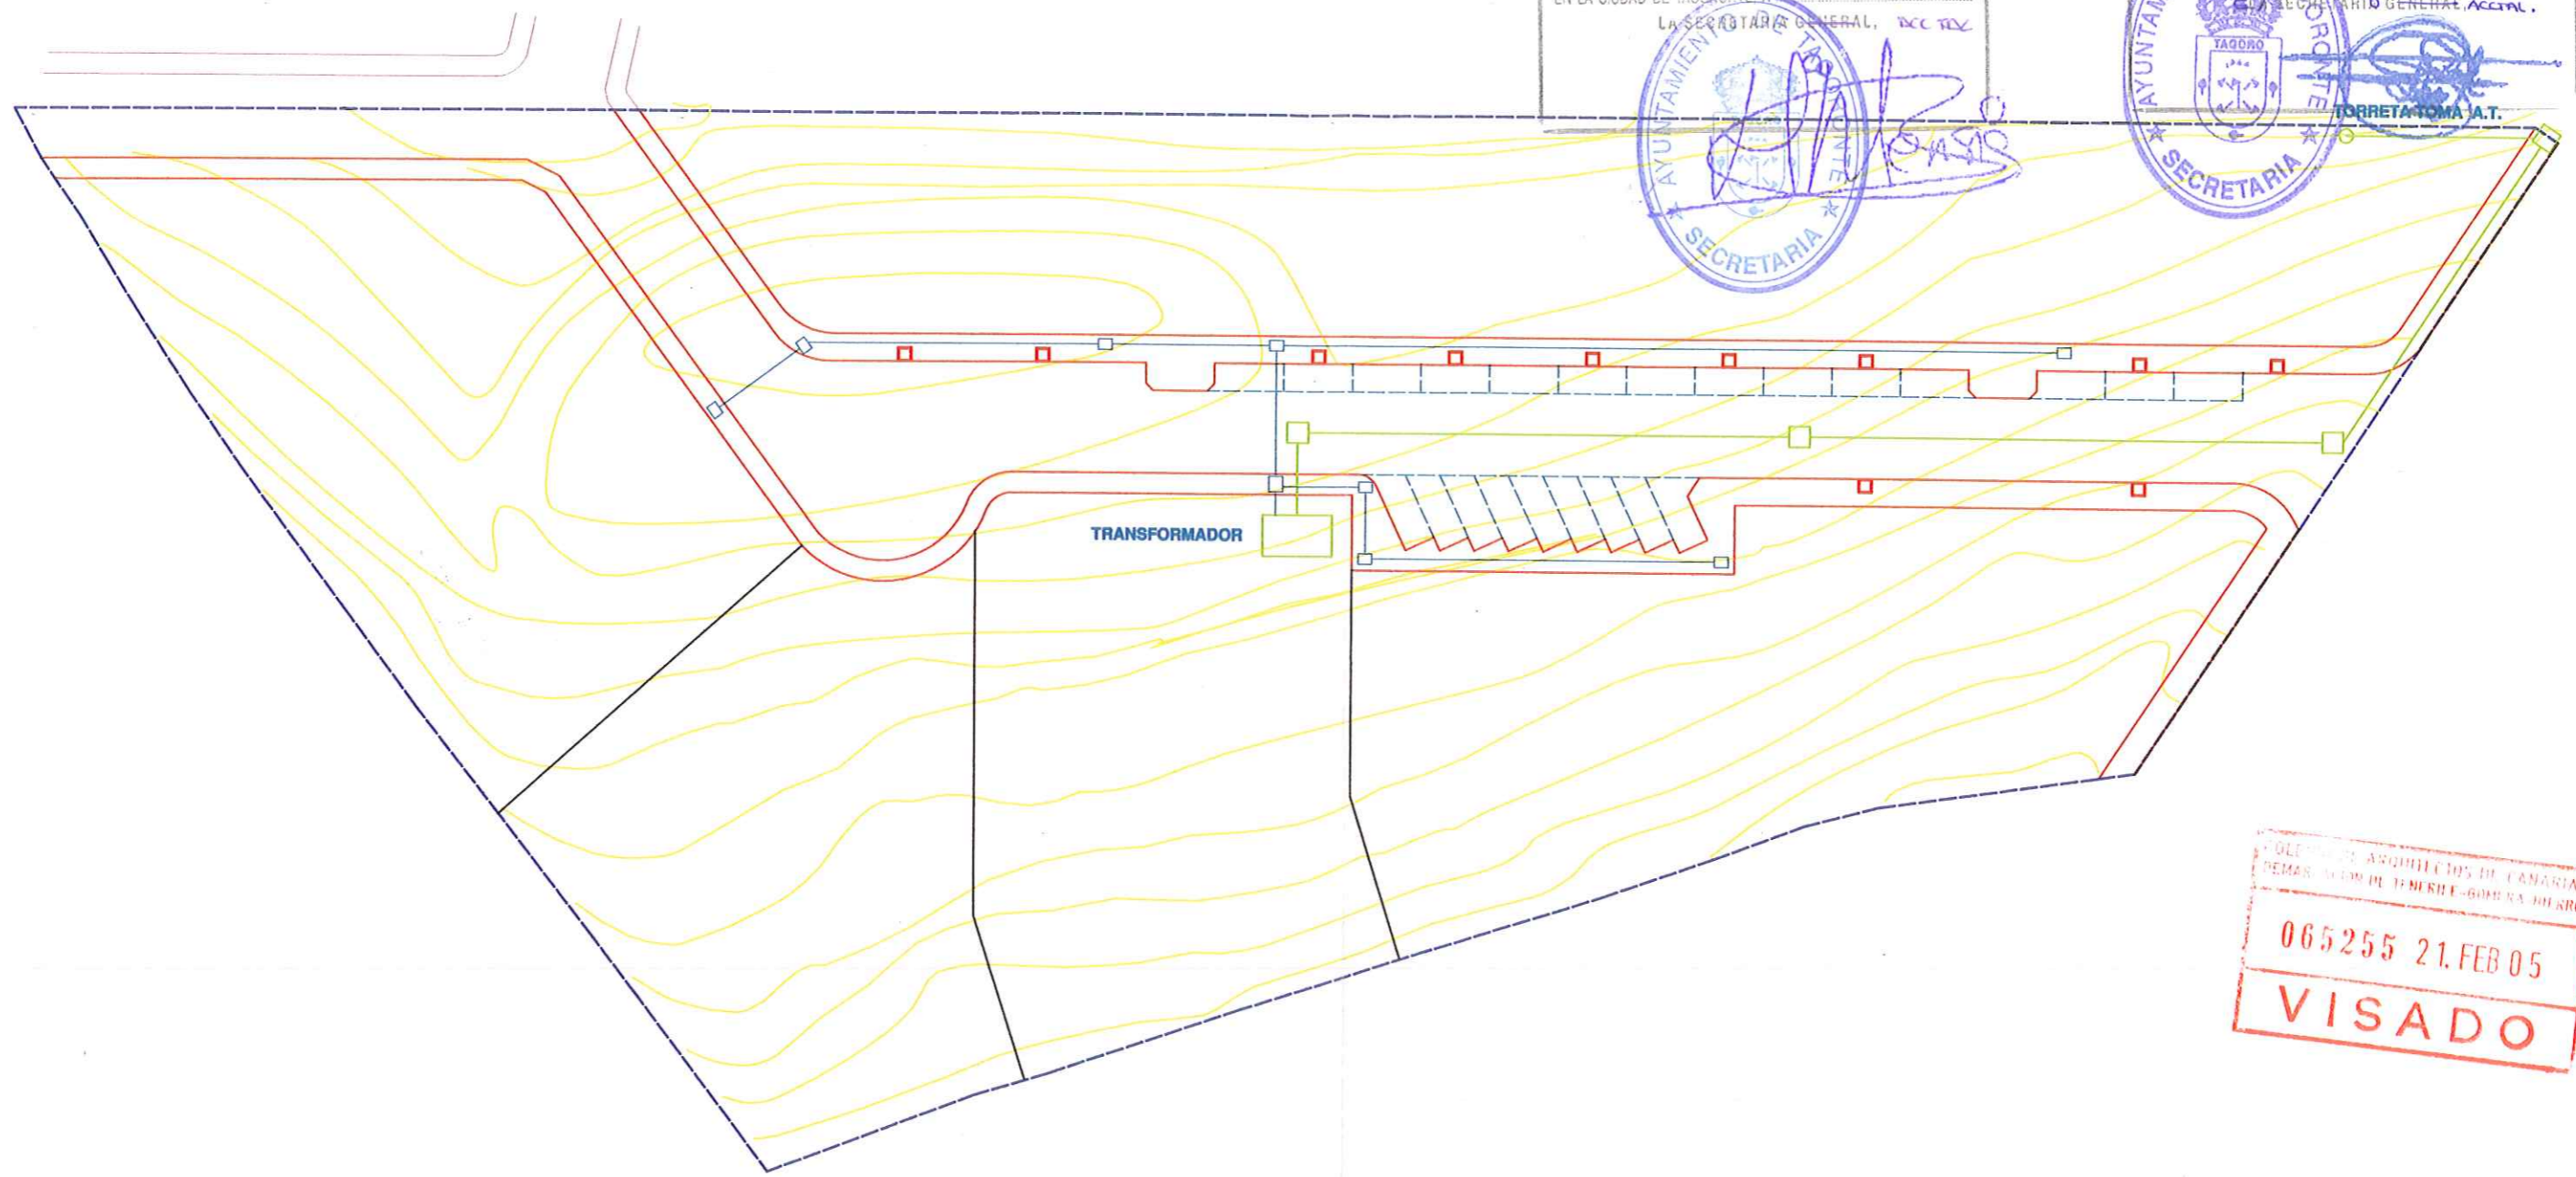

— RED BAJA TENSION  
 — RED ALTA TENSION

COLECCIÓN ARQUITECTOS DE CANARIAS  
 DEPARTAMENTO DE TENERIFE-GOBIERNO BIENESTAR  
 065255 21.FEB 05  
**VISADO**

<b>Ptos</b>			<b>PLAN ESPECIAL DE ORDENACION</b>		<i>Manuel Cornejo Garcia</i> arq. manuel cornejo garcia
ARQUITECTURA S.L.			C/ JOSE HERNANDEZ AFONSO Nº30 - EDF. MONTECARLO - Tfno. 922 204.208		
TENERIFE	01	11	2004	PROYECTO	PLAN ESPECIAL AMBITO: TAGORO ALTO T.M. TACORONTE
NOVIEMB-04	ESCALA 1/500			PROPIEDAD	SAIRAD S.L.
INSTALACIONES BASICAS RED ALTA Y BAJA TENSION				15'	ANULADO POR: 15