


JUNTA DE GOBIERNO S. ORDINARIO DEL
 EXCMO. AYUNTAMIENTO DE LA CIUDAD DE TACORONTE.
 CON FECHA: 12 / 07 / 05 HA APROBADO INICIALMENTE
 EL DOCUMENTO PLAN ESPECIAL DE T.M. TAGORO ALTO
 EN CUMPLIMIENTO DE LO ESTABLECIDO EN LA LEGISLACION
 VIGENTE. 14 OCT. 2005
 EN LA CIUDAD DE TACORONTE, A
 LA SECRETARIA GENERAL, DCC 204

JUNTA DE GOBIERNO S. ORDINARIO DEL
 EXCMO. AYUNTAMIENTO DE LA CIUDAD DE TACORONTE.
 CON FECHA: 12 / 09 / 06 HA APROBADO DEFINITIVAMENTE
 EL DOCUMENTO PLAN ESPECIAL T.M. TAGORO ALTO
 EN CUMPLIMIENTO DE LO ESTABLECIDO EN LA LEGISLACION
 VIGENTE. 15 SET. 2006
 EN LA CIUDAD DE TACORONTE, A
 LA SECRETARIA GENERAL, DCC 204

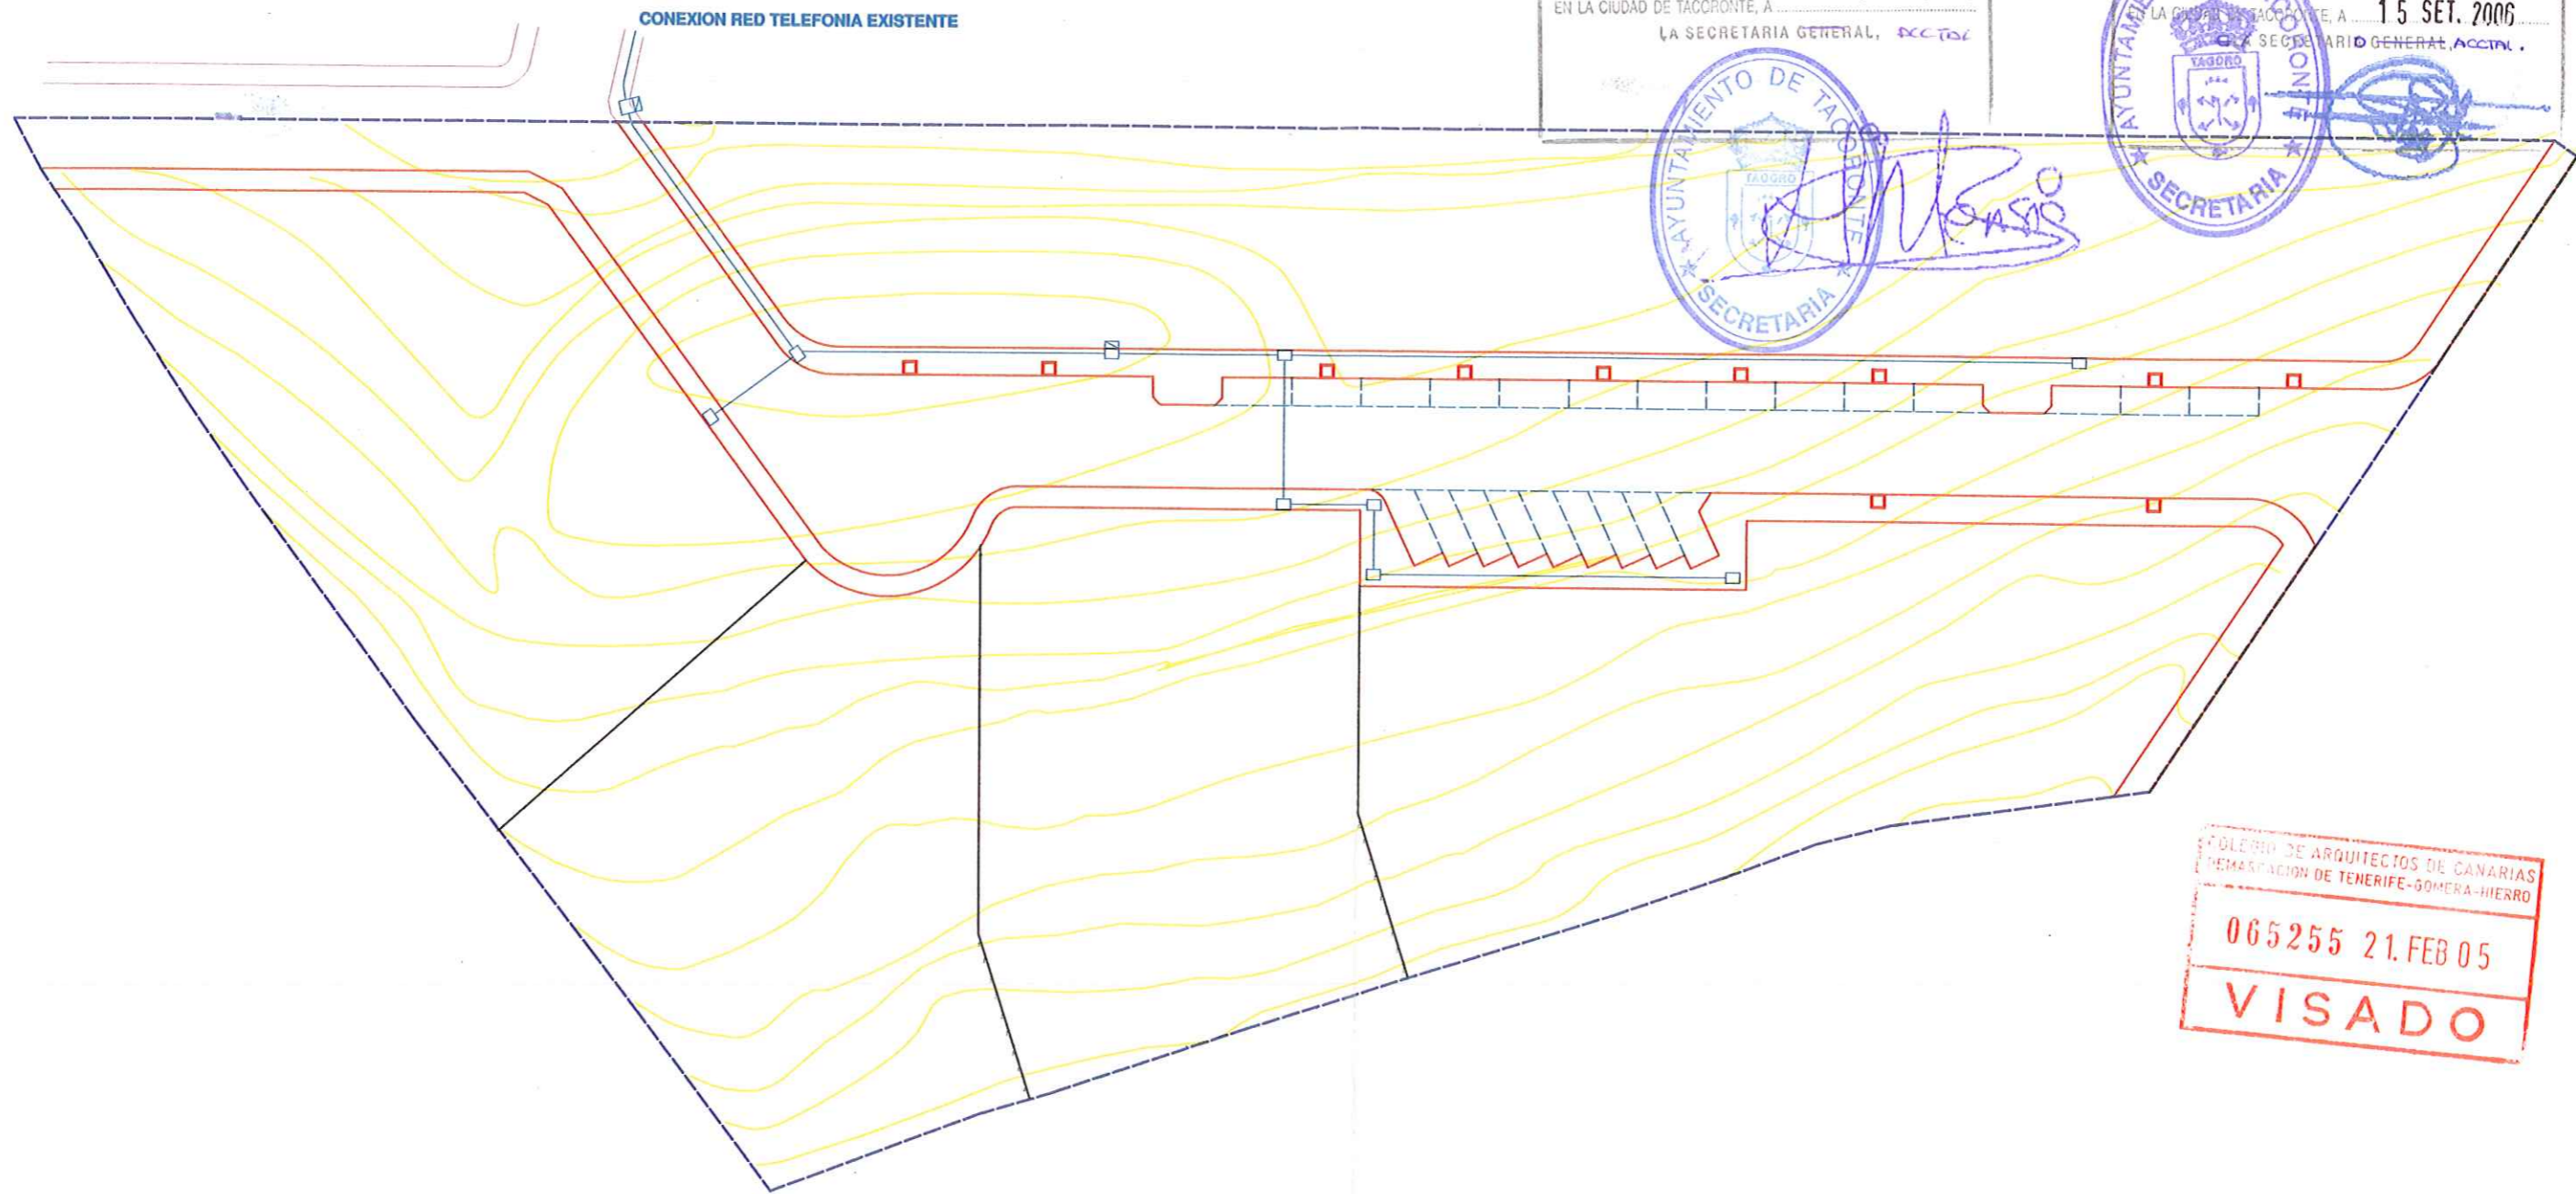

COLEGIO DE ARQUITECTOS DE CANARIAS
 DEMARCACION DE TENERIFE-GOMERA-HIERRO
 065255 21.FEB.05
VISADO

———— RED TELEFONIA

Ptos				PLAN ESPECIAL DE ORDENACION		<i>Manuel Cornejo Garcia</i> arq. manuel cornejo garcia	
ARQUITECTURA S.L.				C/ JOSE HERNANDEZ AFONSO N°30 - EDF. MONTECARLO - Tfno. 922 204.208			
TENERIFE	01	11	2004	PROYECTO	PLAN ESPECIAL AMBITO: TAGORO ALTO T.M. TACORONTE		
NOVIEMB-04	ESCALA 1/500			PROPIEDAD	SAIRAD S.L.		
INSTALACIONES BASICAS DE TELEFONIA				16'	ANULADO POR:	16	