


Mediante Sentencia de 26.04.2016 de la Sala de lo Contencioso-Administrativo (Sección Segunda, sede de S/C de Tenerife) del Tribunal Superior de Justicia de Canarias dictada en el procedimiento ordinario nº 148/2014 se estimó un recurso contra la aprobación definitiva del Plan General de Ordenación de Tegueste en el ámbito del Asentamiento Rural de El Palomar y se anuló la ampliación a 8 metros de los Caminos La Loma, Transversal y Real o sendero de Las Canteras y la ampliación a 10 metros del Camino El Palomar.

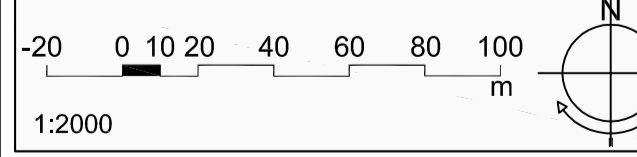

DELIMITACIONES Y VINCULOS DELIMITACIONES Límite Término Municipal Límite Suelo Urbano Límite Asentamiento Rural Límite Espacio Natural Protegido Línea límite de edificación VINCULOS Conjunto Histórico Artístico CHA Huella Sonora Aeroportuaria HSA Cota Servidumbres Aeronáuticas		TIPOLOGÍA Adosada Cerrada Adosada Retranqueada Adosada en Hilería Irregular Horizontal Irregular Horizontal Asentamiento Irregular Horizontal Económico		TIPOLOGÍA Irregular Aterrazada Aislada Bloque Aislada Bloque Deportiva Aislada C. Jardín Intensiva Aislada C. Jardín Extensiva Aislada C. Jardín Asentamiento Vivienda Protección Oficial		SISTEMA VIARIO SISTEMA GENERAL VIARIO Existente Propuesto SISTEMA LOCAL VIARIO Existente Compartido Rodado Propuesto Peatonal Parking		ESPACIOS LIBRES Y EQUIP. ESPACIOS LIBRES Espacio Público Existente Espacio Público Propuesto Espacio Libre Privado E. L. Protección Barrancos y Laderas DOTACIONES Y EQUIP. Dotación Equipamiento Privado		CODIFICACION DE MANZANAS Código Área/Ambio Código Núcleo Uso Pormenorizado Forma Edificatoria TC-12-081 [RU-IRHO, 2] - Altura Máxima		DOCUMENTO : PLAN GENERAL DE ORDENACIÓN DE TEGUESTE Adaptación Plena y Adaptación a las Directrices de Ordenación General y del Turismo Documento para Aprobación Definitiva. Corregido según Acuerdo de la COTMAC de 30 de junio de 2014. PLANO : ORDENACIÓN PORMENORIZADA ZONIFICACIÓN AMBITO : CIUDAD DEPORTIVA - RAMIREZ - EL HORNILLO ESCALA : 1:2000 FECHA : Julio 2014		00 36df OP-02 07
--	--	--	--	---	--	---	--	--	--	--	--	--	--	---