


Mediante Sentencia de 26.04.2016 de la Sala de lo Contencioso-Administrativo (Sección Segunda, sede de S/C de Tenerife) del Tribunal Superior de Justicia de Canarias dictada en el procedimiento ordinario nº 148/2014 se estimó un recurso contra la aprobación definitiva del Plan General de Ordenación de Tegueste en el ámbito del Asentamiento Rural de El Palomar y se anuló la ampliación a 8 metros de los Caminos La Loma, Transversal y Real o sendero de Las Canteras y la ampliación a 10 metros del Camino El Palomar.

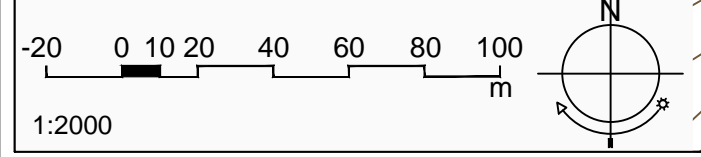

<p>DELIMITACIONES Y VINCULOS</p> <p>DELIMITACIONES</p> <ul style="list-style-type: none"> Limite Termino Municipal Limite Suelo Urbano Limite Asentamiento Rural Limite Espacio Natural Protegido Linea limite de edificación <p>VINCULOS</p> <ul style="list-style-type: none"> Conjunto Historico Artístico CHA Huella Sonora Aeroportuaria HSA Cota Servidumbres Aeronáuticas 	<p>TIPOLOGIA</p> <ul style="list-style-type: none"> Adosada Cerrada Adosada Retranqueada Adosada en Hileria Irregular Horizontal Irregular Horizontal Asentamiento Irregular Horizontal Económico 	<p>TIPOLOGIA</p> <ul style="list-style-type: none"> Irregular Aterrazada Aislada Bloque Aislada Bloque Deportiva Aislada C. Jardín Intensiva Aislada C. Jardín Extensiva Aislada C. Jardín Asentamiento Vivienda Protección Oficial 	<p>SISTEMA VIARIO</p> <p>SISTEMA GENERAL VIARIO</p> <ul style="list-style-type: none"> Existente Propuesto <p>SISTEMA LOCAL VIARIO</p> <ul style="list-style-type: none"> Existente Compartido Rodado Propuesto Pedonal Parking 	<p>ESPACIOS LIBRES Y EQUIP.</p> <p>ESPACIOS LIBRES</p> <ul style="list-style-type: none"> Espacio Publico Existente Espacio Publico Propuesto Espacio Libre Privado E. L. Protección Barrancos y Laderas <p>DOTACIONES Y EQUIP.</p> <ul style="list-style-type: none"> Dotación Equipamiento Privado 	<p>CODIFICACION DE MANZANAS</p> <p>Código Área/Ambito</p> <p>Código Núcleo</p> <p>Uso Pormenorizado</p> <p>Forma Edificatoria</p>	<p>01 02 03 04</p> <p>05 06 07 08</p> <p>09</p> <p>10</p> <p>11</p>	<p>DOCUMENTO : PLAN GENERAL DE ORDENACIÓN DE TEGUESTE Adaptación Plena y Adaptación a las Directrices de Ordenación General y del Turismo Documento para Aprobación Definitiva. Corregido según Acuerdo de la COTMAC de 30 de junio de 2014</p> <p>PLANO : ORDENACIÓN PORMENORIZADA ZONIFICACIÓN</p> <p>AMBITO : PEDRO ALVAREZ - SAN BERNABE - LAS CANTERAS</p> <p>ESCALA : 1:2000</p> <p>FECHA : Julio 2014</p> <p>00 36df</p> <p>OP-02 08</p>
---	--	---	---	---	--	---	---