

DELIMITACIONES Y VINCULOS	
Delimitaciones	
Limite Término Municipal	---
Limite Suelo Urbano	---
Limite Asentamiento Rural	---
Limite Espacio Natural Protegido	---
Linea limite de edificación	---
VINCULOS	
Conjunto Histórico Artístico	CHA
Huella Sonora Aeroportuaria	HSA
Cota Servidumbres Aeronáuticas	---


TIPOLOGIA	
Adosada Cerrada	---
Adosada Retranqueada	---
Adosada en Hèbra	---
Irregular Horizontal	---
Irregular Horizontal Asentamiento	---
Irregular Horizontal Económico	---

Código	TIPOLOGIA	Código	TIPOLOGIA
AD-CE	Irregular Aterrazada	IR-AT	Irregular Aterrazada
AD-RT	Aislada Bloque	AL-BQ	Aislada Bloque
AD-HI	Aislada Bloque Deportiva	AL-BQD	Aislada Bloque Deportiva
IR-HO	Aislada C. Jardín Intensiva	AI-CJ	Aislada C. Jardín Intensiva
IR-HOa	Aislada C. Jardín Extensiva	AI-CJe	Aislada C. Jardín Extensiva
IR-HOe	Aislada C. Jardín Asentamiento	AI-CJa	Aislada C. Jardín Asentamiento
	Vivienda Protección Oficial	(VP)	Vivienda Protección Oficial

SISTEMA VIARIO	
SISTEMA GENERAL VIARIO	
Existente	---
Propuesto	---
SISTEMA LOCAL VIARIO	
Existente	---
Propuesto	---
Peatonal	---
Parking	---

ESPACIOS LIBRES Y EQUIP.	
ESPACIOS LIBRES	
Espacio Público Existente	---
Espacio Público Propuesto	---
Espacio Libre Privado	---
E. L. Protección Barrancos y Laderas	---
DOTACIONES Y EQUIP.	
Dotación	---
Equipamiento Privado	---

CODIFICACION DE MANZANAS	
Código Área/Ambito	---
Código Núcleo	TC-12-081
Código Pieza	---
Uso Formozonizado	RU-IRHO Z
Forma Edificatoria	---

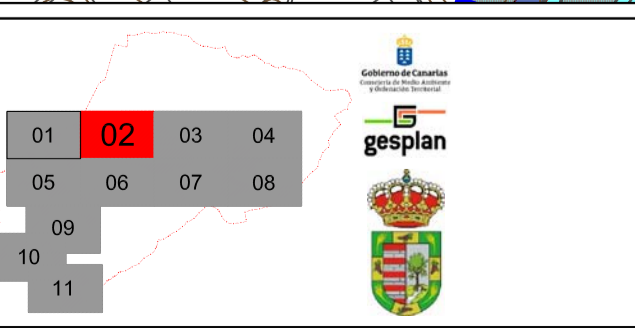

DOCUMENTO :	PLAN GENERAL DE ORDENACIÓN DE TEGUESTE Adaptación Plena y Adaptación a las Directrices de Ordenación General y del Turismo Documento para Aprobación Definitiva. Corregido según Acuerdo de la COTMAC de 30 de Junio de 2014.	00 36df
PLANO :	ORDENACIÓN PORMENORIZADA ZONIFICACIÓN	OP-02 02
AMBITO :	TAMARCO - EL GOMERO - LOS POBRES	ESCALA : 1:2000
		FECHA : Junio 2017