

DELIMITACIONES Y VINCULOS	
Delimitación Municipal	---
Delimitación Urbana	---
Delimitación Rural	---
Delimitación Natural Protegida	---
Delimitación de Edificación	---
VINCULOS	
Conjunto Histórico Artístico	CHA
Huella Sonora Aeroportuaria	HSA
Cota Servidumbres Aeronáuticas	---


TIPOLOGÍA	Código
Adosada Cerrada	AD-CE
Adosada Retranqueada	AD-RT
Adosada en Hèra	AD-HI
Irregular Horizontal	IR-HO
Irregular Horizontal Asentamiento	IR-HOa
Irregular Horizontal Económico	IR-HOe

TIPOLOGÍA	Código
Irregular Aterrazada	IR-AI
Aislada Bloque	AI-BQ
Aislada Bloque Deportiva	AI-BQd
Aislada C. Jardín Intensiva	AI-CJi
Aislada C. Jardín Extensiva	AI-CJe
Aislada C. Jardín Asentamiento	AI-CJa
Vivienda Protección Oficial	(VP)

SISTEMA VIARIO	Código
SISTEMA GENERAL VIARIO	
Existente	---
Propuesto	---
SISTEMA LOCAL VIARIO	
Existente	---
Compartido	---
Rodado Propuesto	---
Peatonal	---
Parking	---

ESPACIOS LIBRES Y EQUIP.	EL	DT/EQ
ESPACIOS LIBRES		
Espacio Público Existente	---	
Espacio Público Propuesto	---	
Espacio Libre Privado	---	
E. L. Protección Barrancos y Laderas	---	
DOTACIONES Y EQUIP.		
Dotación	---	
Equipamiento Privado	---	

CODIFICACION DE MANZANAS	
Código Área/Ambito	---
Código Núcleo	TC-12-081
Uso Formenizado	RU-IRHO Z
Forma Edificatoria	---

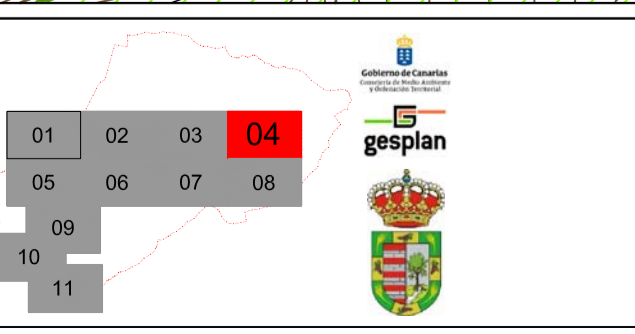

DOCUMENTO :	PLAN GENERAL DE ORDENACIÓN DE TEGUESTE Adaptación Plena y Adaptación a las Directrices de Ordenación General y del Turismo Documento para Aprobación Definitiva. Corregido según Acuerdo de la COTMAC de 30 de Junio de 2014	00 36df
PLANO :	ORDENACIÓN PORMENORIZADA ZONIFICACIÓN	OP-02 04
AMBITO :	PEDRO ALVAREZ - LA PACHECA - SAGRADO CORAZÓN	ESCALA : 1:2000 FECHA : Junio 2017