


Leyenda :
 LÍMITE DEL P.E.P. (Conjunto Histórico Artístico)
 LÍMITE DE SUELO URBANIZABLE
 LÍMITE DEL SUELO URBANO
 CAMBIO DE ZONA

ARQUITECTO: **FEDERICO GARCÍA BARBA** **CRISTINA GONZÁLEZ VÁZQUEZ DE PARGA**
 COLABORADORES: **M. JOSÉ DÍAZ FERNÁNDEZ** Arg. Técnico **CECILIO M. PÉREZ CÁCERES** Delineante
MERCEDES SITJAR T. ÁLVAREZ Ing. Técnico Agrícola **FERNANDO BATISTA ÁLVAREZ** Delineante
CRISTO CABALLERO SANTANA Est. Arg. Técnica **M. PILAR DÍAZ FERNÁNDEZ** Auxiliar Adm.
 OFICINA: **GENERAL GODED, 89. 38006 SANTA CRUZ DE TENERIFE** Tlno. (922) 284.025 Fax (922) 293.853

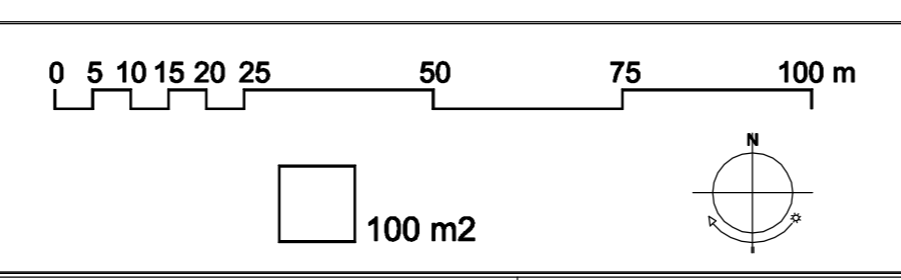

PROYECTO: **PLAN ESPECIAL DE PROTECCIÓN DEL CENTRO HISTÓRICO DE TEGUESTE** GB
 Aprobación Provisional y Definitiva 10b
 PLANO: **PROPUESTA. Morfología Urbana**
 ENCARGO: **Ilustre Ayuntamiento de la Villa de TEGUESTE**
 ESCALA: **1 : 1000** O5.1
 FECHA: **Noviembre de 2001**