



LEYENDA

SUELO URBANO S.Urb.

LÍMITE DE SUELO URBANO

LÍMITE DE CONJUNTO HISTÓRICO ARTÍSTICO

LÍMITE DE UNIDAD DE ACTUACIÓN (SUELO URBANO NO CONSOLIDADO)

ALINEACIÓN

LÍMITE DE CAMBIO ZONAL

LÍMITE DOTACIONES

LÍMITE DE ESPACIOS LIBRES

LÍMITE DE ACERAS Y URBANIZACIÓN

TIPO DE ORDENACIÓN

EDIFICACIÓN ADOSADA AD

EDIFICACIÓN ADOSADA CON JARDÍN DELANTERO AJ

EDIFICACIÓN AISLADA INTENSIVA AI

EDIFICACIÓN AISLADA EXTENSIVA AE

CASCO TRADICIONAL CT

CASCO ANTIGUO CA

EDIFICACIÓN INDUSTRIAL EI

SUELO URBANIZABLE NO SECTORIZADO S.Urz.

LÍMITE SUELO URBANIZABLE

SUELO RÚSTICO

PROTECCIÓN CULTURAL

PROTECCIÓN HIDROLÓGICA

LÍMITE PROTECCIÓN CULTURAL

LÍMITE RÚSTICO HIDROLÓGICO

SISTEMAS

SISTEMA GENERAL VIARIO SGV

ZONA DE AFECTACIÓN SEGUN LEY CART. (Art.30)

SISTEMA DE EQUIPAMENTOS Y DOTACIONES E

SISTEMA GENERAL DE EQUIPAMIENTO (REQUIERE PLAN ESPECIAL) SGE

SISTEMAS DE ESPACIOS LIBRES P

SISTEMAS GENERAL DE ESPACIOS LIBRES SG EL

CATALOGACIÓN

EDIFICACIÓN CATALOGADA

NÚMERO DE EDIFICACIÓN CATALOGADA 00

LÍMITE MUNICIPAL

EDIFICACIÓN EXISTENTE

Nº DE PARCELA

El presente documento se corresponde con el texto Redactado del Plan General de Ordenación Urbana de Tegueste, con el número de expediente 1/2004, con la denominación de "Plan General de Ordenación Urbana de Tegueste", aprobado por el Pleno de la Corporación Municipal de Tegueste en su sesión extraordinaria celebrada el día 31 de diciembre de 2003.

El Secretario Municipal de Tegueste, 2

Aprobado definitivamente por la Comisión de Ordenación del Territorio y Medio Ambiente de Canarias mediante acuerdo de fecha 15 de Feb. 2004.

Juan Diego Hernández Domínguez


PLAN GENERAL DE ORDENACIÓN

ADAPTACIÓN BÁSICA DE LA NSP A LA LEY 12/2000

TEGUESTE

DOC. PARA APR. DEFINITIVA OCTUBRE 2003

qbqv
ARQUITECTOS
 FEDERICO GARCÍA BARBA Arquitecto
 CRISTINA GLEZ. VÁZQUEZ DE PARGA Arquitecto
 JORGE MOSQUERA PANIAGUA Arquitecto
 PATRICIA GLEZ. FERNÁNDEZ Arquitecto
 MARÍA JOSÉ DÍAZ FERNÁNDEZ Arqu. Técnico
 CECILIO M. PÉREZ CACERES Delineante
 ALICIA ACOSTA MORA Delineante
 DANIEL HERRERA CANINO Delineante
 Nº PILAR DÍAZ FERNÁNDEZ Delineante Administrativa
 Oficina: C/ General Goidel, 89 38006. S/C de Tenerife

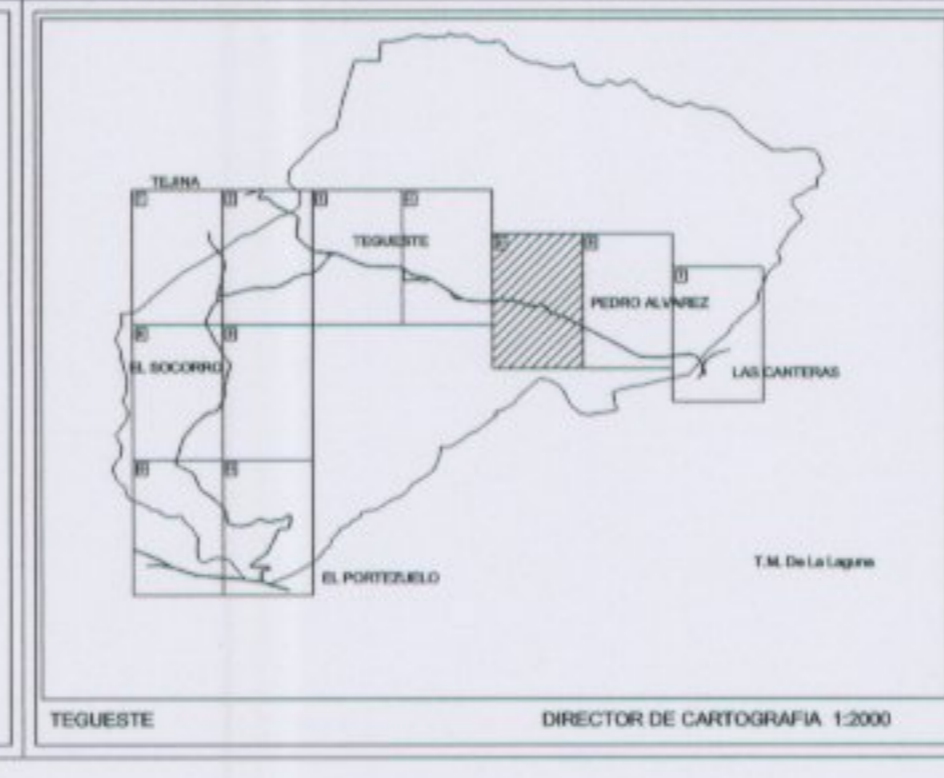

Plano: 0.25

Zonificación Detallada
 (Ordenación pormenorizada)

Núcleo: TEGUESTE (Campo de Fútbol)

Escala: 1:2000

0 10 20 30 40 50 100mts.

