



LEYENDA

SUELO URBANO S.Urb.

- LÍMITE DE SUELO URBANO
- LÍMITE DE CONJUNTO HISTÓRICO ARTÍSTICO
- LÍMITE DE UNIDAD DE ACTUACIÓN (SUELO URBANO NO CONSOLIDADO)
- ALINEACIÓN
- LÍMITE DE CAMBIO ZONAL
- LÍMITE DOTACIONES
- LÍMITE DE ESPACIOS LIBRES
- LÍMITE DE ACERAS Y URBANIZACIÓN

TIPO DE ORDENACIÓN

- EDIFICACIÓN ADOSADA AD
- EDIFICACIÓN ADOSADA CON JARDÍN DELANTERO AJ
- EDIFICACIÓN AISLADA INTENSIVA AI
- EDIFICACIÓN AISLADA EXTENSIVA AE
- CASCO TRADICIONAL CT
- CASCO ANTIGUO CA
- EDIFICACIÓN INDUSTRIAL EI

SUELO URBANIZABLE NO SECTORIZADO S.Urz.

SUELO RÚSTICO

- PROTECCIÓN CULTURAL
- PROTECCIÓN HIDROLÓGICA
- LÍMITE PROTECCIÓN CULTURAL
- LÍMITE RÚSTICO HIDROLÓGICO

SISTEMAS

- SISTEMA GENERAL VARIO SGV
- ZONA DE AFECIÓN SEGUN LEY CART. (A4.30)
- SISTEMA DE EQUIPAMIENTOS Y DOTACIONES E
- SISTEMA GENERAL DE EQUIPAMIENTO (REQUIERE PLAN ESPECIAL) SGE
- SISTEMAS DE ESPACIOS LIBRES P
- SISTEMAS GENERAL DE ESPACIOS LIBRES SG EL

CATALOGACIÓN

- EDIFICACIÓN CATALOGADA
- NÚMERO DE EDIFICACIÓN CATALOGADA 00
- LÍMITE MUNICIPAL
- EDIFICACIÓN EXISTENTE
- Nº DE PARCELA

El presente documento se corresponde con el Texto Refundido del Plan General de Ordenación de Territorio (Administración Local) aprobado por el Pleno del Ayuntamiento de Tegueste en sesión extraordinaria celebrada el día 30 de diciembre de 2003.
El Secretario Académico, 14 de agosto de 2004.

Aprobado definitivamente por la Comisión de Ordenación del Territorio y Medio Ambiente de Canarias mediante acuerdo de fecha: 01.10.2004.

Juan Diego Hernández Domínguez

PLAN GENERAL DE ORDENACIÓN


ADAPTACIÓN BÁSICA DE LA NSP A LA LEY 12/2000

TEGUESTE

DOC. PARA APR. DEFINITIVA OCTUBRE 2003

gbqv
ARQUITECTOS
FEDERICO GARCÍA BARBA
CRISTINA GLEZ. VÁZQUEZ DE PARGA
JORGE MOSQUERA PANIAGUA
PATRICIA GLEZ. FERNÁNDEZ
MARÍA JOSÉ DÍAZ FERNÁNDEZ
CECILIO M. PÉREZ CACERES
ALICIA ACOSTA MORA
DANIEL HERRERA CANINO
Mª PILAR DÍAZ FERNÁNDEZ
Oficina: C/ General Goded, 89
38006. S/C de Tenerife

Arquitecto
Arquitecto
Arquitecto
Arquitecto
Arqu. Técnico
Delineante
Delineante
Delineante
Administrativa

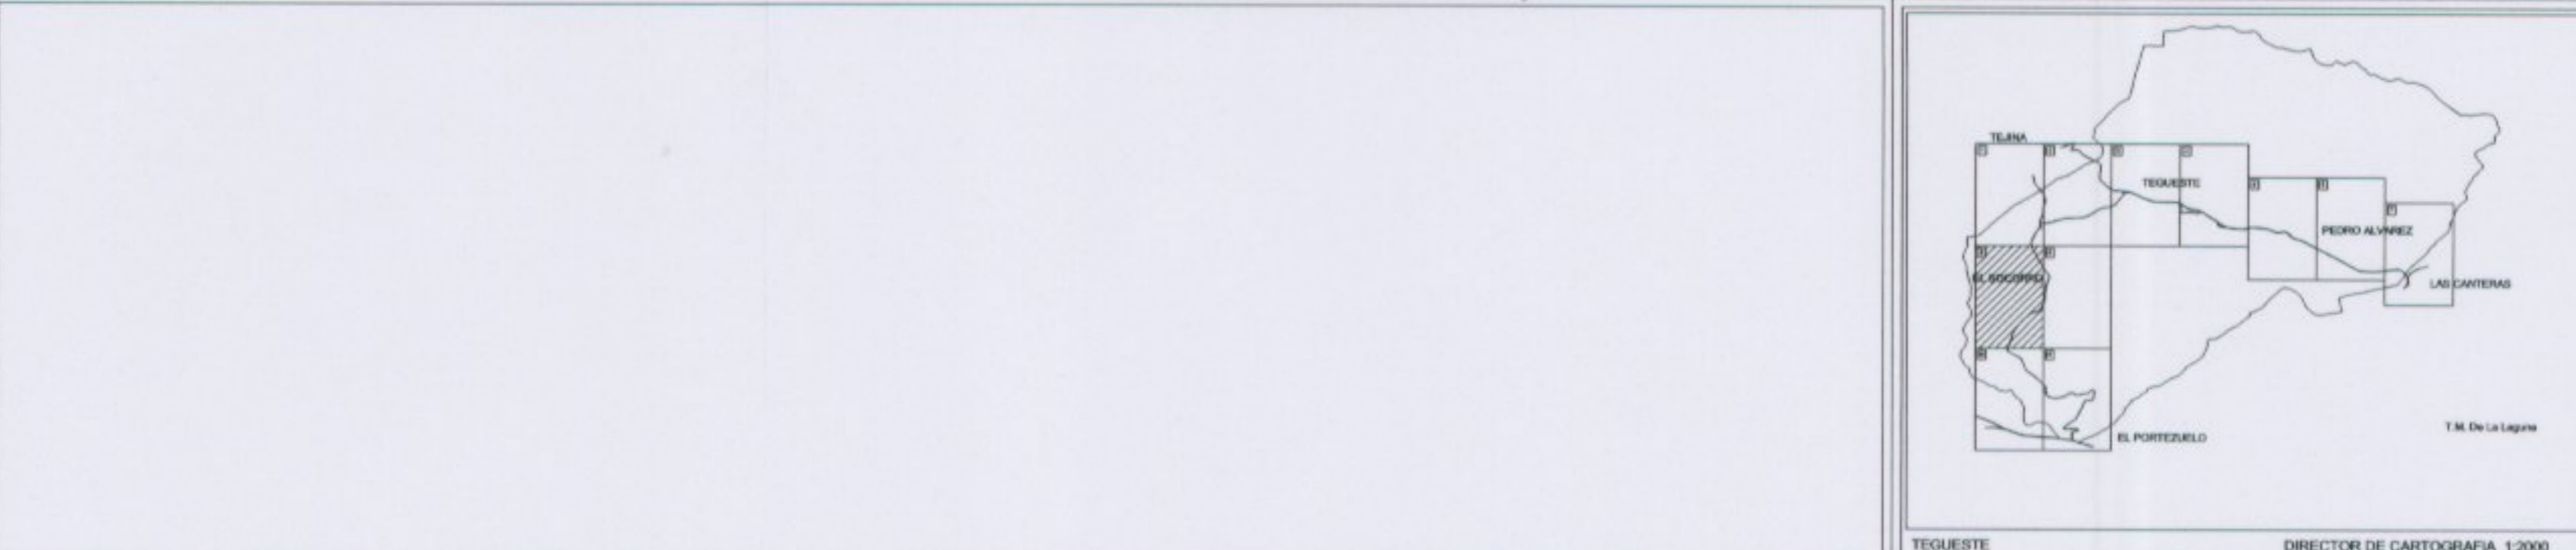

Plano: 0.2.8

Zonificación Detallada
(Ordenación pormenorizada)

Núcleo: VALLE DE MOLINA
Escala: 1 : 2000

0 10 20 30 40 50 100mts.

