

LEYENDA

SUELO URBANO S.Urb.

LÍMITE DE SUELO URBANO
 LÍMITE DE CONJUNTO HISTÓRICO ARQUITECTÓNICO
 LÍMITE DE UNIDAD DE ACTUACIÓN (SUELO URBANO NO CONSOLIDADO)
 ALINEACIÓN
 LÍMITE DE CAMBIO ZONAL
 LÍMITE DOTACIONES
 LÍMITE DE ESPACIOS LIBRES
 LÍMITE DE ACERAS Y URBANIZACIÓN

TIPO DE ORDENACIÓN

EDIFICACIÓN ADOSADA AD
 EDIFICACIÓN ADOSADA CON JARDÍN DELANTERO AJ
 EDIFICACIÓN AISLADA INTENSIVA AI
 EDIFICACIÓN AISLADA EXTENSIVA AE
 CASCO TRADICIONAL CT
 CASCO ANTIGUO CA
 EDIFICACIÓN INDUSTRIAL EI

SUELO URBANIZABLE NO SECTORIZADO S.Urz.

LÍMITE SUELO URBANIZABLE

SUELO RÚSTICO

PROTECCIÓN CULTURAL
 PROTECCIÓN HIDROLÓGICA
 LÍMITE PROTECCIÓN CULTURAL
 LÍMITE RÚSTICO HIDROLÓGICO

SISTEMAS

SISTEMA GENERAL VARIO SGV
 ZONA DE AFECCIÓN SEQUILLEY CART. (Art.30)
 SISTEMA DE EQUIPAMENTOS Y DOTACIONES E
 SISTEMA GENERAL DE EQUIPAMIENTO (REQUIERE PLAN ESPECIAL) SGE
 SISTEMAS DE ESPACIOS LIBRES P
 SISTEMAS GENERAL DE ESPACIOS LIBRES SG EL

CATALOGACIÓN

EDIFICACIÓN CATALOGADA
 NÚMERO DE EDIFICACIÓN CATALOGADA 00

LÍMITE MUNICIPAL
 EDIFICACIÓN EXISTENTE
 Nº DE PARCELA

El presente documento se suscribe con el consentimiento expreso de la Comisión de Ordenación del Territorio y Medio Ambiente de Canarias mediante acuerdo de fecha: 03.10.2004.
 El Secretario/Secretaria es: Juan Diego Hernández Domínguez.


Aprobado definitivamente por la Comisión de Ordenación del Territorio y Medio Ambiente de Canarias mediante acuerdo de fecha: 03.10.2004.
 Juan Diego Hernández Domínguez

PLAN GENERAL DE ORDENACIÓN
 ADAPTACIÓN BÁSICA DE LA NSP A LA LEY 1/2000

TEGUESTE

DOC. PARA APR. DEFINITIVA OCTUBRE 2003

qbqv
 ARQUITECTOS
 FEDERICO GARCÍA BARBA Arquitecto
 CRISTINA GLEZ VÁZQUEZ DE PARGA Arquitecto
 JORGE MOSQUERA PANIAGUA Arquitecto
 PATRICIA GLEZ FERNÁNDEZ Arquitecto
 MARÍA JOSÉ DÍAZ FERNÁNDEZ Arq. Técnico
 CECILIO M. PÉREZ CÁCERES Delimitante
 ALICIA ACOSTA MORA Delimitante
 DANIEL HERRERA CANINO Delimitante
 M^a PILAR DÍAZ FERNÁNDEZ Administrativa
 Oficina: C/ General Goded, 89 38006. S/C de Tenerife

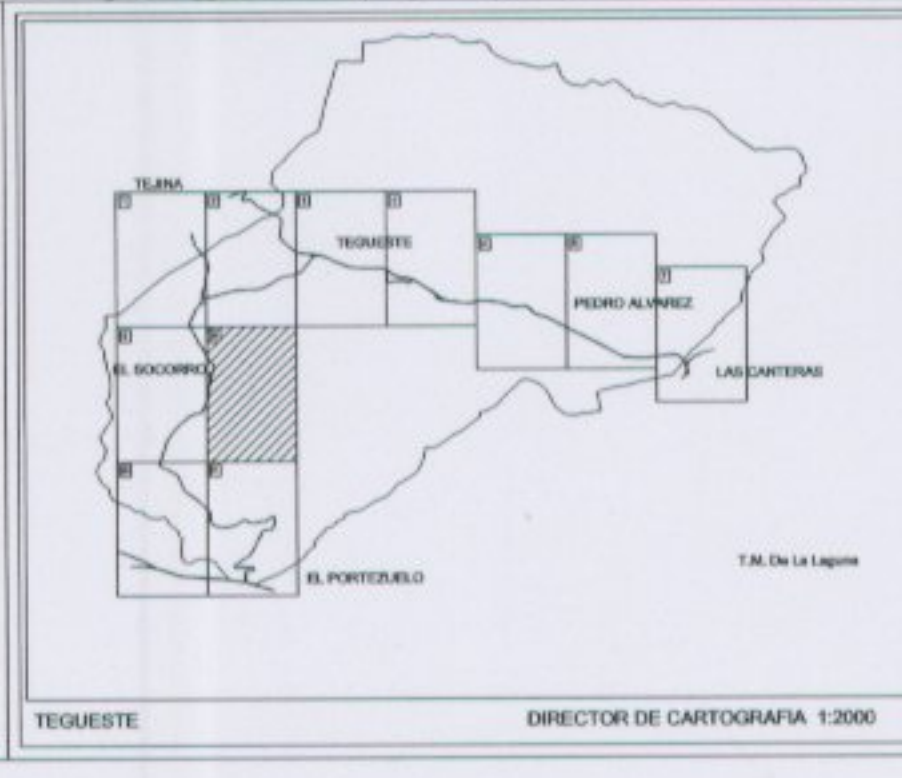

Plano: 0.2.9

Zonificación Detallada
 (Ordenación pormenorizada)

Núcleo: SAN GONZALO
 Escala: 1:2000

0 10 20 30 40 50 100mts.

