

| LEYENDA   |        |
|---|--------|
| SUELO URBANO  | S.Urb. |
| LÍMITE DE SUELO URBANO                                      | ---    |
| LÍMITE DE CONJUNTO HISTÓRICO ARTÍSTICO                      | ---    |
| LÍMITE DE UNIDAD DE ACTUACIÓN (SUELO URBANO NO CONSOLIDADO) | ---    |
| ALINEACIÓN  | ---    |
| LÍMITE DE CAMBIO ZONAL                                      | ---    |
| LÍMITE DOTACIONES   | ---    |
| LÍMITE DE ESPACIOS LIBRES                                   | ---    |
| LÍMITE DE ACERAS Y URBANIZACIÓN                             | ---    |
| TIPO DE ORDENACIÓN  |        |
| EDIFICACIÓN ADOSADA   | AD     |
| EDIFICACIÓN ADOSADA CON JARDÍN DELANTERO                    | AJ     |
| EDIFICACIÓN AISLADA INTENSIVA                               | AI     |
| EDIFICACIÓN AISLADA EXTENSIVA                               | AE     |
| CASCO TRADICIONAL   | CT     |
| CASCO ANTIGUO   | CA     |
| EDIFICACIÓN INDUSTRIAL                                      | EI     |
| SUELO URBANIZABLE NO SECTORIZADO                            | S.Urz. |
| LÍMITE SUELO URBANIZABLE                                    | ---    |
| SUELO RÚSTICO   |        |
| PROTECCIÓN CULTURAL   | ---    |
| PROTECCIÓN HIDROLÓGICA                                      | ---    |
| LÍMITE PROTECCIÓN CULTURAL                                  | ---    |
| LÍMITE RÚSTICO HIDROLÓGICO                                  | ---    |
| SISTEMAS  |        |
| SISTEMA GENERAL VARIO                                       | SGV    |
| ZONA DE AFECIÓN SEGUN LEY CART. (A4.30)                     | ---    |
| SISTEMA DE EQUIPAMIENTOS Y DOTACIONES                       | E      |
| SISTEMA GENERAL DE EQUIPAMIENTO (REQUIERE PLAN ESPECIAL)    | SGE    |
| SISTEMAS DE ESPACIOS LIBRES                                 | P      |
| SISTEMA GENERAL DE ESPACIOS LIBRES                          | SG EL  |
| CATALOGACIÓN  |        |
| EDIFICACIÓN CATALOGADA                                      | ---    |
| NÚMERO DE EDIFICACIÓN CATALOGADA                            | 00     |
| LÍMITE MUNICIPAL  | ---    |
| EDIFICACIÓN EXISTENTE                                       | ---    |
| Nº DE PARCELA   | 00     |

**PLAN GENERAL DE ORDENACIÓN**

ADAPTACIÓN BÁSICA DE LA NSP A LA LEY 1/2000

DOC. PARA APR. DEFINITIVA OCTUBRE 2003

**TEGUESTE**

El presente documento se corresponde con el Texto Refundido del Plan General de Ordenación del Territorio y Medio Ambiente del Municipio de Tegueste (2000) que, en virtud de lo acordado por el Pleno de la Corporación en sesión extraordinaria celebrada el día 14 de diciembre de 2003.


El Secretario Accidental, A. J. de los Angeles...

Aprueba definitivamente el Plan de Ordenación del Territorio y Medio Ambiente del Municipio de Tegueste (2000) en virtud de lo acordado por el Pleno de la Corporación en sesión extraordinaria celebrada el día 14 de diciembre de 2003.

Fecha: 05-10-2004

Juan Diego Hernández Domínguez

**gbqv**  
ARQUITECTOS  
FEDERICO GARCIA BARBA Arquitecto  
CRISTINA GLEZ VÁZQUEZ DE PARGA Arquitecta  
JORGE MOSQUERA PANIAGUA Arquitecto  
PATRICIA GLEZ FERNANDEZ Arquitecta  
MARÍA JOSÉ DÍAZ FERNÁNDEZ Arquitecta  
CECILIO M. PÉREZ CACERES Delineante  
ALICIA ACOSTA MORA Delineante  
DANIEL HERRERA CANNIO Delineante  
Mª PILAR DÍAZ FERNÁNDEZ Administrativa  
Oficina: C/ General Goded, 89  
38006. S/C de Tenerife

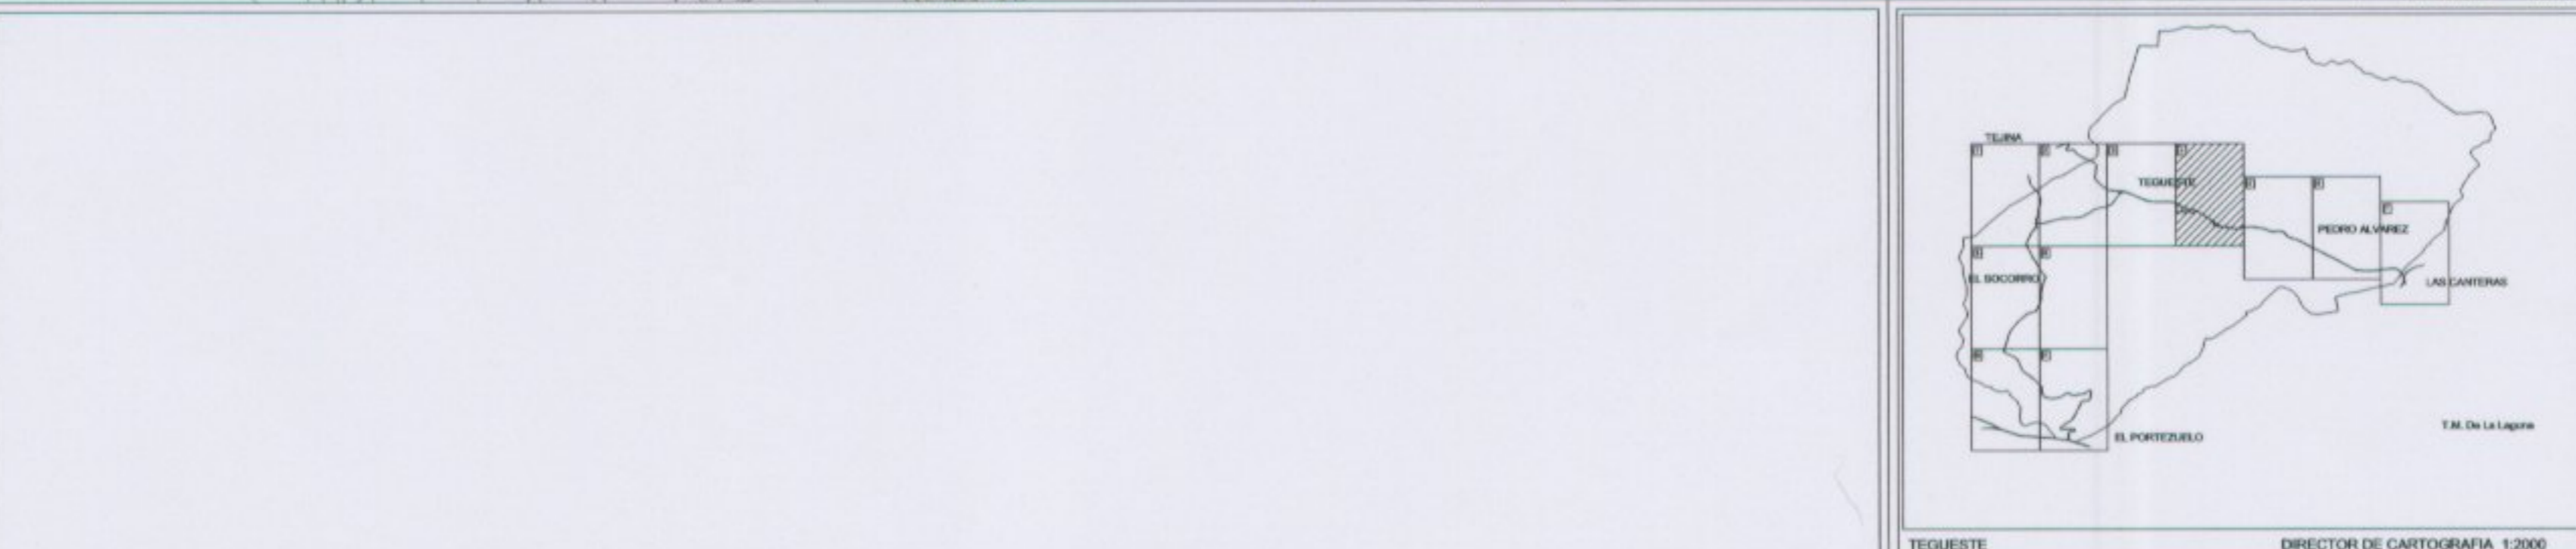

Plano: 0.2.4

**Zonificación Detallada**  
(Ordenación pormenorizada)

Núcleo: TEGUESTE (San Marcos)

Escala: 1 : 2000

0 10 20 30 40 50 100mts.

