



**LEYENDA**

**SUELO URBANO** S.Urb.

LÍMITE DE SUELO URBANO

LÍMITE DE CONLUITO HISTÓRICO ARTÍSTICO

LÍMITE DE UNIDAD DE ACTUACIÓN (SUELO URBANO NO CONSOLIDADO)

ALINEACIÓN

LÍMITE DE CAMBIO ZONAL

LÍMITE DOTACIONES

LÍMITE DE ESPACIOS LIBRES

LÍMITE DE ACERAS Y URBANIZACIÓN

**TIPO DE ORDENACIÓN**

EDIFICACIÓN ADOSADA AD

EDIFICACIÓN ADOSADA CON JARDÍN DELANTERO AJ

EDIFICACIÓN AISLADA INTENSIVA AI

EDIFICACIÓN AISLADA EXTENSIVA AE

CASCO TRADICIONAL CT

CASCO ANTIGUO CA

EDIFICACIÓN INDUSTRIAL EI

**SUELO URBANIZABLE NO SECTORIZADO** S.Urz.

LÍMITE SUELO URBANIZABLE

**SUELO RÚSTICO**

PROTECCIÓN CULTURAL

PROTECCIÓN HIDROLÓGICA

LÍMITE PROTECCIÓN CULTURAL

LÍMITE RÚSTICO HIDROLÓGICO

**SISTEMAS**

SISTEMA GENERAL VIARIO SGV

ZONA DE AFECCIÓN SEGUN LEY CART. (Art.30)

SISTEMA DE EQUIPAMIENTOS Y DOTACIONES E

SISTEMA GENERAL DE EQUIPAMIENTO (REQUIERE PLAN ESPECIAL) SGE

SISTEMAS DE ESPACIOS LIBRES P

SISTEMA GENERAL DE ESPACIOS LIBRES SG EL

**CATALOGACIÓN**

EDIFICACIÓN CATALOGADA

NÚMERO DE EDIFICACIÓN CATALOGADA 00

LÍMITE MUNICIPAL

EDIFICACIÓN EXISTENTE

Nº DE PARCELA

El presente documento se corresponde con el Texto Refundido del Plan General de Ordenación de Territorio (Adaptación Básica) del Ayuntamiento de Tegueste, aprobado por el Pleno de la Corporación Municipal extraordinaria celebrada el día 30 de diciembre de 2003.  
El Secretario Académico, a 14 de enero de 2004.

Aprobado definitivamente por la Comisión de Ordenación del Territorio y Medio Ambiente de Canarias mediante acuerdo de fecha: 14 de Abril 2004.

Aprobado definitivamente por la Comisión de Ordenación del Territorio y Medio Ambiente de Canarias mediante acuerdo de fecha: 14 de Abril 2004.

**PLAN GENERAL DE ORDENACIÓN**

ADAPTACIÓN BÁSICA DE LA NSP A LA LEY 1/2000


DOC. PARA APR. DEFINITIVA OCTUBRE 2003

**T E G U E S T E**

**gbqv**  
ARQUITECTOS

FEDERICO GARCIA BARBA Arquitecto  
CRISTINA GLEZ VÁZQUEZ DE PARGA Arquitecto  
JORGE MOSQUERA PANIAGUA Arquitecto  
PATRICIA GLEZ FERNANDEZ Arquitecto  
MARÍA JOSÉ DÍAZ FERNÁNDEZ Arqu. Técnico  
CECILIO M. PEREZ CACERES Delineante  
ALICIA ACOSTA MORA Delineante  
DANIEL HERRERA CANINO Delineante  
Mª PILAR DÍAZ FERNÁNDEZ Administrativa

Oficina: C/ General Goded, 89  
38006: S/C de Tenerife

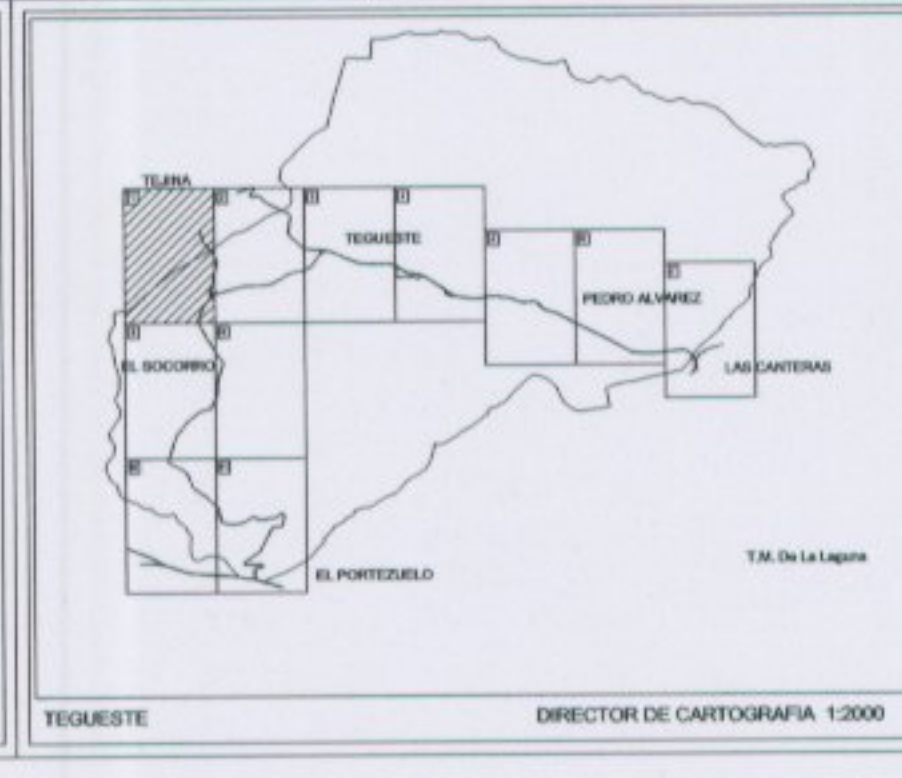

Plano: 0.2.1

**Zonificación Detallada**  
(Ordenación pormenorizada)

Núcleo: EL SOCORRO

Escala: 1 : 2000

0 10 20 30 40 50 100mts.

