


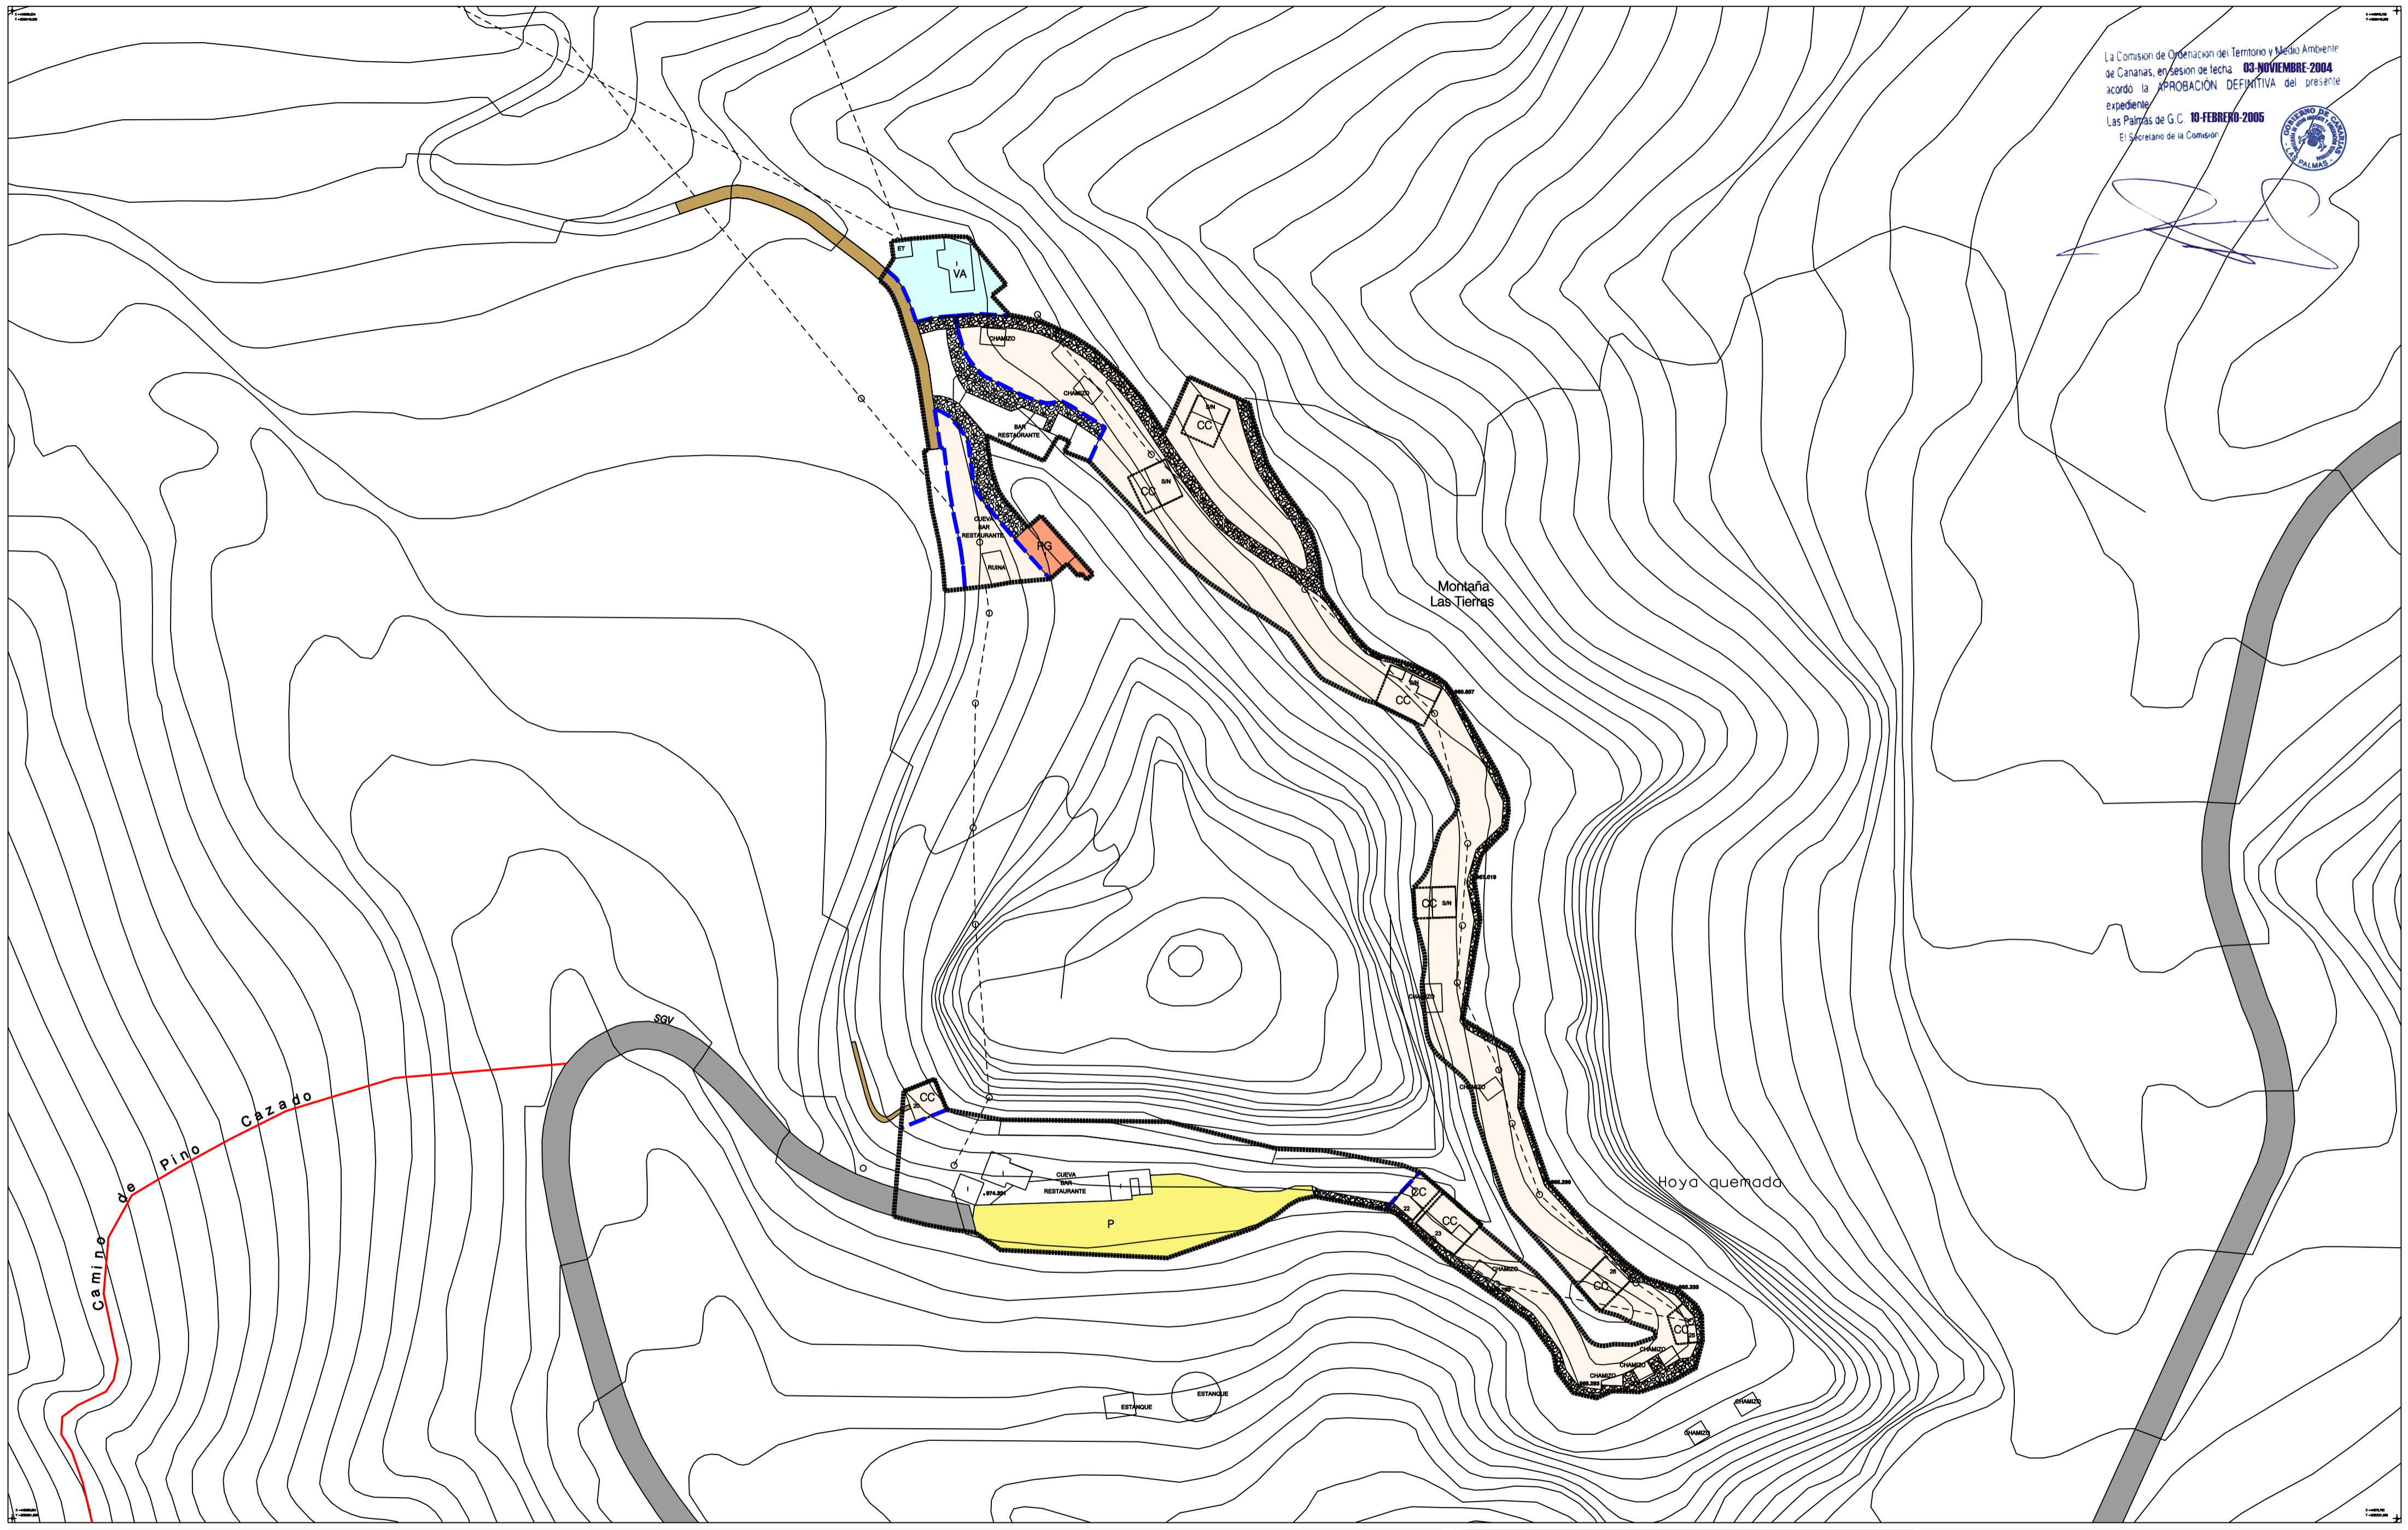


*[Handwritten signature]*



LEGENDA	DELIMITACIÓN ASENTAMIENTO RURAL	SISTEMA GENERAL VARIO (GC-103)	PLAZA / ZONA LIBRE	TIPOLOGÍAS EDIFICATORIAS	
	LÍNEA LÍMITE DE EDIFICACIÓN (12m)	EDUCATIVO	PEATONAL	ALINEACIÓN	ÁMBITO DE ORDENANZA VA (VIVIENDA UNIFAMILIAR AISLADA)
	SENDEROS	RELIGIOSO	APARCAMIENTOS	FONDO DE ORDENANZA CC	ÁMBITO DE ORDENANZA CC (CASA CUEVA)

PROVINCIA: LAS PALMAS	MUNICIPIO: T.M. DE INGENIO T.M. DE AGÜMES
ESCALA: 1:1.000	ESCALA CURVAS: 5 metros
PROYECCIÓN: U.T.M.	HUSO: 28
RED GEOGRÁFICA: REGCAN '95	BASE CARTOGRAFICA: GRAFCAN 1998
MONUMENTO NATURAL DEL BARRANCO DE GUAYADEQUE	

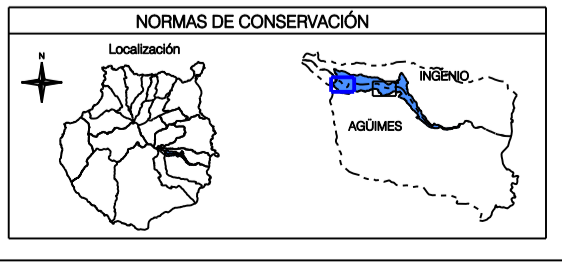

 GOBIERNO DE CANARIAS CONSEJERÍA DE MEDIO AMBIENTE Y ORDENACIÓN TERRITORIAL DIRECCIÓN GENERAL DE ORDENACIÓN TERRITORIAL DIRECCIÓN GENERAL DE ORDENACIÓN DEL TERRITORIO	EQUIPO REDACTOR: 
	Fecha: OCTUBRE 2004 Plano: 3,6