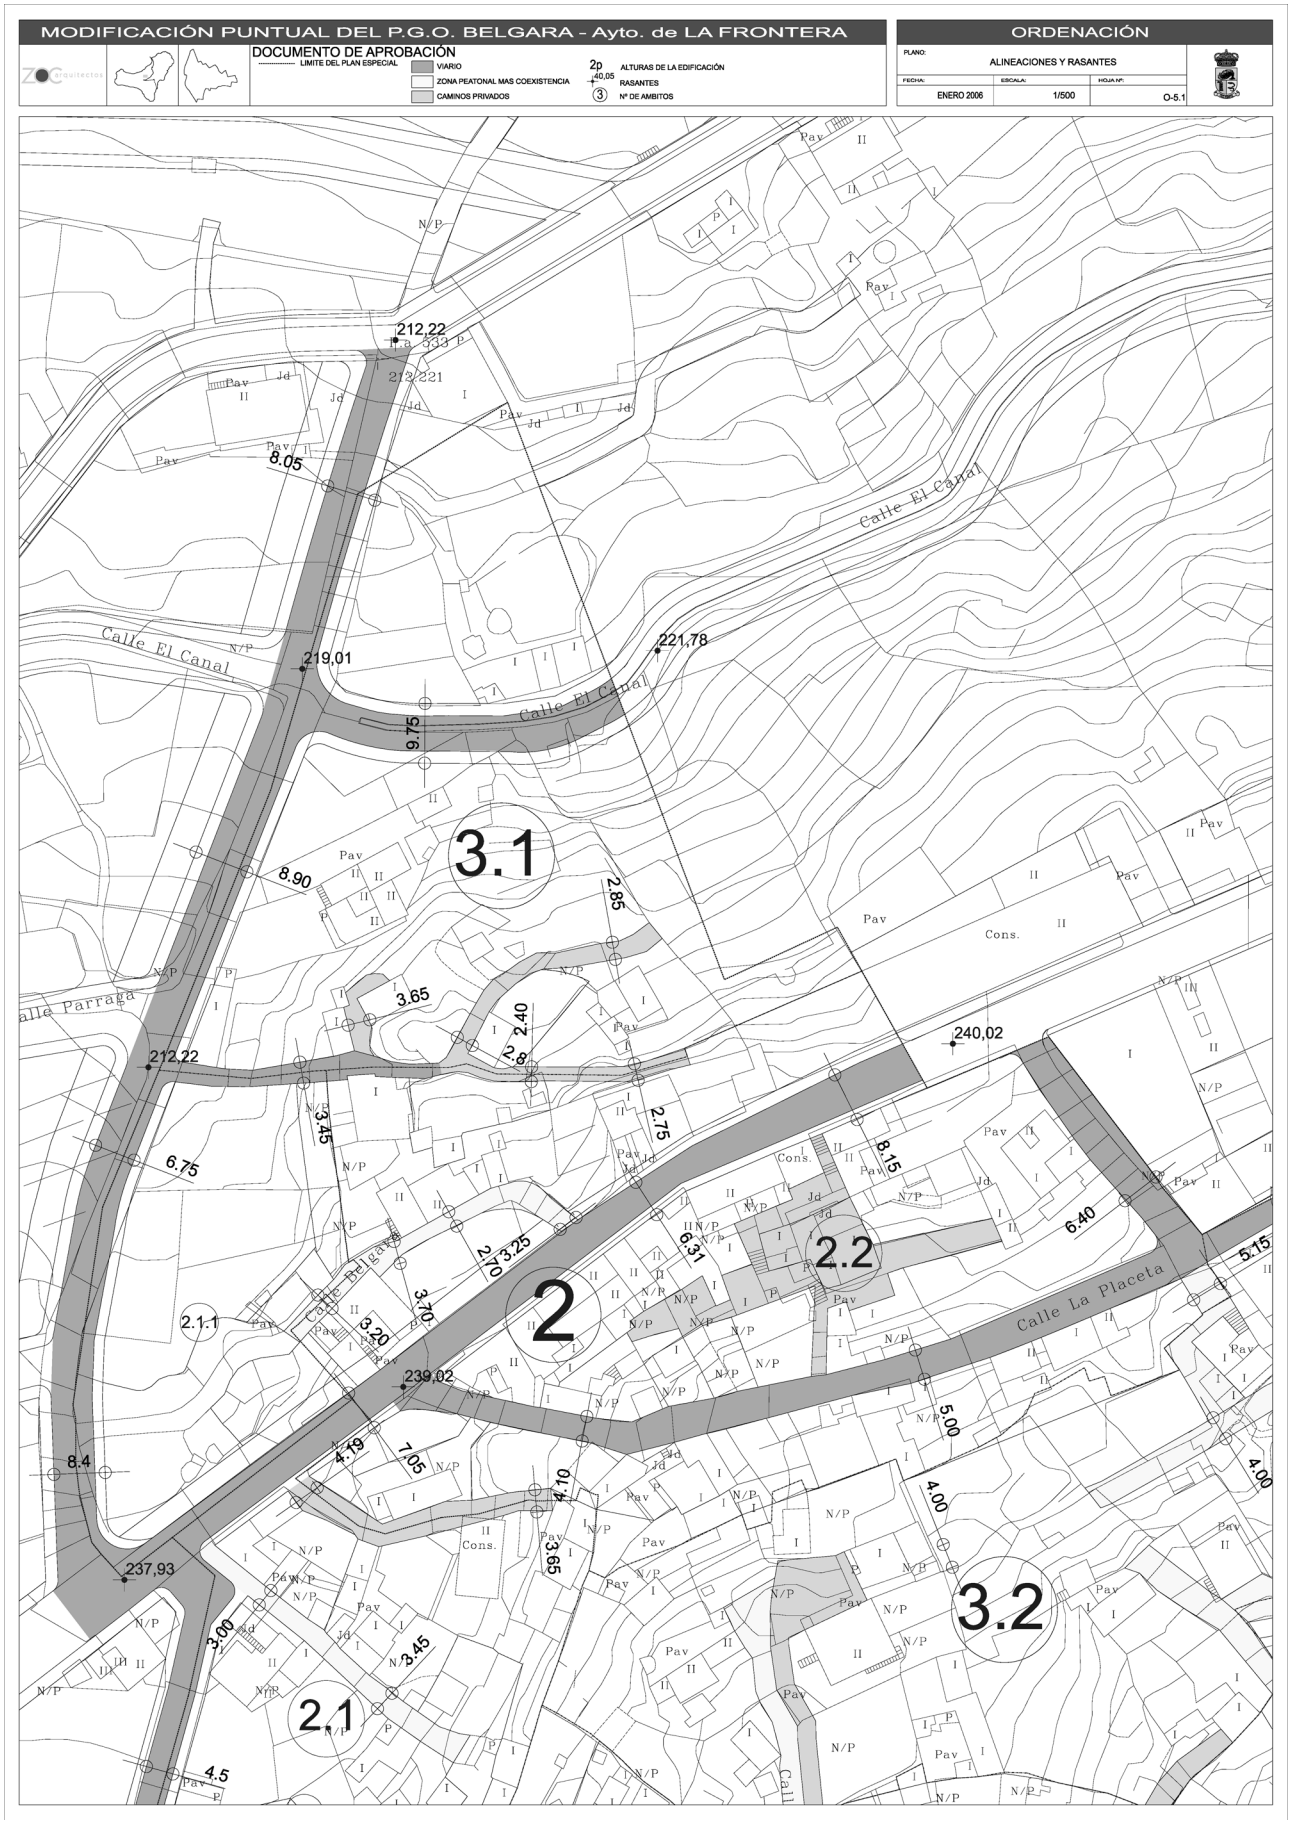
MODIFICACIÓN PUNTUAL DEL P.G.O. BELGARA - Ayto. de LA FRONTERA
DOCUMENTO DE APROBACIÓN
LIMITE DEL PLAN ESPECIAL
VIARIO
ZONA PEATONAL MAS COEXISTENCIA
CAMINOS PRIVADOS
2p
40,05
ALTURAS DE LA EDIFICACIÓN
RASANTES
3
Nº DE AMBITOS
ORDENACIÓN
PLANO:
ALINEACIONES Y RASANTES
FECHA:
ENERO 2006
ESCALA:
1/500
HOJA Nº:
O-5.1
Calle El Canal
Calle Parraga
Calle Belgara
Calle La Placeta
3.1
2
2.1
2.1.1
2.2
3.2
212,22
219,01
221,78
240,02
239,02
237,93
8.05
6.75
8.90
3.65
6.75
3.45
2.85
2.40
2.8
2.75
8.15
6.40
6.31
5.15
3.25
2.70
3.70
3.20
4.19
7.05
4.10
3.65
5.00
4.00
8.4
3.00
3.45
4.5