ENTIDAD AYUNTAMIENTO DE VALVERDE - CIF P3804800E - NOMBRE MARTIN GONZALEZ JUAN PABLO - NIF 03791219Z

Firmado digitalmente por ENTIDAD AYUNTAMIENTO DE VALVERDE - CIF P3804800E - NOMBRE MARTIN GONZALEZ JUAN PABLO - NIF 03791219Z
Nombre de reconocimiento (DN): c=es, o=FNMT, ou=fnmt clase 2 ca, ou=703006324, cn=ENTIDAD AYUNTAMIENTO DE VALVERDE - CIF P3804800E - NOMBRE MARTIN GONZALEZ JUAN PABLO - NIF 03791219Z
Fecha: 2013.12.05 10:42:16 Z

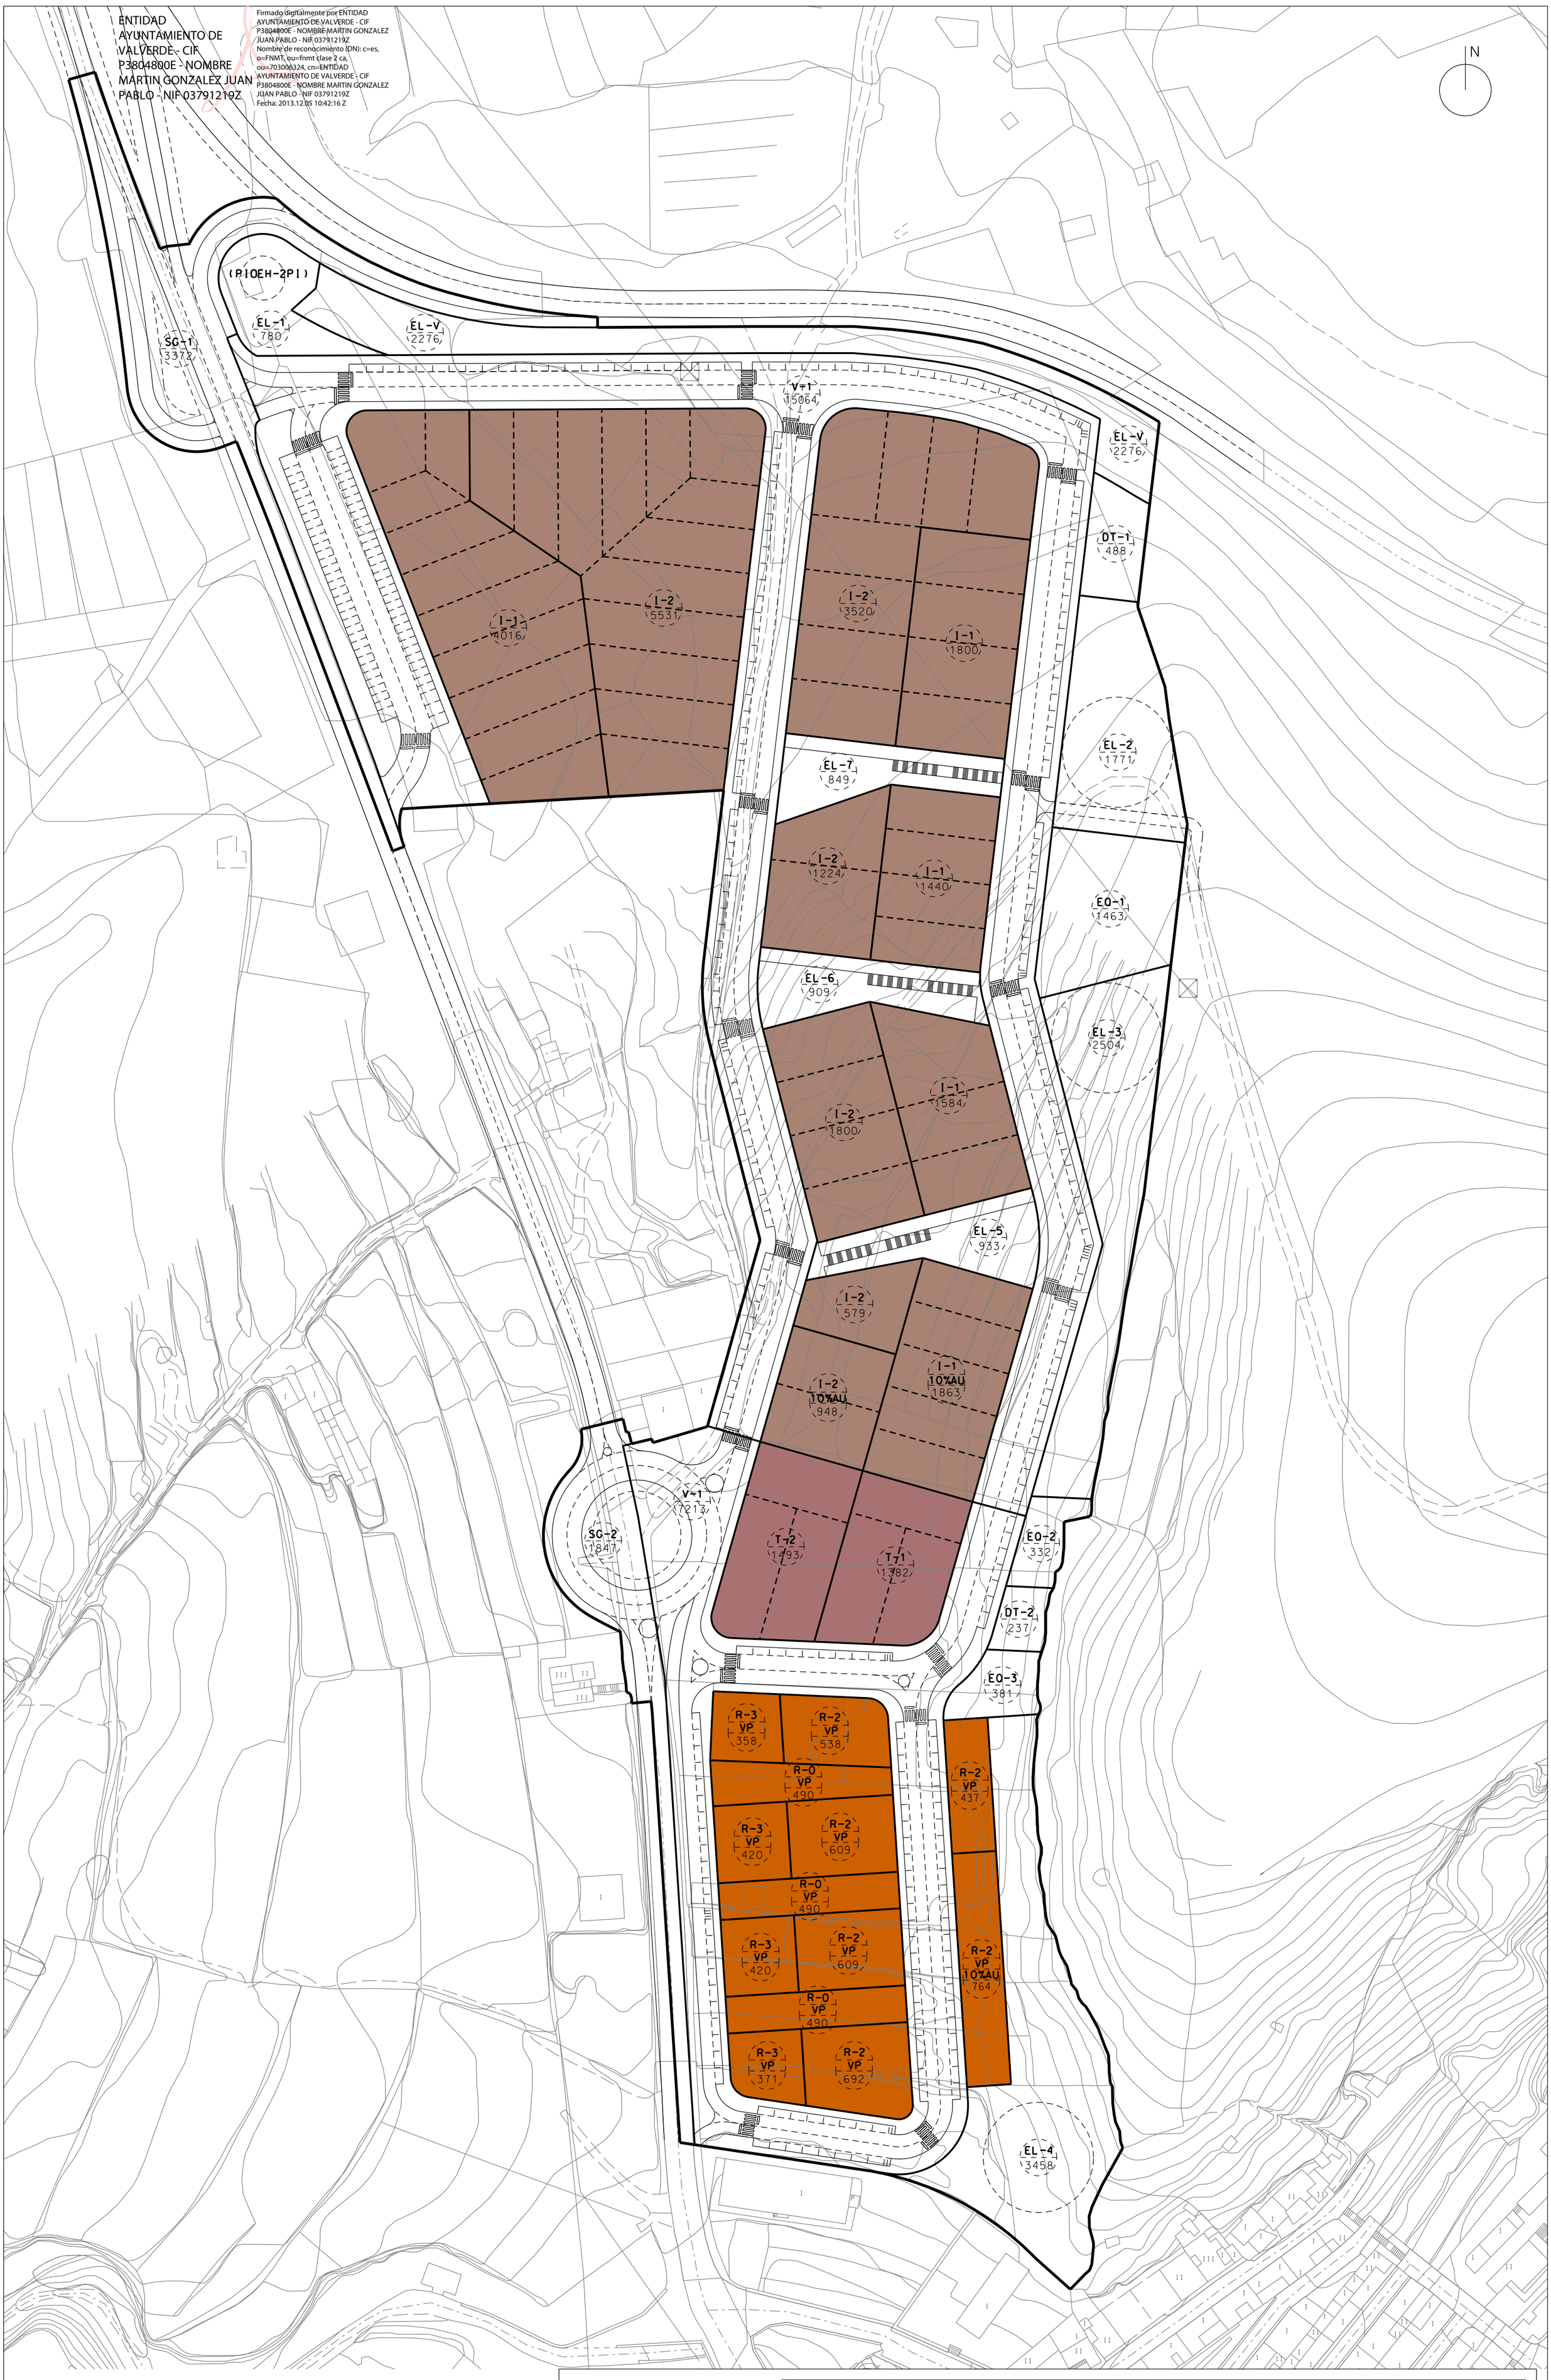

I-2 580 — PARCELA / SUPERFICIE APROXIMADA EN m2s

PARCELACION INDICATIVA

AMBITO DEL PLAN PARCIAL

USO RESIDENCIAL

USO TERCIARIO

USO INDUSTRIAL

MUY ILUSTRE AYUNTAMIENTO DE VALVERDE

PLAN PARCIAL DE ORDENACION DEL SECTOR ITER DE VALVERDE.

PLACIO INGENIEROS.
FERNANDO PUELLES LOPEZ - ARQUITECTO.

DOCUMENTO APTO PARA TRAMITACION _v4

TITULO : PARCELACION INDICATIVA

PLANO Nº : 8

FECHA : ABRIL 2010

ESCALA : 1:1000

DILIGENCIA. Para hacer constar que es conforme con el acuerdo de aprobación definitiva adoptado por el M.I. Ayuntamiento Pleno en sesión celebrada el día 6 de mayo de 2010.
Valverde, a 10 de mayo de 2010. El Secretario