

Muro de contencion.



ACABADOS

- VIA RODADA: firme asfaltico.
- ACERAS: Erdit + 10 cm de gres hidráulico.
- PEATONALES: pavimento piedra lugar + jabia.
- PLAZA: (lose de piedra lugar)

este proyecto requiere el trámite establecido en el artículo 41 de la ley del suelo. (R.D. 1346/1976)

17 AGO 1984

fecha: \_\_\_\_\_  
número: 12 62 8  
conforme al \_\_\_\_\_ del propietario


COLEGIUM DE INGENIEROS DE CARRETERAS DE CANARIAS  
ENTRADA 16 AGO 1984  
DELEGACION DE S/C DE TENERIFE

PLAN PARCIAL DEL POLIGONO 2 DE EL TAMADUSTE

PLANO DE SISTEMA VIARIO  
PLANO Nº 3

ESCALA: 1:500  
FECHA: OCT. 83

ARQUITECTOS:  
AGUSTIN CABRERA DOMINGUEZ.  
M<sup>o</sup> NIEVES FEBLES BENITEZ.  
JOSE ANGEL PEREZ CALERO.

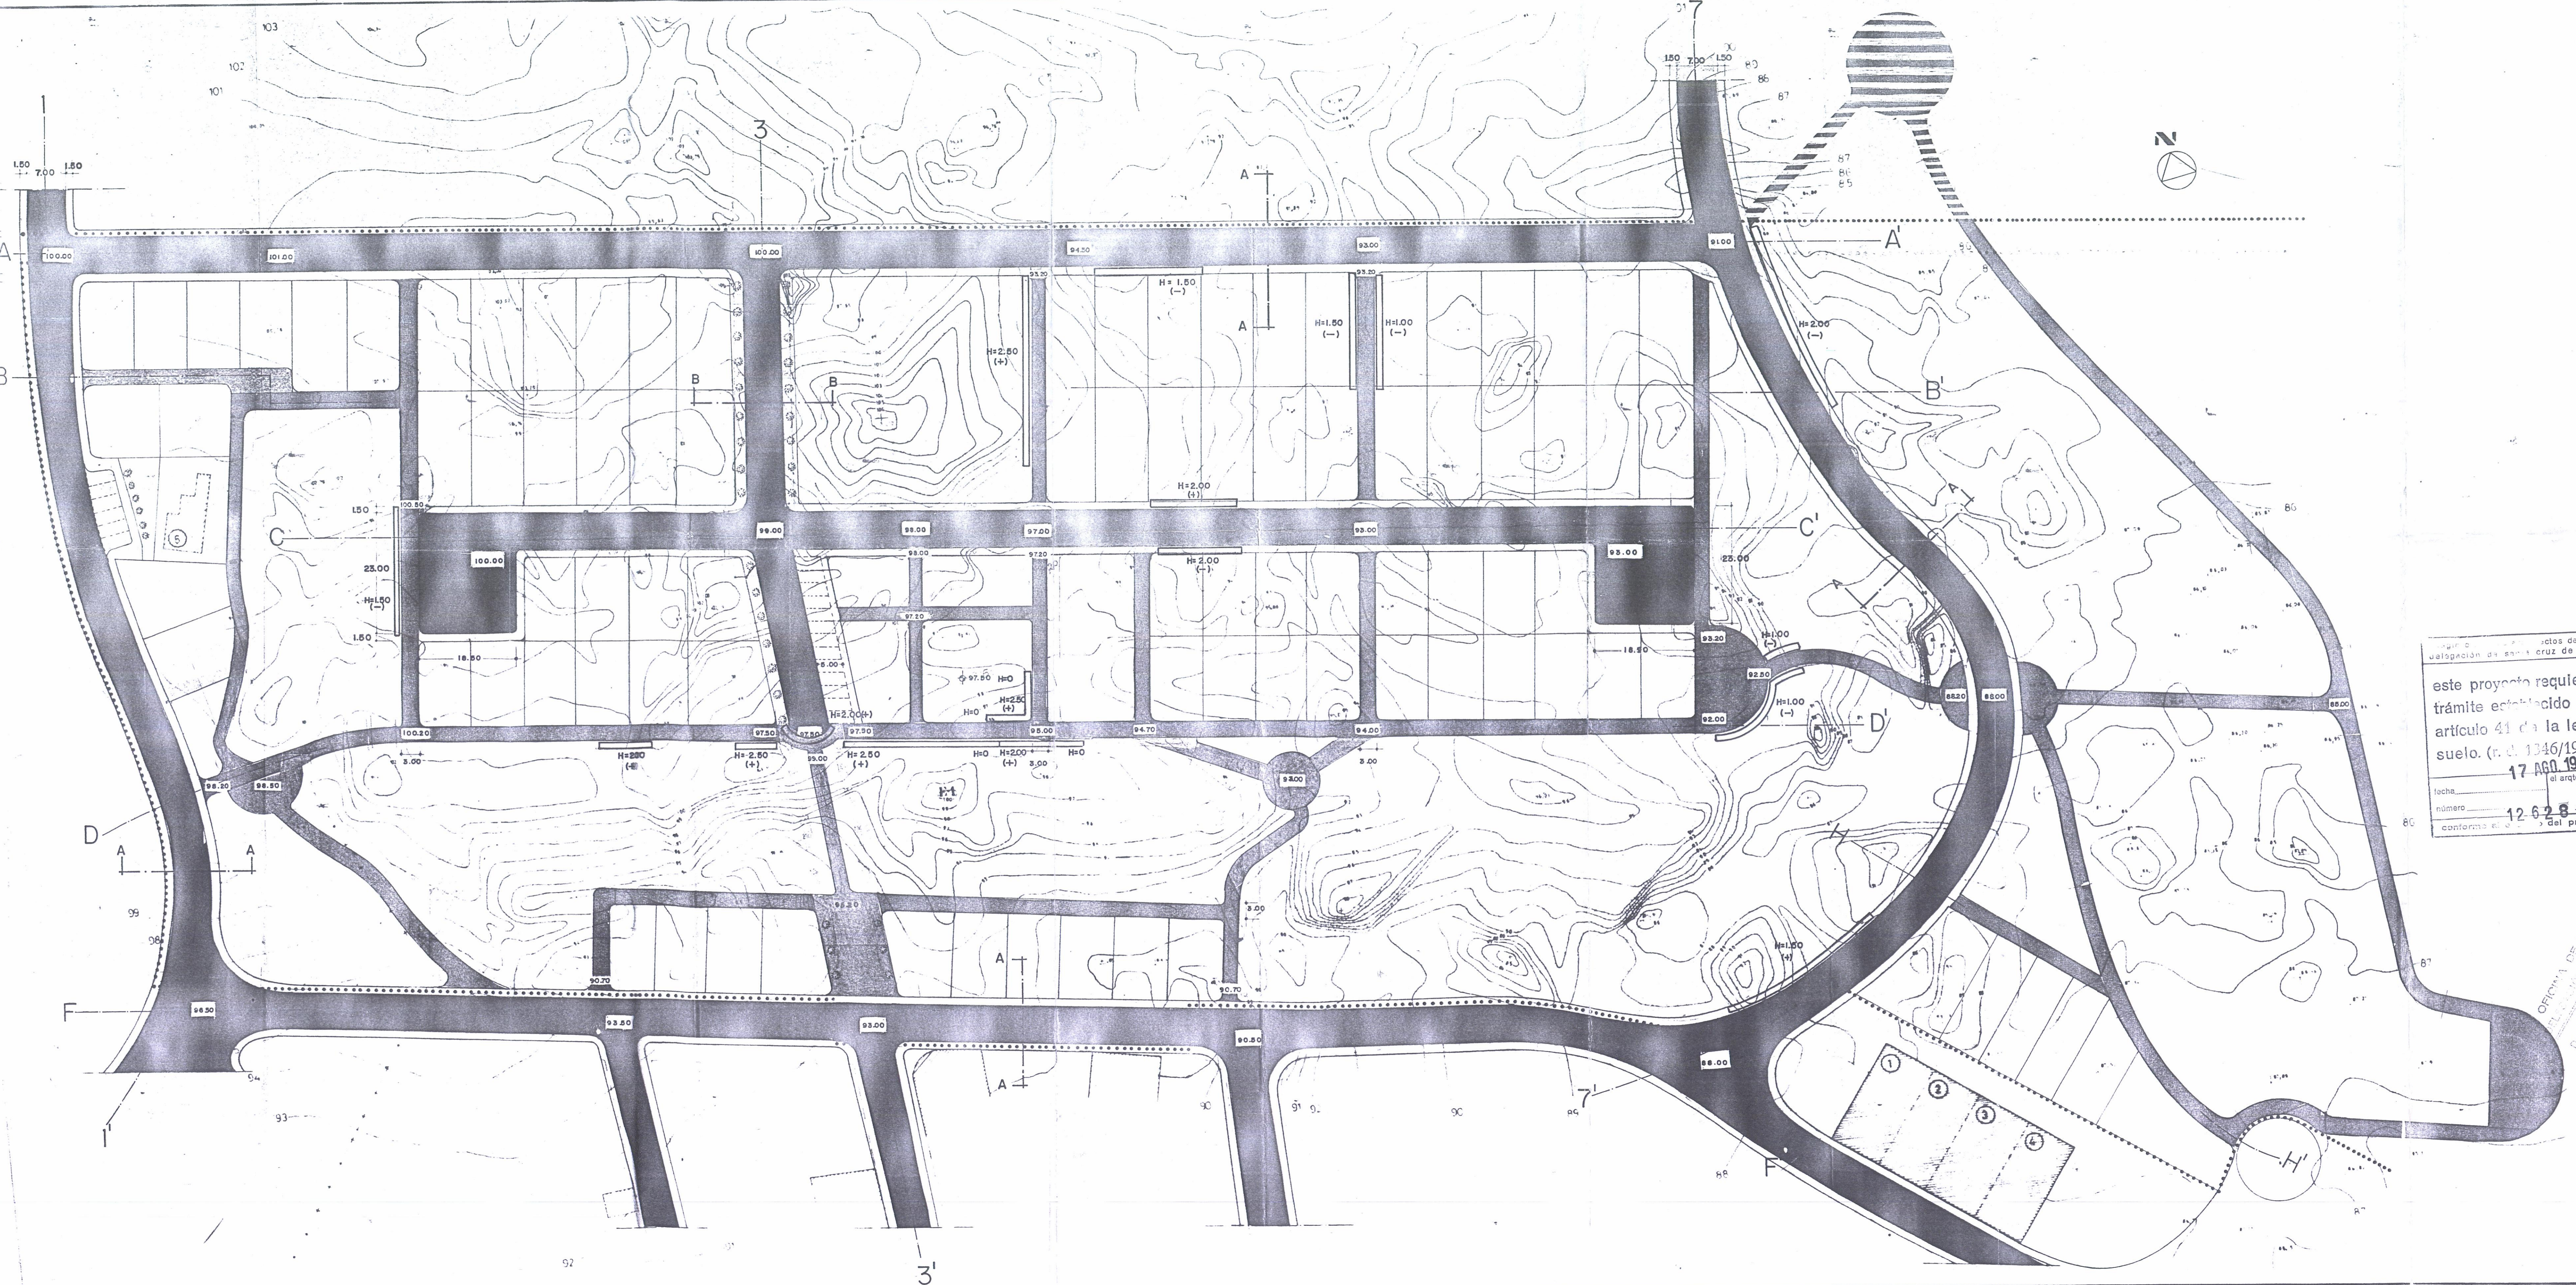

OFICINA DE VALVERDE

12-928