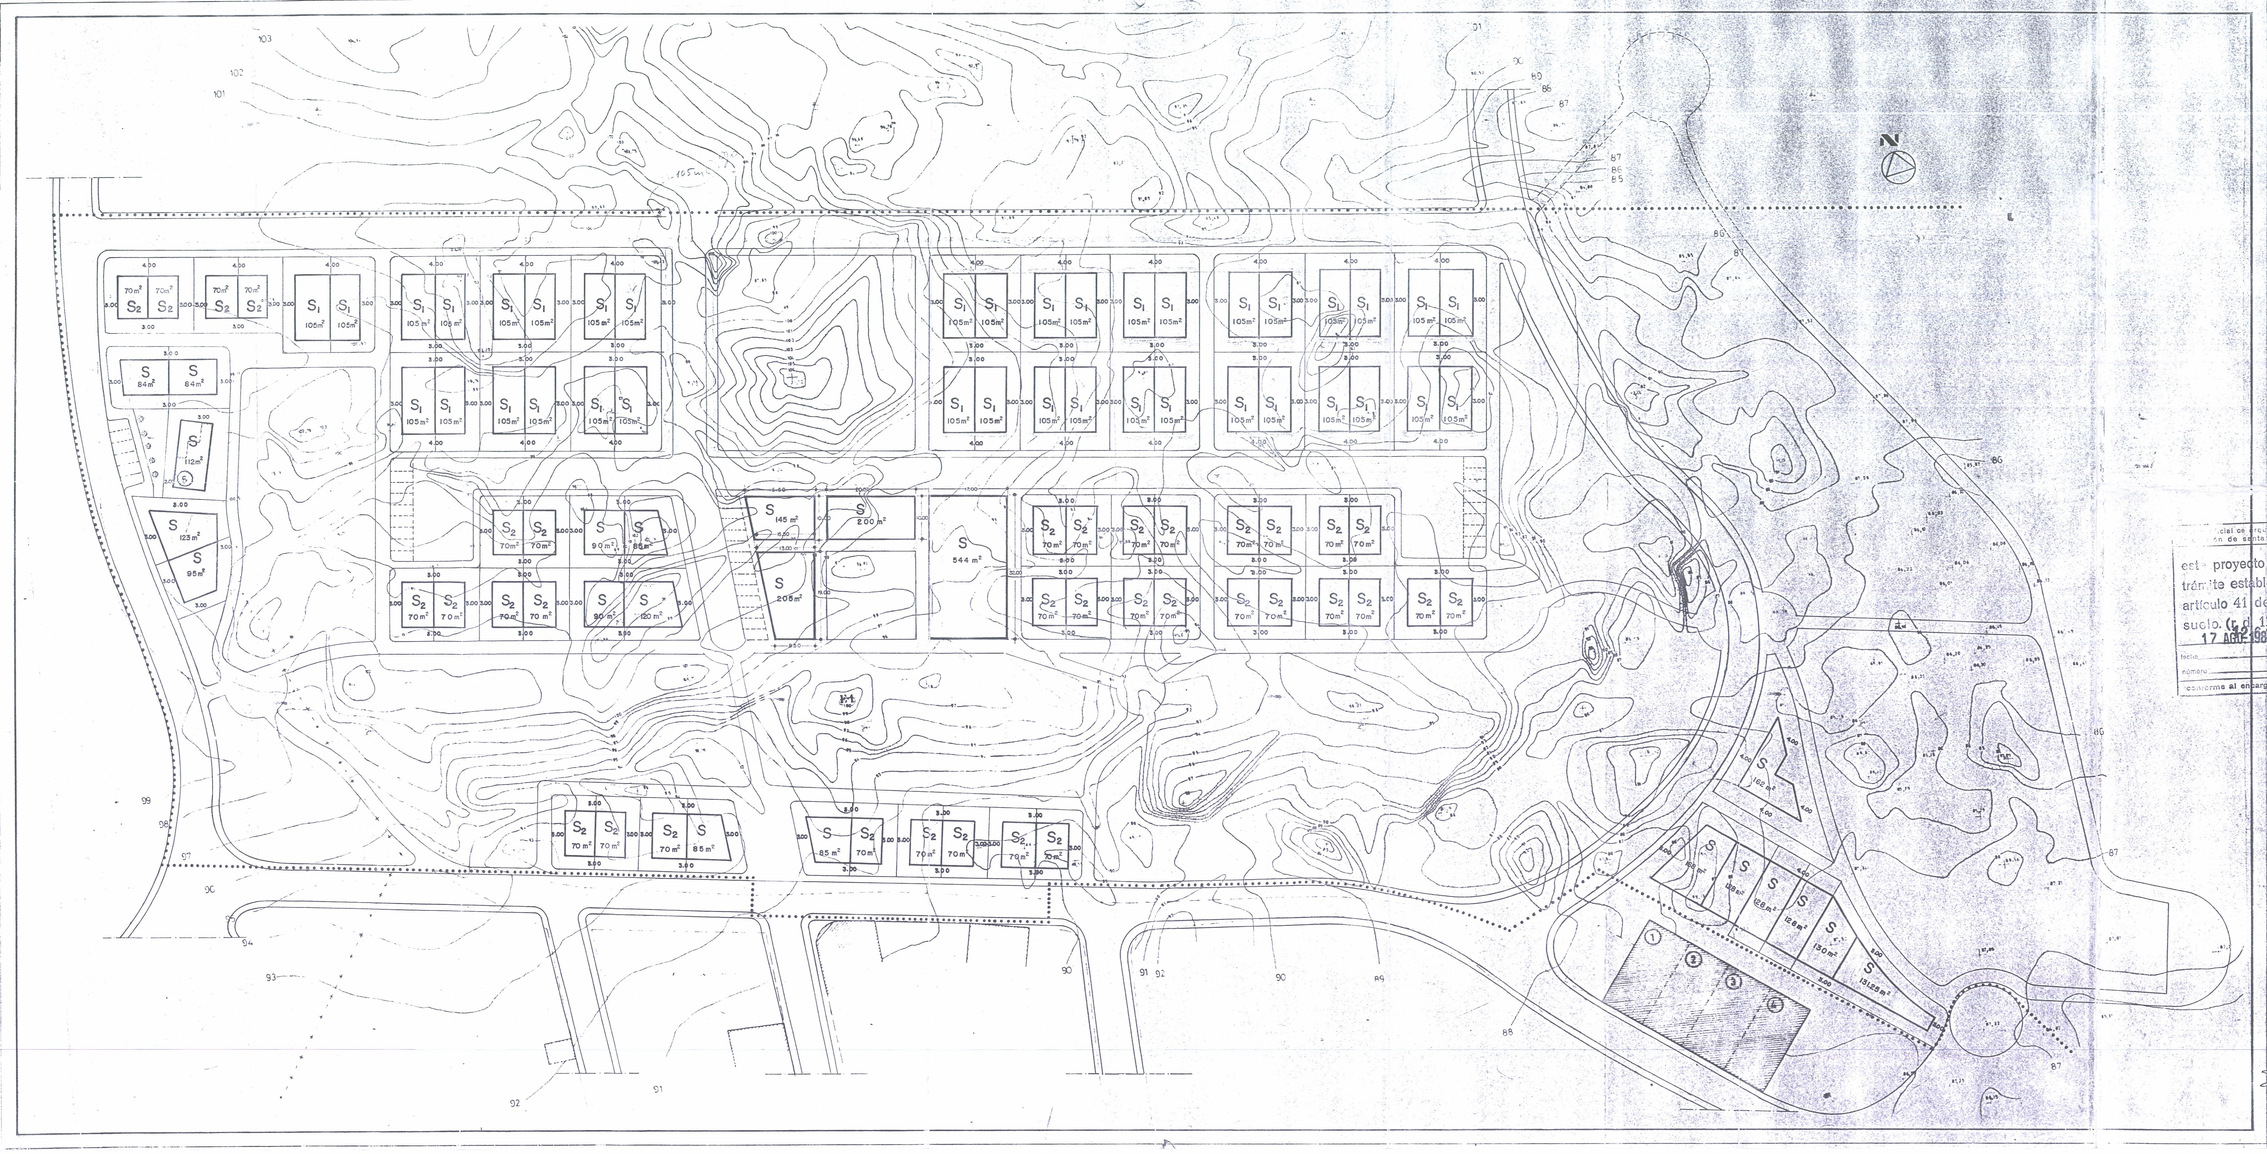

EXMO. AYUNTAMIENTO DE VALVERDE

...cial de Arquitectos de Canarias
...n de santacruz de tenerife
...ADA 16 AGO. 1984
DELEGACION DE S/C. DE TENERIFE

este proyecto requiera el trámite establecido en el artículo 41 de la ley del suelo. (t.r. 1346/1976)
17 AGO. 1984 8 12 9
fecha
número
...conforme al encargo del propietario
el orgto. de control

...SECCION DE VISADOS DEL COAP...
SANTA CRUZ DE TENERIFE
...Gobierno de Canarias
18 AGO. 1984

# PLAN PARCIAL DEL POLIGONO 2 DE EL TAMADUSTE

PLANO DE
## RETRANQUEOS Y SUPERFICIES EDIFICABLES
PLANO Nº
5

ESCALA: 1:500
FECHA: OCT. 83


ARQUITECTOS:
AGUSTIN CABRERA DOMINGUEZ.
Mª NIEVES FEBLES BENITEZ.
JOSE ANGEL PEREZ CALERO.