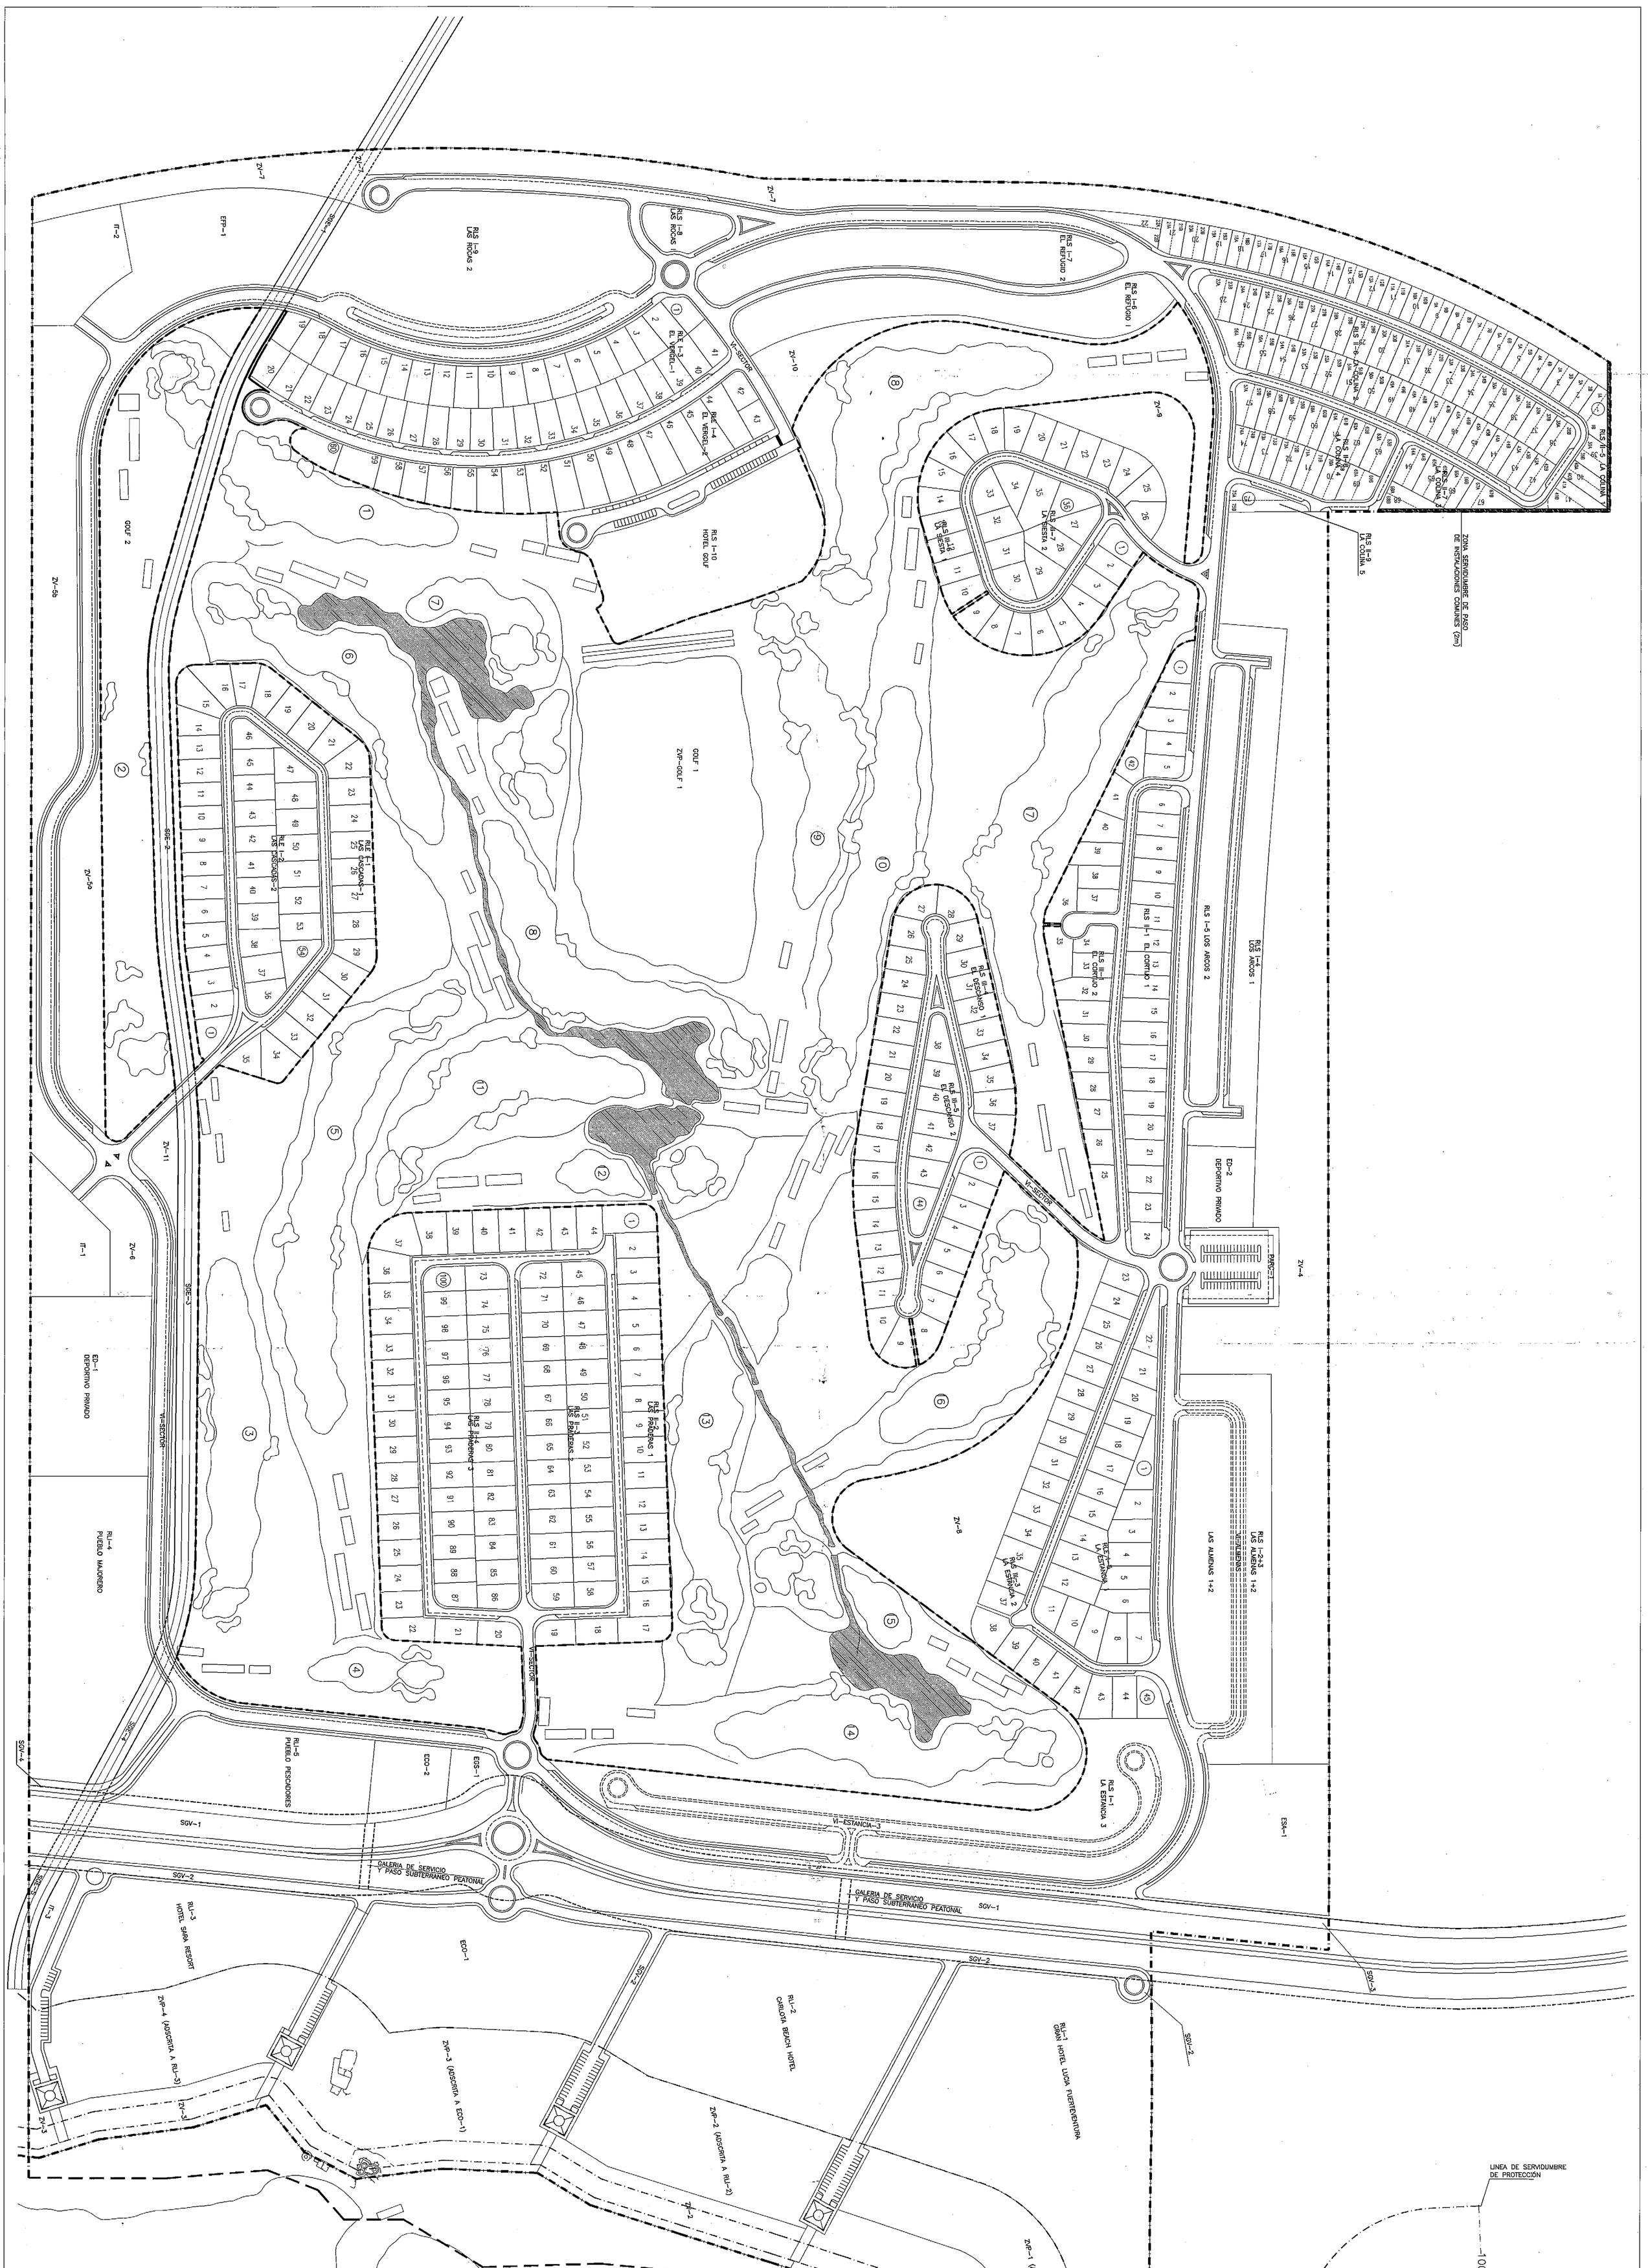


| ZONA | GRADO | PARCELA | FICHA | DENOM. PARCELARIO | SUBPARCELAS |
|---|---|---|---|---|---|
| RLI-Residencial Intensiva | | RLI-1 | 1 | G. HOTEL LUCIA FUERTEV. | - |
| | | RLI-2 | 2 | CARLOTA BEACH HOTEL | - |
| | | RLI-3 | 3 | HOTEL SARA RESORT | - |
| | | RLI-4 | 4 | PUEBLO MAJORERO | - |
| | | RLI-5 | 5 | PUEBLO PESCADORES | - |
| RLS Residencial Semi-intensiva | GRADO I | RLS I-1 | 6 | ESTANCIA 3 | - |
| | | RLS I-2+3 | 7 | ALMENAS 1+2 | - |
| | | RLS I-4 | 8 | ARCOS 1 | - |
| | | RLS I-5 | 9 | ARCOS 2 | - |
| | | RLS I-6 | 10 | EL REFUGIO 1 | - |
| | | RLS I-7 | 11 | EL REFUGIO 2 | - |
| | | RLS I-8 | 12 | LAS ROCAS 1 | - |
| | | RLS I-9 | 13 | LAS ROCAS 2 | - |
| | | RLS I-10 | 14 | HOTEL GOLF | - |
| | GRADO II | RLS II-1 | 15 | EL CORTIJO 1 | nº 6 a 24 |
| | | RLS II-2 | 16 | LAS PRADERAS 1 | nº 1 a 44 |
| | | RLS II-3 | 17 | LAS PRADERAS 2 | nº 46 a 72 |
| | | RLS II-4 | 18 | LAS PRADERAS 3 | nº 73 a 100 |
| | | RLS II-5 | 19 | LA COLINA 1 | nº 1A a 22b y 38 A a 41 B |
| | | RLS II-6 | 20 | LA COLINA 2 | nº 23A a 38B y 42A a 56B |
| | | RLS II-7 | 21 | LA COLINA 3 | nº 64 A a 69 B |
| | | RLS II-8 | 22 | LA COLINA 4 | nº 57A a 63B y 69A a 74B |
| | | RLS II-9 | 23 | LA COLINA 5 | 76 A y 76 B |
| | GRADO III | RLS III-1 | 24 | EL CORTIJO 2 | nº 1 a b y 25 a 42 |
| | | RLS III-3 | 25 | LA ESTANCIA 2 | nº 23 a 45 |
| | | RLS III-4 | 26 | EL DESCANSO 1 | nº 1 a 37 |
| | | RLS III-5 | 27 | EL DESCANSO 2 | nº 38 a 44 |
| | | RLS III-6 | 28 | LA SIESTA 1 | nº 1 a 28 |
| | | RLS III-7 | 29 | LA SIESTA 2 | nº 27 a 36 |
| RLE-Residencial Extensiva | GRADO I | RLE I-5 | 30 | LA ESTANCIA 1 | nº 1 a 22 |
| | | RLE I-1 | 31 | LAS CASCADAS 1 | nº 1 a 35 |
| | | RLE I-2 | 32 | LAS CASCADAS 2 | nº 36 a 54 |
| | | RLE I-3 | 33 | EL VERGEL 1 | nº 1 a 41 |
| | | RLE I-4 | 34 | EL VERGEL 2 | nº 42 a 80 |
| Z. VERDES, E. LIBRES DE USO PUBLICO | | ZV-1 | 35 | - | - |
| | | ZV-2 | 35 | - | - |
| | | ZV-3 | 35 | - | - |
| | | ZV-4 | 35 | - | - |
| | | ZV-5a | 35 | - | - |
| | | ZV-5b | 35 | - | - |
| | | ZV-6 | 35 | - | - |
| | | ZV-7 | 35 | - | - |
| | | ZV-9 | 35 | - | - |
| | | ZV-10 | 35 | - | - |
| | | ZV-11 | 35 | - | - |
| ZONAS VERDES PRIVADAS | | ZVP-1 | 36 | - | - |
| | | ZVP-2 | 36 | - | - |
| | | ZVP-3 | 36 | - | - |
| | | ZVP-4 | 36 | - | - |
| | | ZVP-GOLF 1 | 36 | - | - |
| EQUIPAMIENTO COMUNITARIO | | ED-1 | 37 | - | - |
| | | ED-2 | 37 | - | - |
| | | Golf-1 | 38 | - | - |
| | | Golf-2 | 38 | - | - |
| | | EPP-1 | 38 | - | - |
| | | ESA-1 | 40 | - | - |
| | | ECO-1 | 41 | - | - |
| | | ECO-2 | 42 | - | - |
| | | EGS-1 | 43 | - | - |
| | | IT-1 | 44 | - | - |
| | | IT-2 | 45 | - | - |
| | | IT-3 | 46 | - | - |


AGUIRRE & ASOCIADOS
C/ DEL VIVERO Nº 7. 28040 MADRID. TLFNO: 553 71 60. FAX: 554 89 74. E-mail: aya@ran.es


ANJOCA GRUPO

IRCOSA CANARIAS, S.A.
C. MENENDEZ PELAYO Nº1 LA CORUÑA

| | | | |
|---|---|---|---|
| PROYECTO–FASE : PLAN PARCIAL DEL SECTOR 3 DE ANTIGUA, FUERTEVENTURA – DOCUMENTO REFUNDIDO | SITUACION : ANTIGUA, FUERTEVENTURA | | ESCALA : 1:2.000 – A1+ / FECHA : FEB. 2.000 |
| PLANO Nº : 0–1 / PLANOS DE ORDENACION PARCELACION | ENCARGO : AGUIRRE & ASOCIADOS S.L. | PROMOTOR : IRCOSA CANARIAS S.A. | ARQUITECTOS : Jose M. Aguirre Vila–Coro, Jose I. Valle Rodriguez / Ref. DWG : BASE–REFUNDIDO / REVISION : 02–JULIO–2000 / Ref. PLT : /PARCELAC |