CALLE EL VERGEL – 1

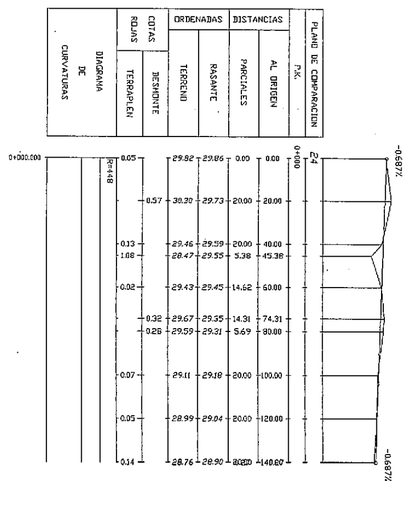

CALLE EL VERGEL – 2

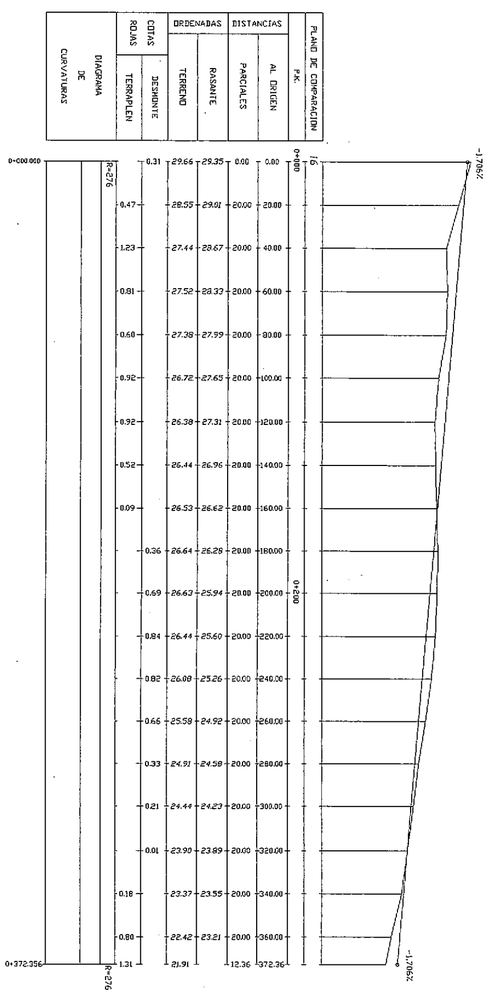

CALLE EL REFUGIO

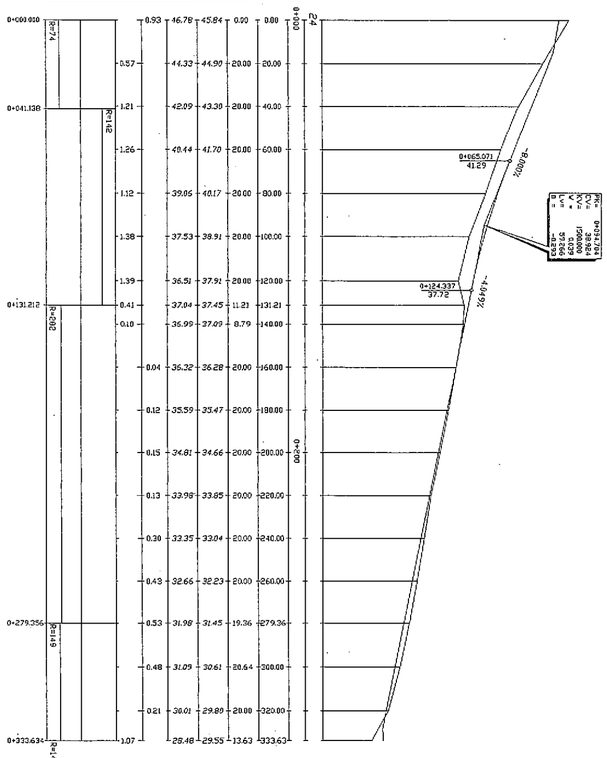

CALLE LA SIESTA – 1

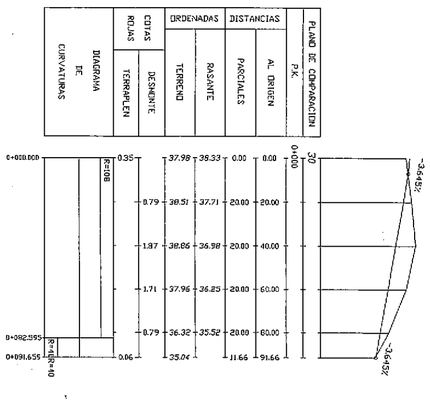

CALLE LA SIESTA – 2

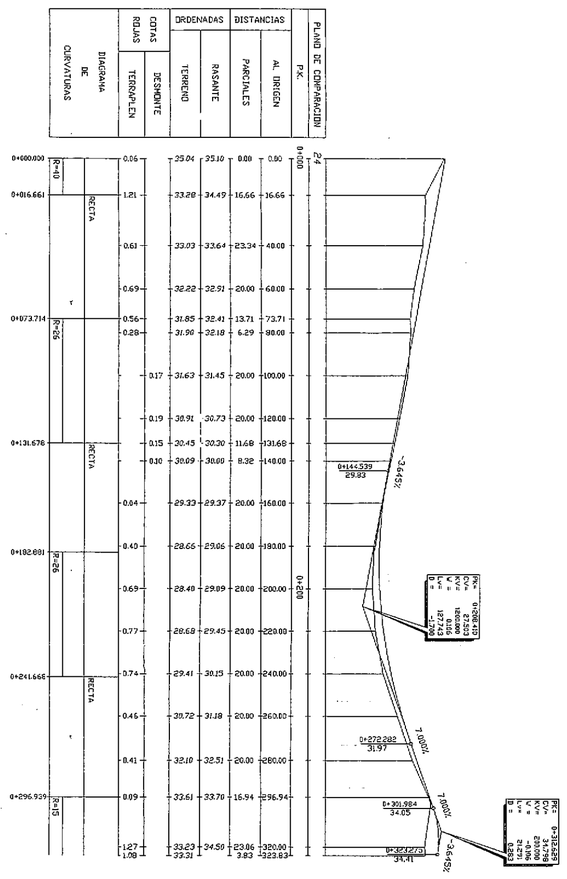

CALLE LAS ROCAS – 1

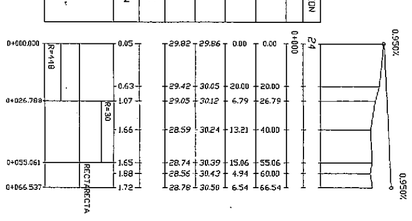

CALLE LAS ROCAS – 2

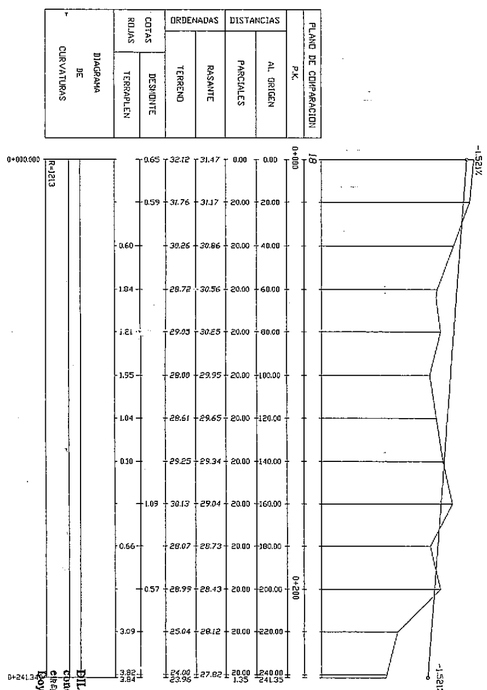

CALLE LAS COLINAS – 1

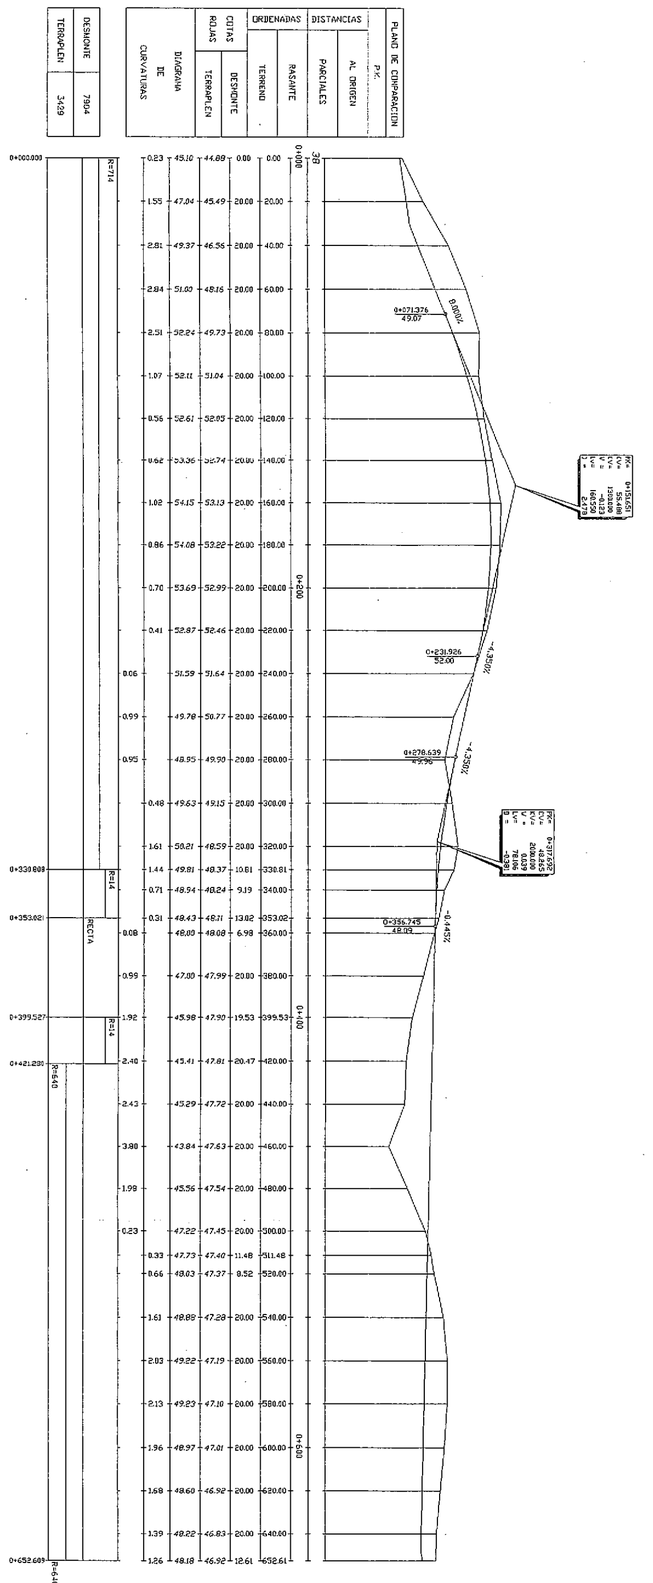

CALLE LAS COLINAS – 2

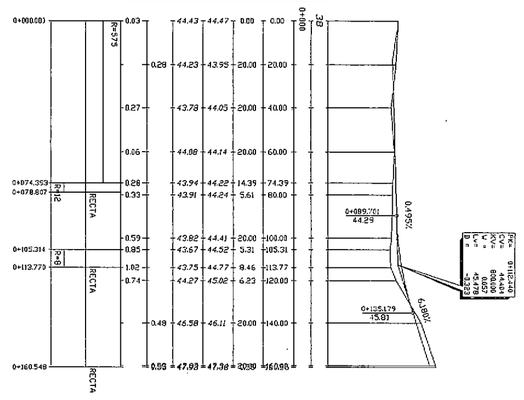

CALLE GOLF

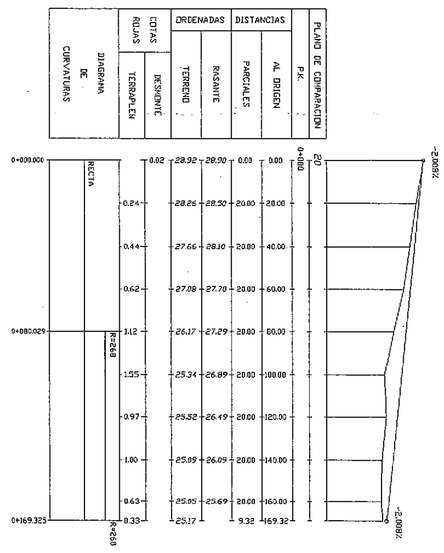

DILIGENCIA: Para hacer constar que el presente documento es el aprobado por el Ayuntamiento Pleno en sesión de fecha 5.10.00, siendo copia fiel y exacta. Doy fe.

Antigua, 5.10.00

AGUIRRE & ASOCIADOS
C/ DEL VIVERO N° 7. 28040 MADRID. TLFNO: 553 71 60. FAX: 554 89 74. E-mail: aya@ran.es

ANJOCA GRUPO

IRCOSA CANARIAS, S.A.
C. MENENDEZ PELAYO N°1 LA CORUÑA

PROYECTO-FASE : PLAN PARCIAL DEL SECTOR 3 DE ANTIGUA, FUERTEVENTURA – DOCUMENTO REFUNDIDO		SITUACION : ANTIGUA, FUERTEVENTURA			ESCALA : 1:2.000 – A1+ / FECHA : FEB. 2.000
PLANO N° : 0-3.3	PLANOS DE ORDENACION PERFILES LONGITUDINALES	ENCARGO : AGUIRRE & ASOCIADOS S.L.	PROMOTOR : IRCOSA CANARIAS S.A.	ARQUITECTOS : Jose M. Aguirre Vila-Coro Jose I. Valle Rodriguez	Ref. DWG : PERFILES / REVISION : 01-JULIO-2000 Ref. PLT : PERF3-3