



PLANO DE ORDENACION			

SLV-2

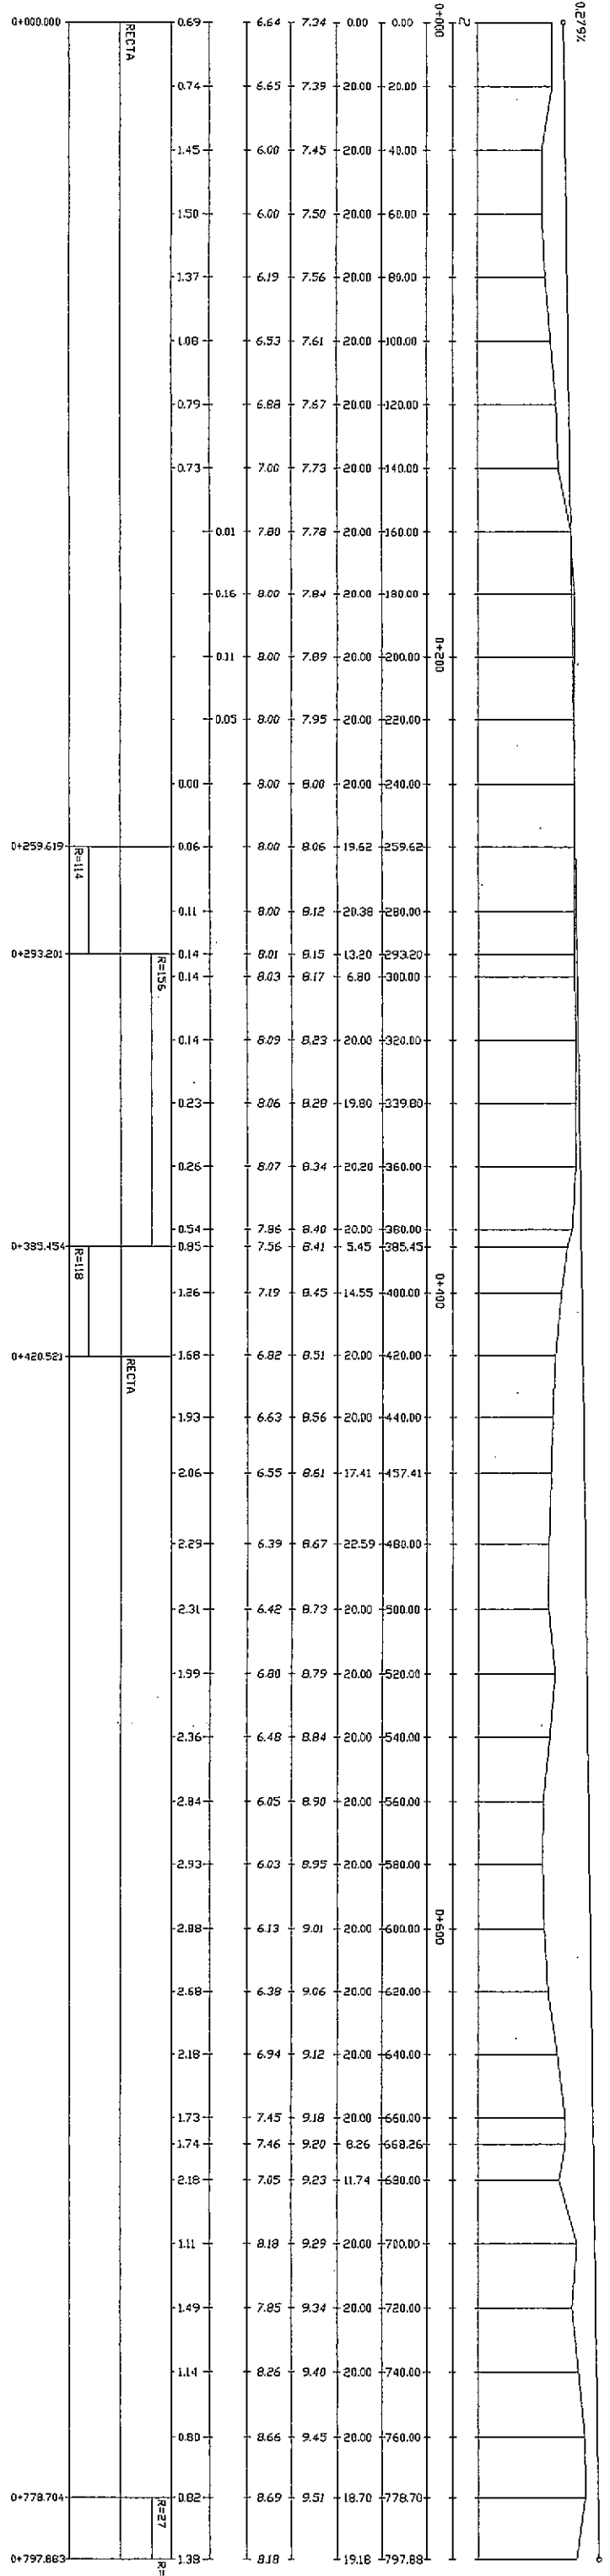


PLANO DE ORDENACION			

SLV-3

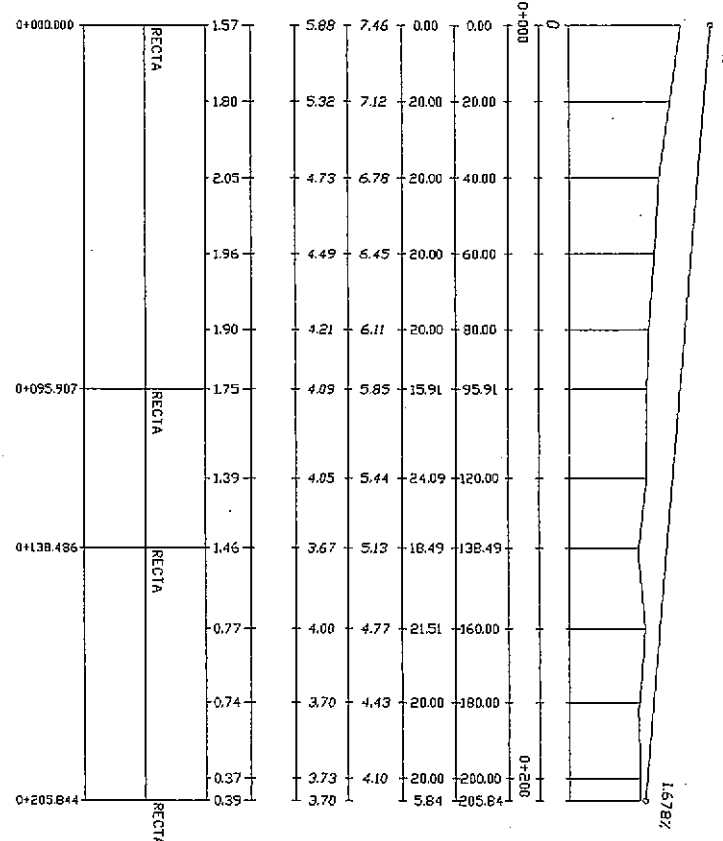


PLANO DE ORDENACION			

SLV-4

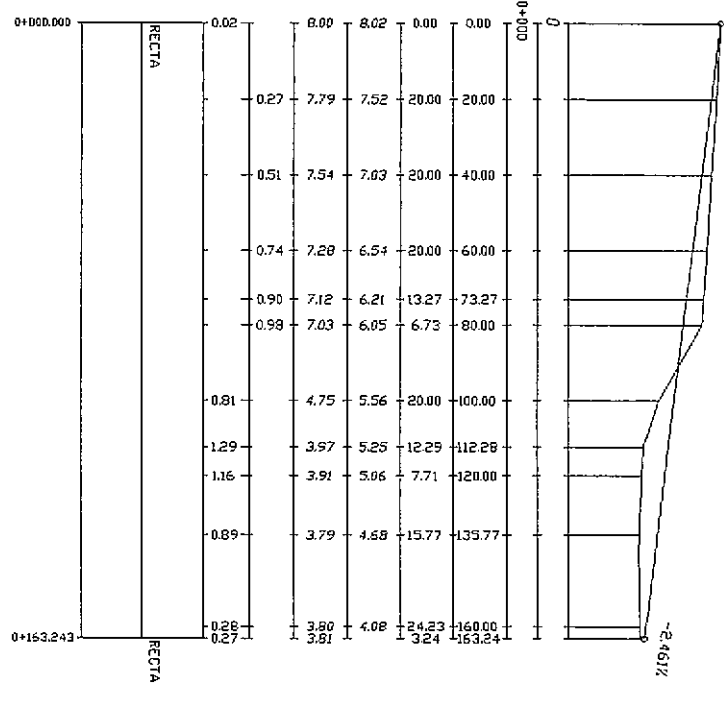


PLANO DE ORDENACION			

SLV-5

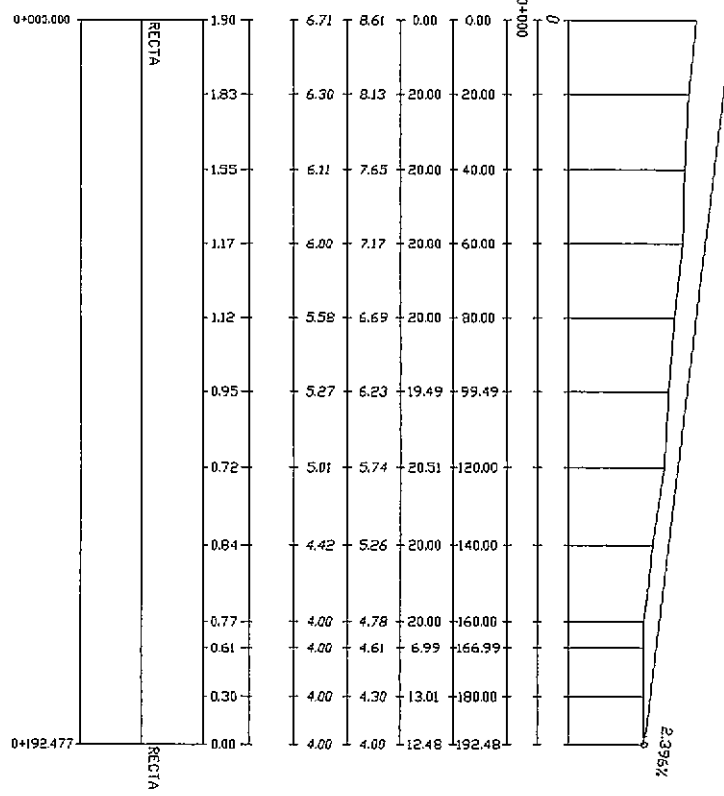

PLANO DE ORDENACION			

SLV-6

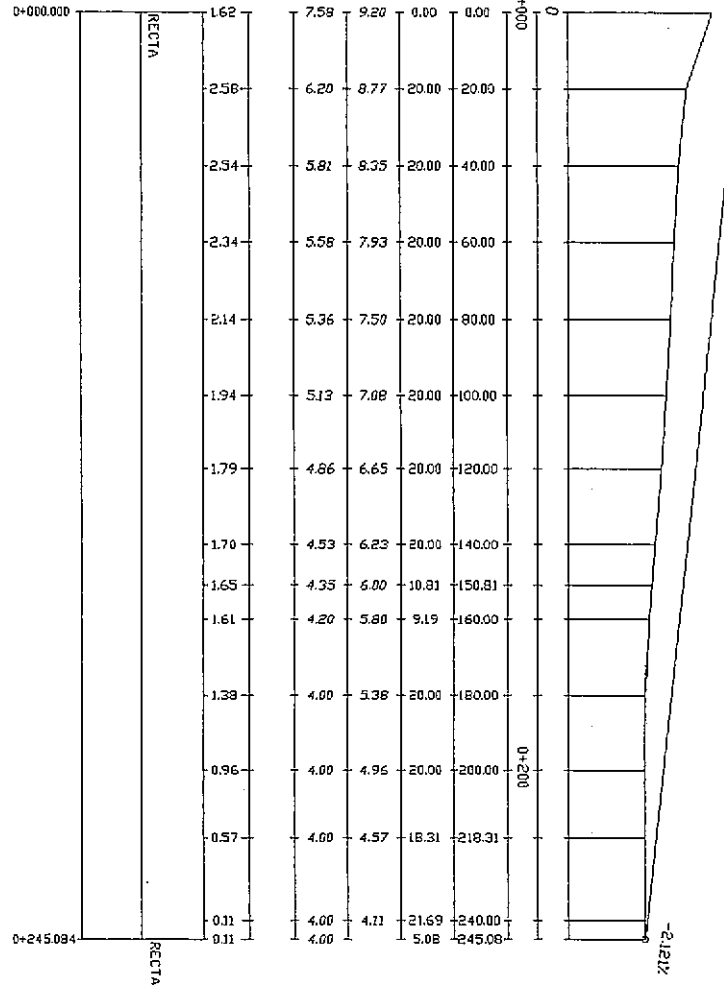

DILIGENCIA: Para hacer constar que el presente documento es copia fiel del original que se encuentra en el expediente de este Ayuntamiento. En fe de lo cual, se expide esta copia en el día 15 de febrero de 2000.

