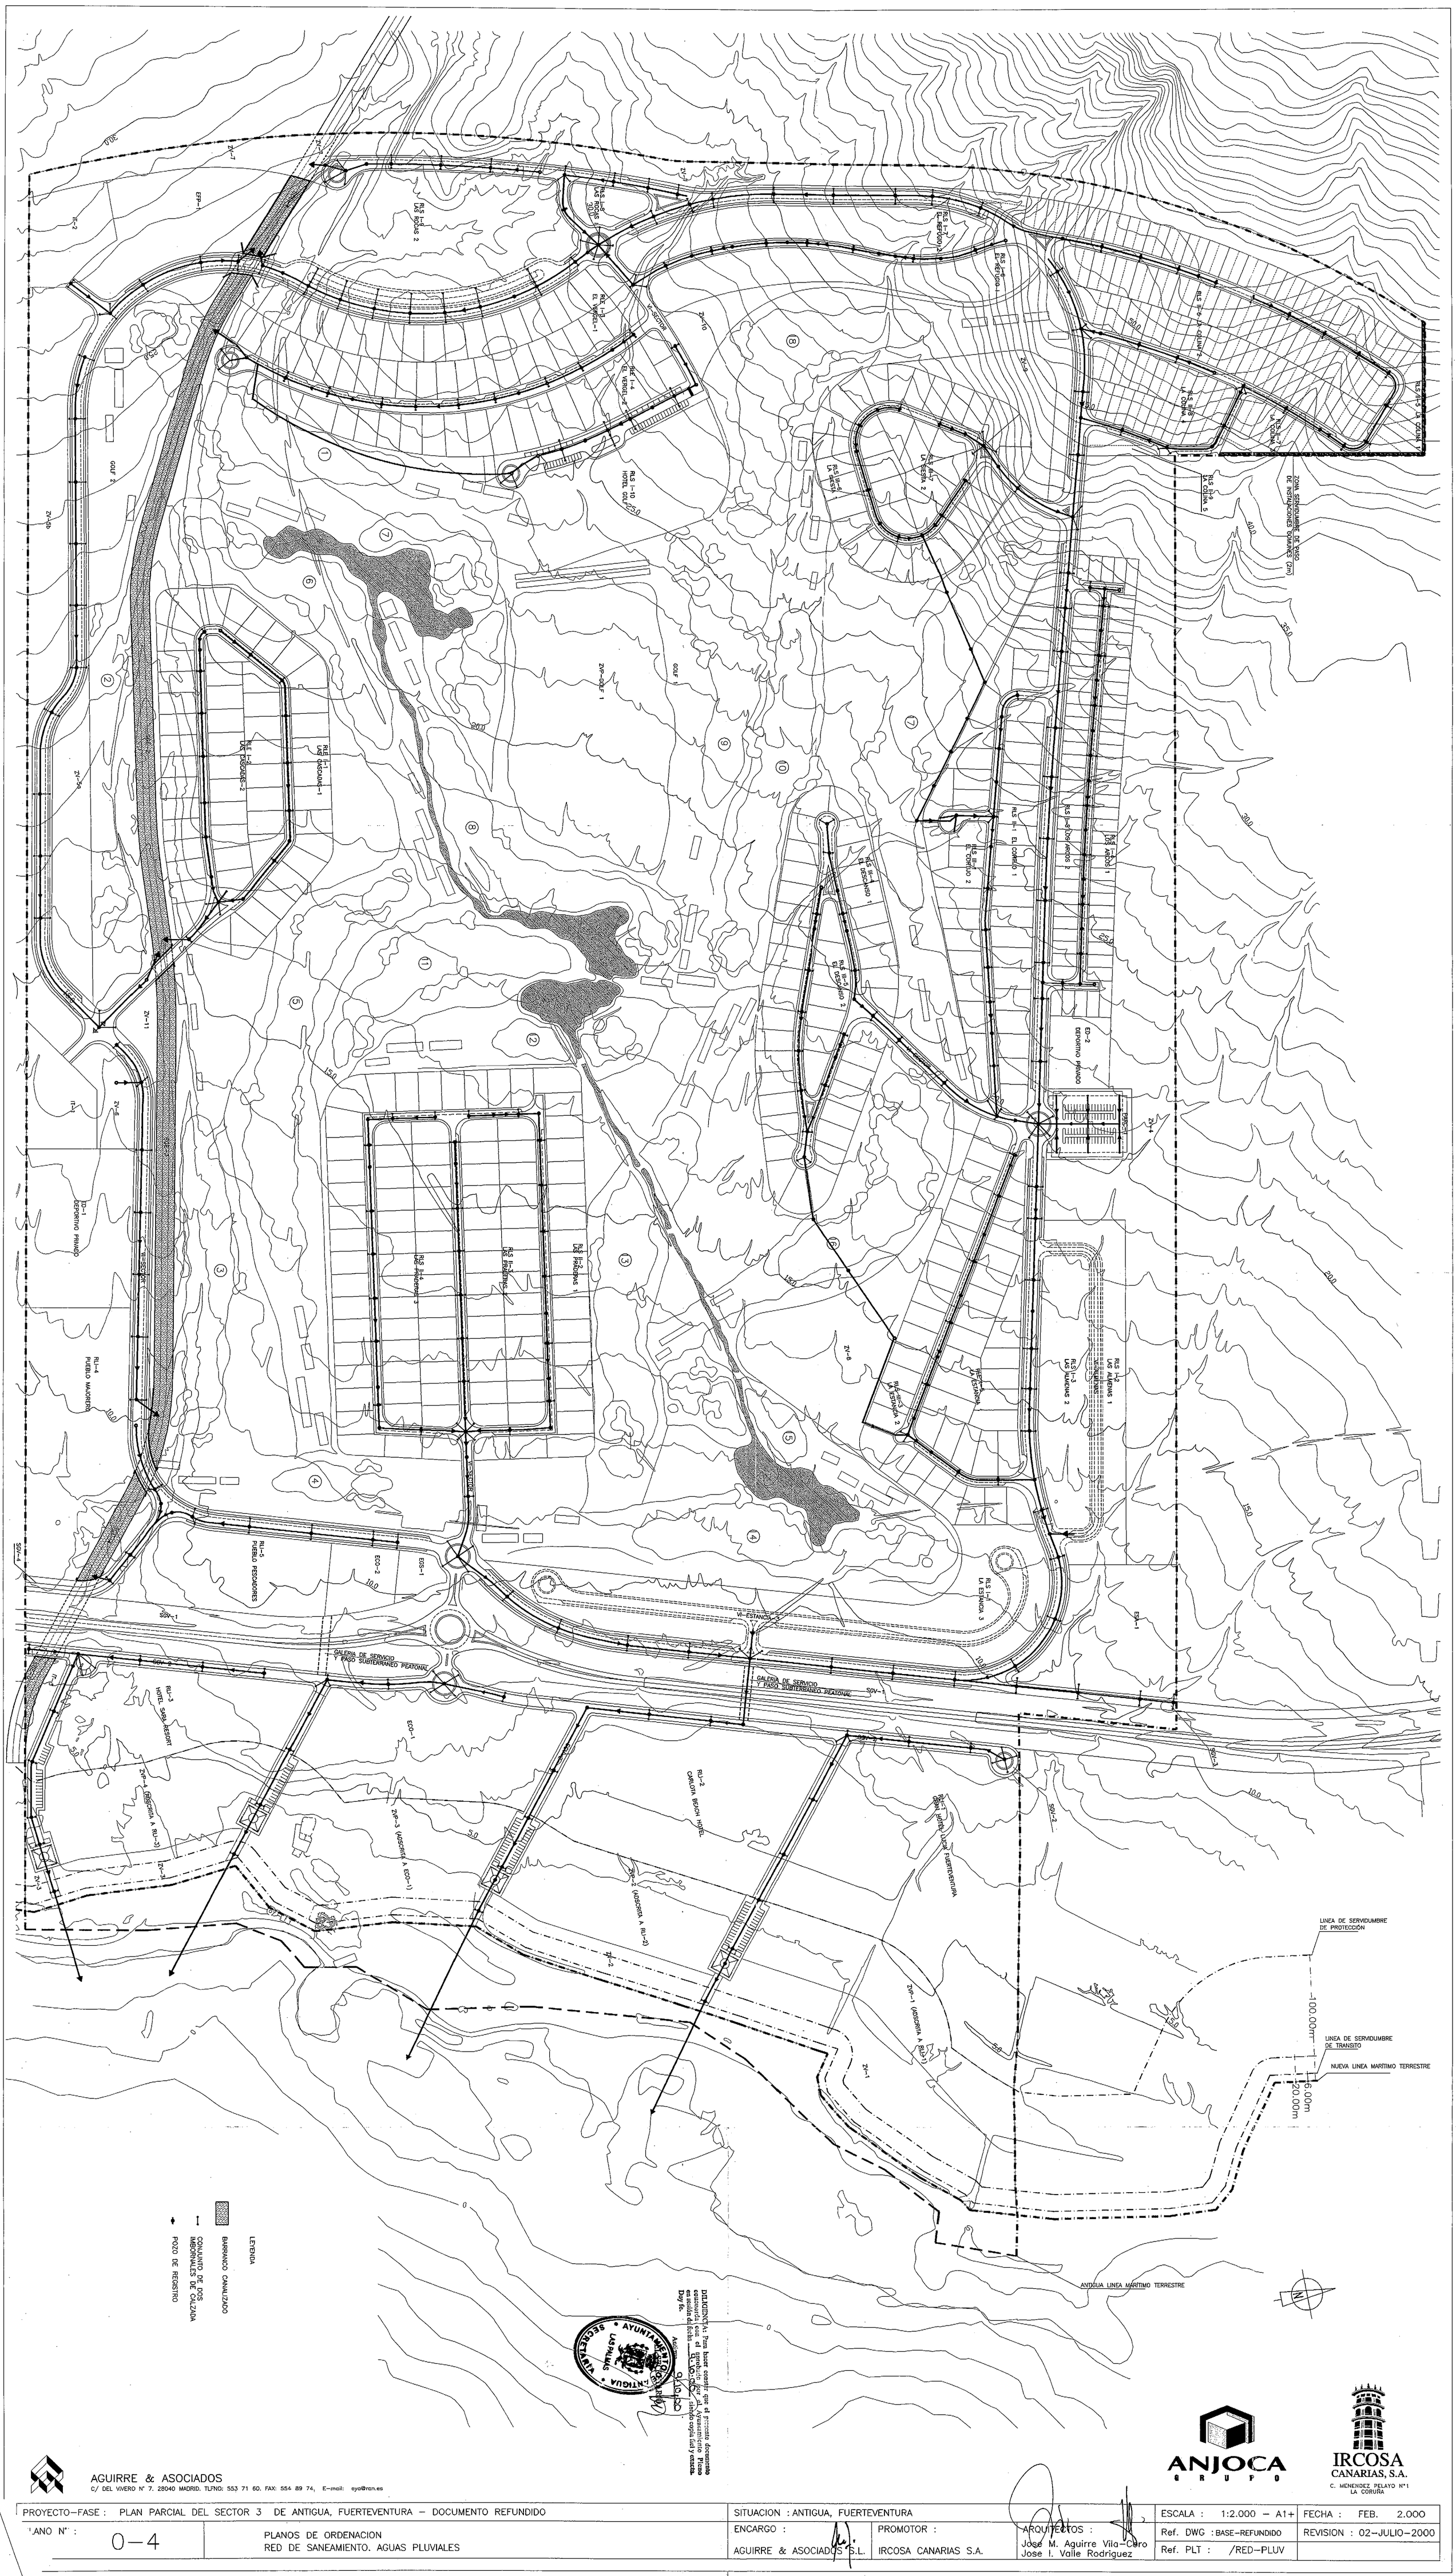

DILIGENCIA: Para hacer constar que el presente documento es aprobado por el Ayuntamiento Pleno en sesión de fecha 9.10.00 siendo copia fiel y exacta. Doy fe.

Antigua 9/10/00

AGUIRRE & ASOCIADOS
C/ DEL VIVERO N° 7. 28040 MADRID. TLFNO: 553 71 60. FAX: 554 89 74, E-mail: oya@ran.es

ANJOCA GRUPO

IRCOSA CANARIAS, S.A.
C. MENENDEZ PELAYO N°1 LA CORUÑA

PROYECTO-FASE : PLAN PARCIAL DEL SECTOR 3 DE ANTIGUA, FUERTEVENTURA – DOCUMENTO REFUNDIDO		SITUACION : ANTIGUA, FUERTEVENTURA		ESCALA : 1:2.000 – A1+	FECHA : FEB. 2.000
PLANO N° : 0-4	PLANOS DE ORDENACION RED DE SANEAMIENTO. AGUAS PLUVIALES	ENCARGO : AGUIRRE & ASOCIADOS S.L.	PROMOTOR : IRCOSA CANARIAS S.A.	ARQUITECTOS : Jose M. Aguirre Vila-Cero Jose I. Valle Rodriguez	Ref. DWG : BASE-REFUNDIDO Ref. PLT : /RED-PLUV	REVISION : 02-JULIO-2000