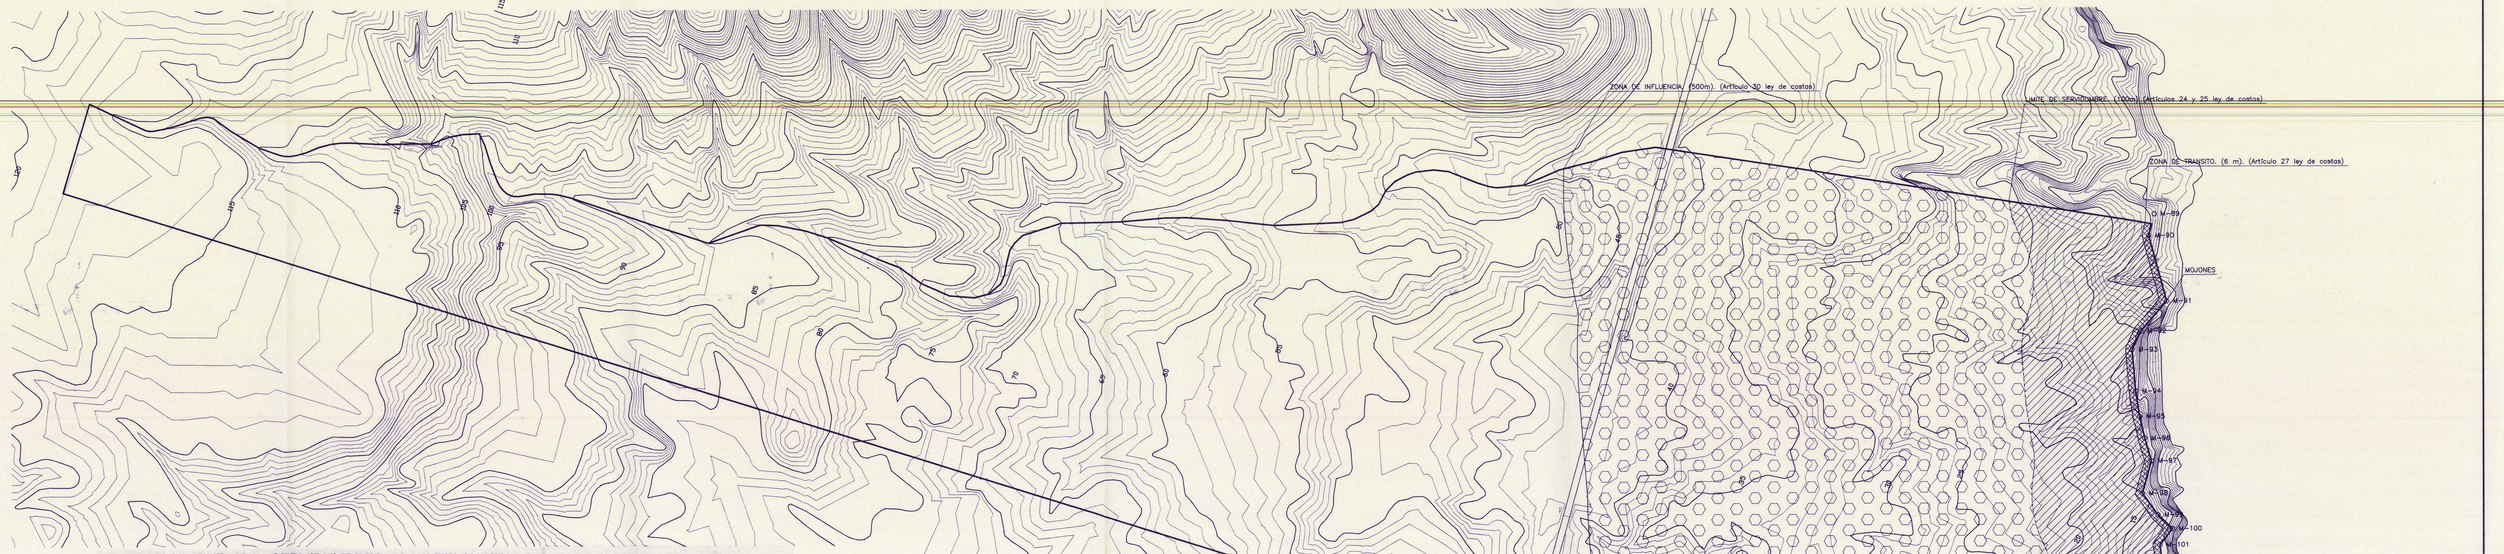


DILIGENCIA. La pongo yo el Secretario, para hacer constar que el presente documento fué aprobado provisionalmente en sesión de fecha La Oliva, a 1 de 1999 de 1,9
El Secretario,

COLEGIO OFICIAL DE ARQUITECTOS DE CANARIAS
DELEGACION EN LAS PALMAS
2 4 MAR. 1999
VISADO a los efectos Reglamentarios

GOBIERNO DE CANARIAS
Consejería de Obras Públicas, Vivienda y Aguas
DIRECCIÓN GENERAL DE POLÍTICA TERRITORIAL

La Comisión de Ordenación del Territorio y Medio Ambiente de Canarias, en sesión de fecha 30 JUNIO 1999 ha dado APROBACIÓN "DEFINITIVA" del presente expediente.
Las Palmas de G.C., 23 NOV. 2001
El Secretario,

## DOMINIO PUBLICO, SERVIDUMBRES Y LIMITACIONES A LA PROPIEDAD PRIVADA

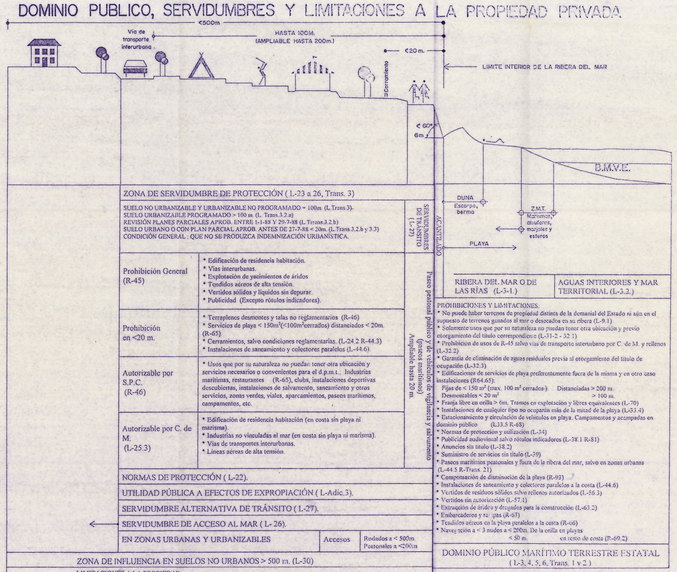


| | | | |
|---|---|---|---|
| EsTuDiO S.L. | PROYECTO DE: **MODIFICACION PUNTUAL DE LAS NORMAS SUBSIDIARIAS DE LA OLIVA EN LA ZONA DEL PARQUE NATURAL (S.A.U. - 6)** | | FECHA: MARZO 1999 |
| | AUTOR DEL ENCARGO: PLAYA VIRGEN S.A. | ARQUITECTOS: JUAN CARRATALA FUENTES, ANA PEREZ PALMA | ESCALA: 1/25.000 |
| CODIGO DE PLANO: | PLANO DE: (PROPUESTA DE MODIFICACION N.N.S.S. DE LA OLIVA) DELIMITACION PROBABLE DE DESLINDE DE DOMINIO PUBLICO MARITIMO-TERRESTRE TRAMO PLAYA DEL MORO (Bco. las pilas)-JABLITO | COLABORADORES: | PLANO Nº: 6 |

10.5