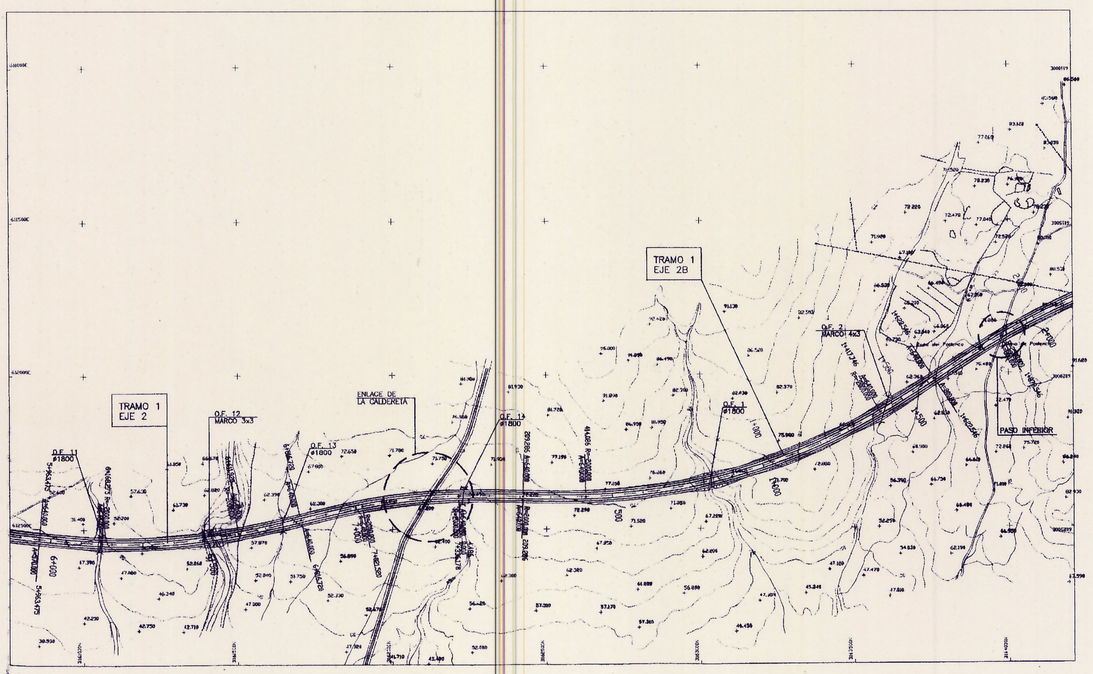

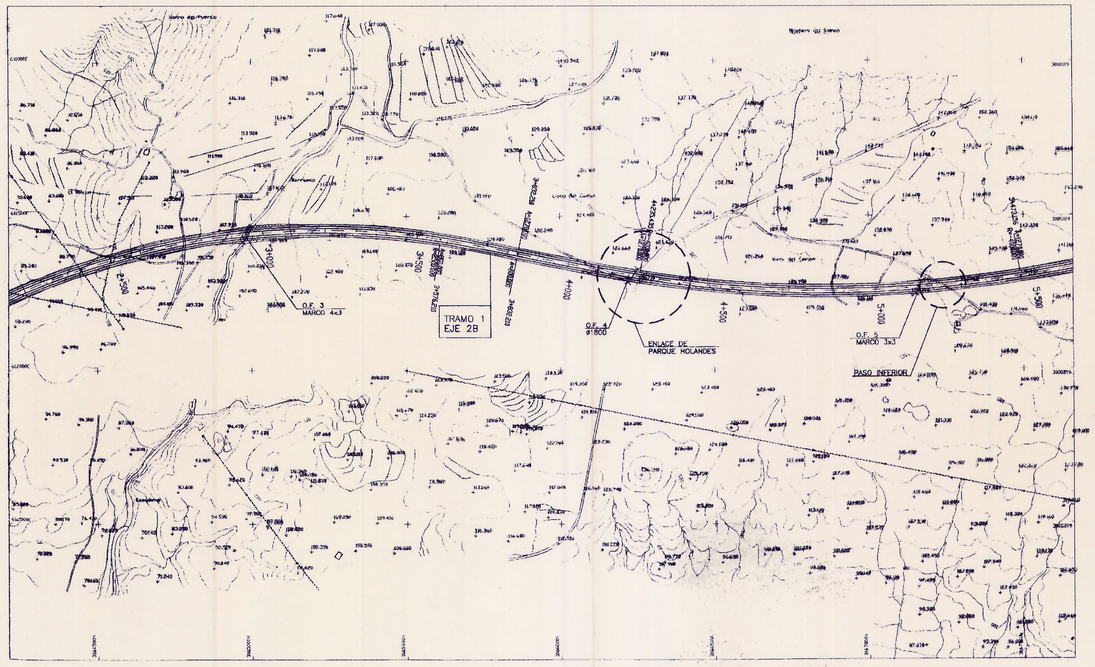

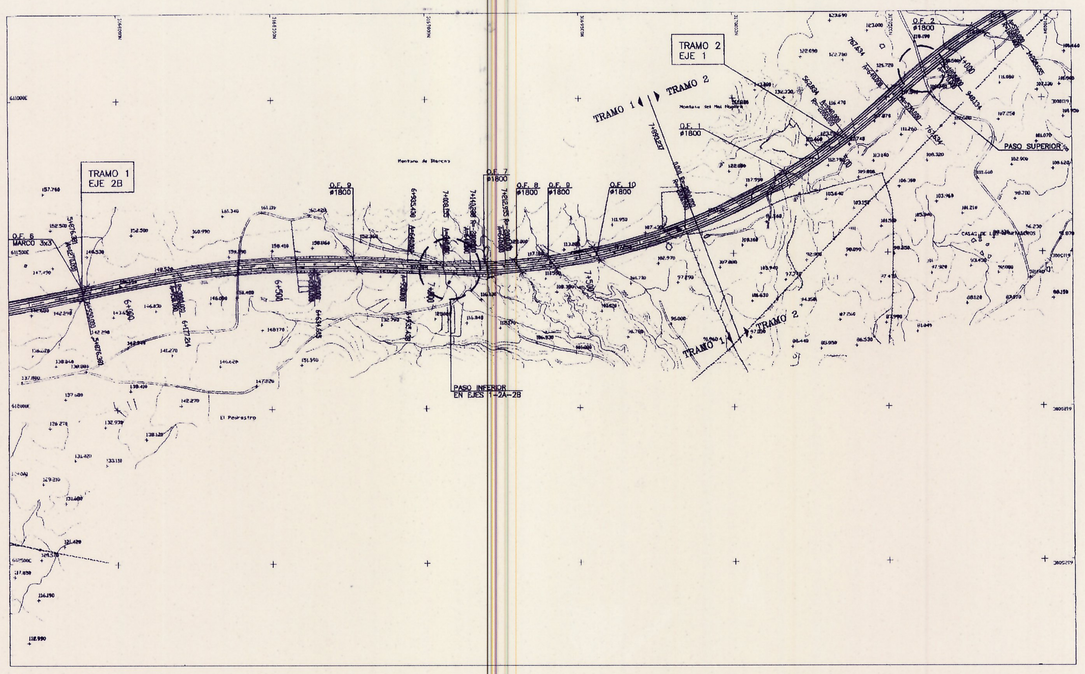

DILIGENCIA. La pongo yo, el Secretario, para hacer constar que el presente documento fué aprobado provisionalmente en sesión de fecha de 1.9
La Oliva, a
El Secretario,

COLEGIO DE ARQUITECTOS DE CANARIAS
DEMARCACIÓN DE GRAN CANARIA
24 MAR. 1999
VISADO a los efectos Reglamentarios

La Comisión de Urbanismo y Medio Ambiente de Canarias, en sesión de fecha 30 JUN. 1999 acordó la APROBACIÓN "DEFINITIVA" del presente expediente.
Las Palmas de G.C. 23 ENE. 2001
El Secretario de la Comisión,

GOBIERNO DE CANARIAS
Consejería de Urbanismo y Medio Ambiente
SECRETARIA DE POLITICA

EsTuDiO S.L.	PROYECTO DE: **MODIFICACION PUNTUAL DE LAS NORMAS SUBSIDIARIAS DE LA OLIVA EN LA ZONA DEL PARQUE NATURAL (S.A.U. - 6)**		FECHA: MARZO 1999
	AUTOR DEL ENCARGO: PLAYA VIRGEN S.A.	ARQUITECTOS: JUAN CARRATALA FUENTES, ANA PEREZ PALMA	ESCALA: 1/10.000
CODIGO DE PLANO:	PLANO DE: (PROPUESTA DE MODIFICACION N.N.S.S. DE LA OLIVA) DETALLES RED VIARIA (1-2) (estudio informativo futura carretera de Pto. Rosario a Corralejo)	COLABORADORES:	PLANO Nº: 11 / 10