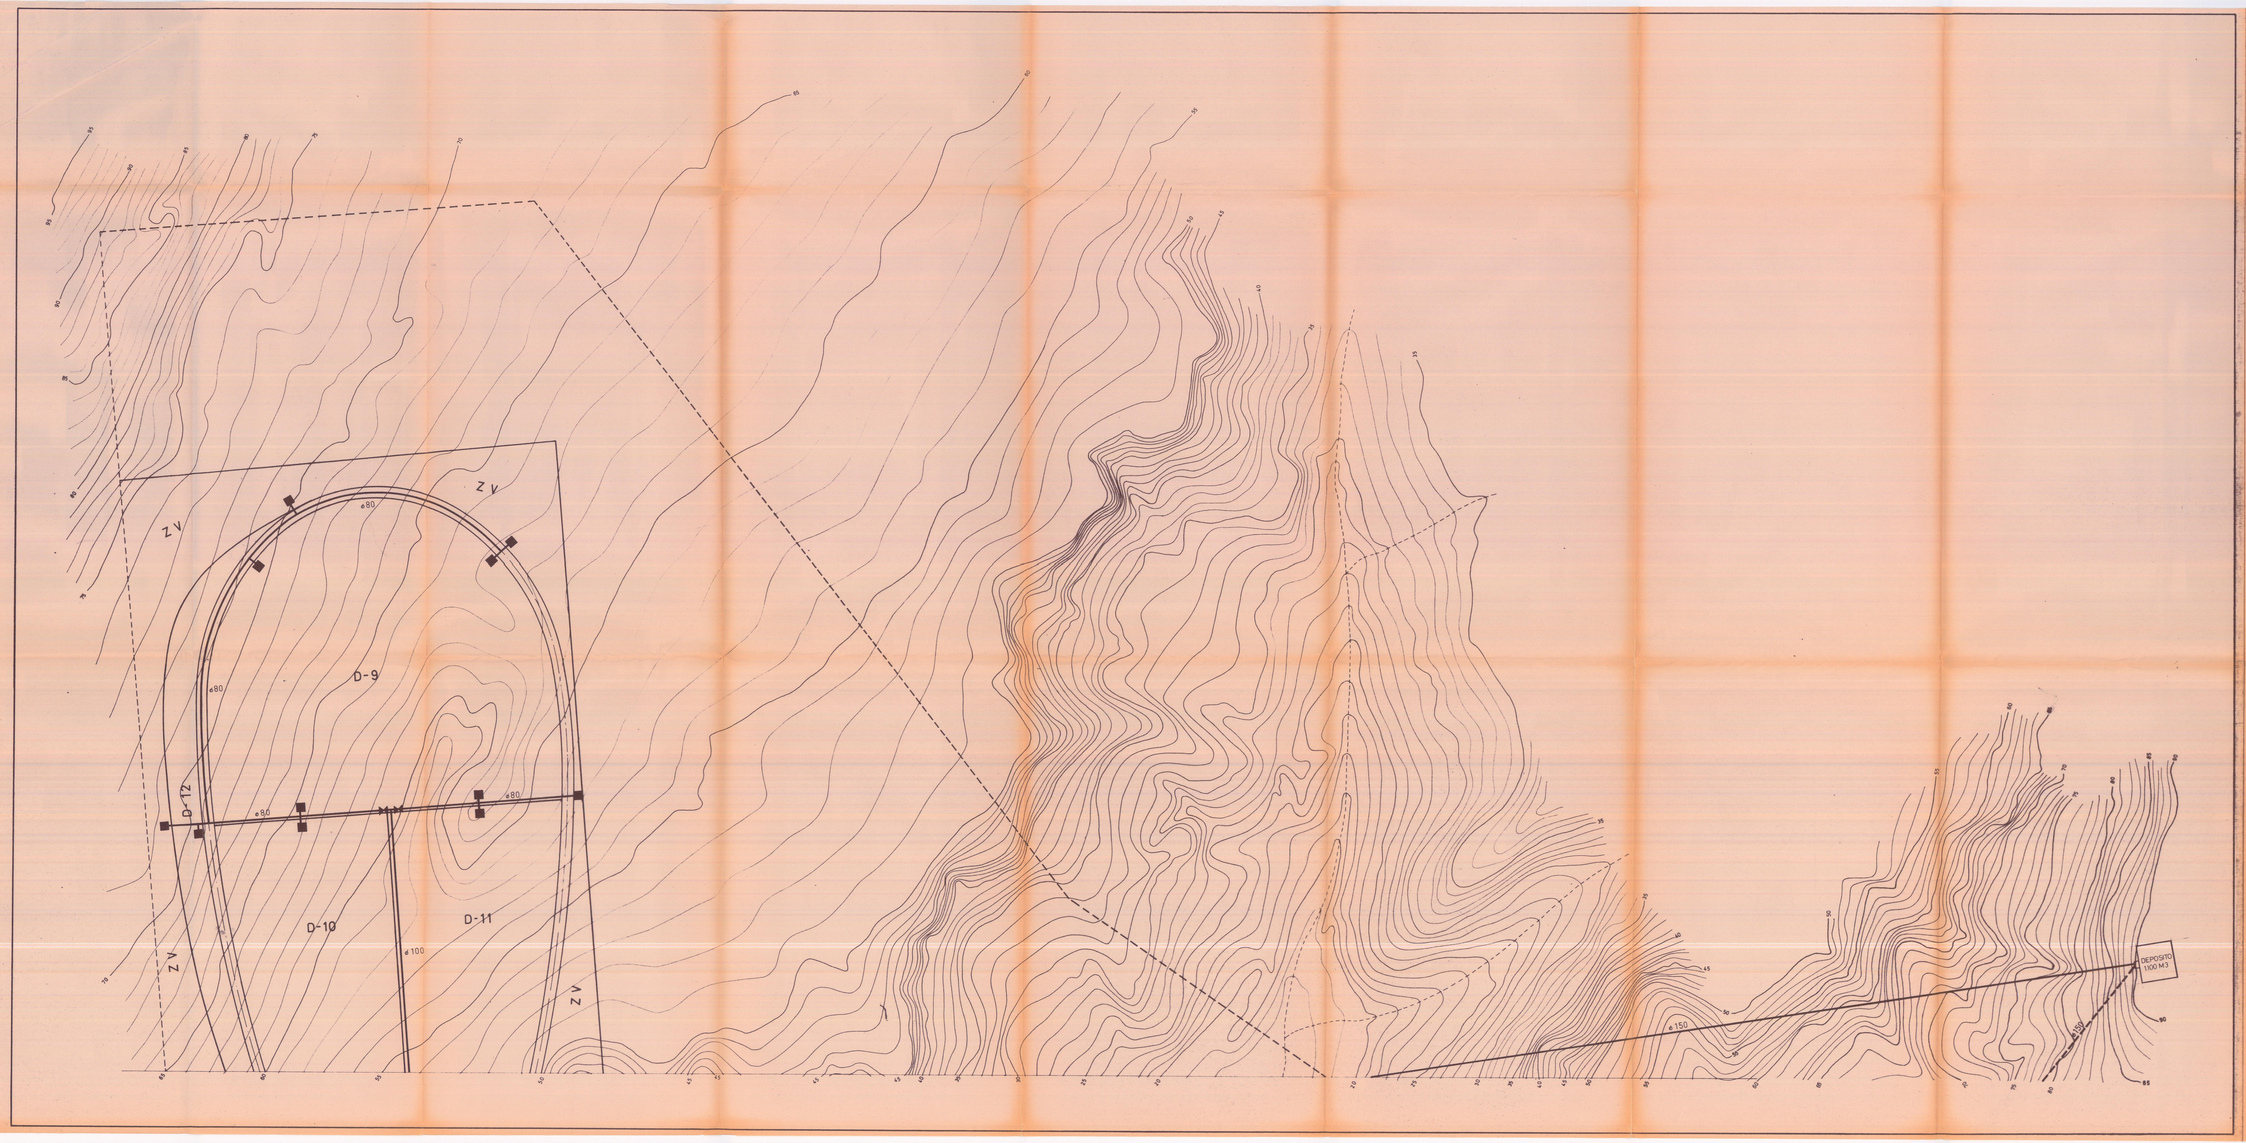

PLAN PARCIAL

fecha: FEB-82
escala: 1.2.000

2.11. bis — programa de actuación urbanística "CAÑADA DEL RIO"
jandía - pájara - fuerteventura

plano: RED DE RIEGO: PLANTA GENERAL

promotor: d. gregorio pérez alonso

arquitecto: miguel cabrera

ingeniero c.c. y p.: josé f. henriquez