

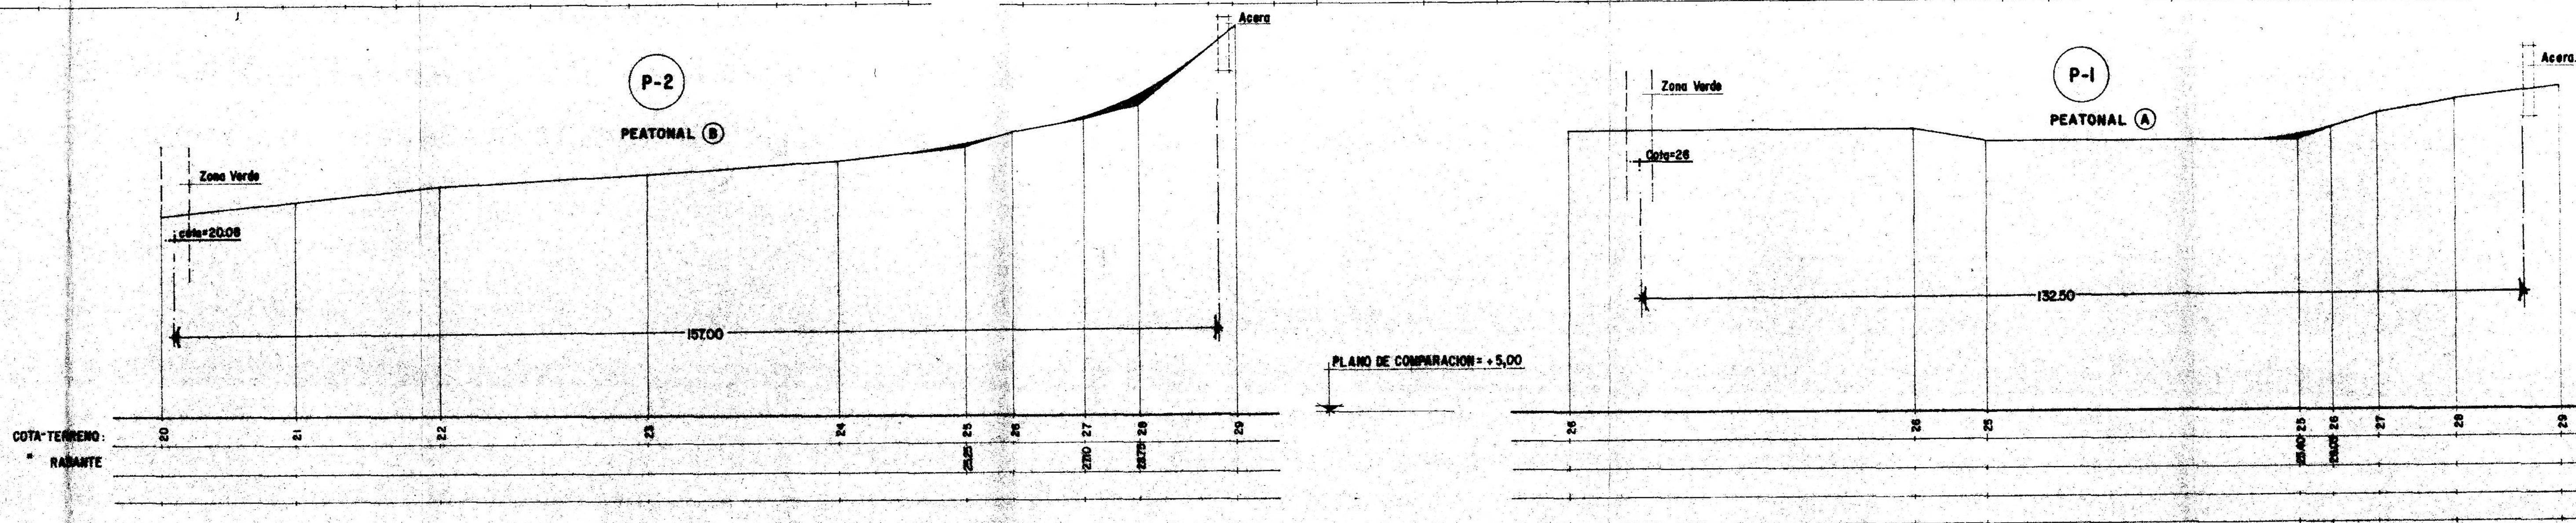
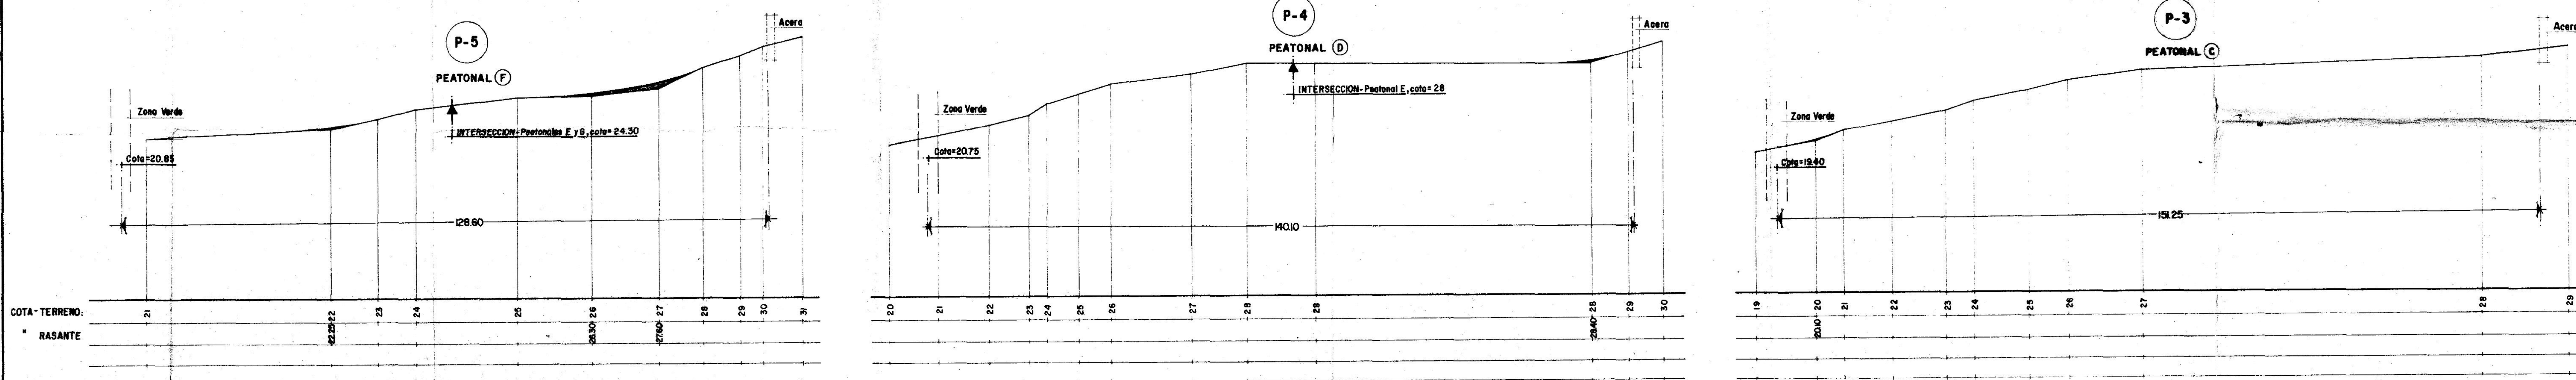


PERFILES LONGITUDINALES POR EJES DE PEATONALES

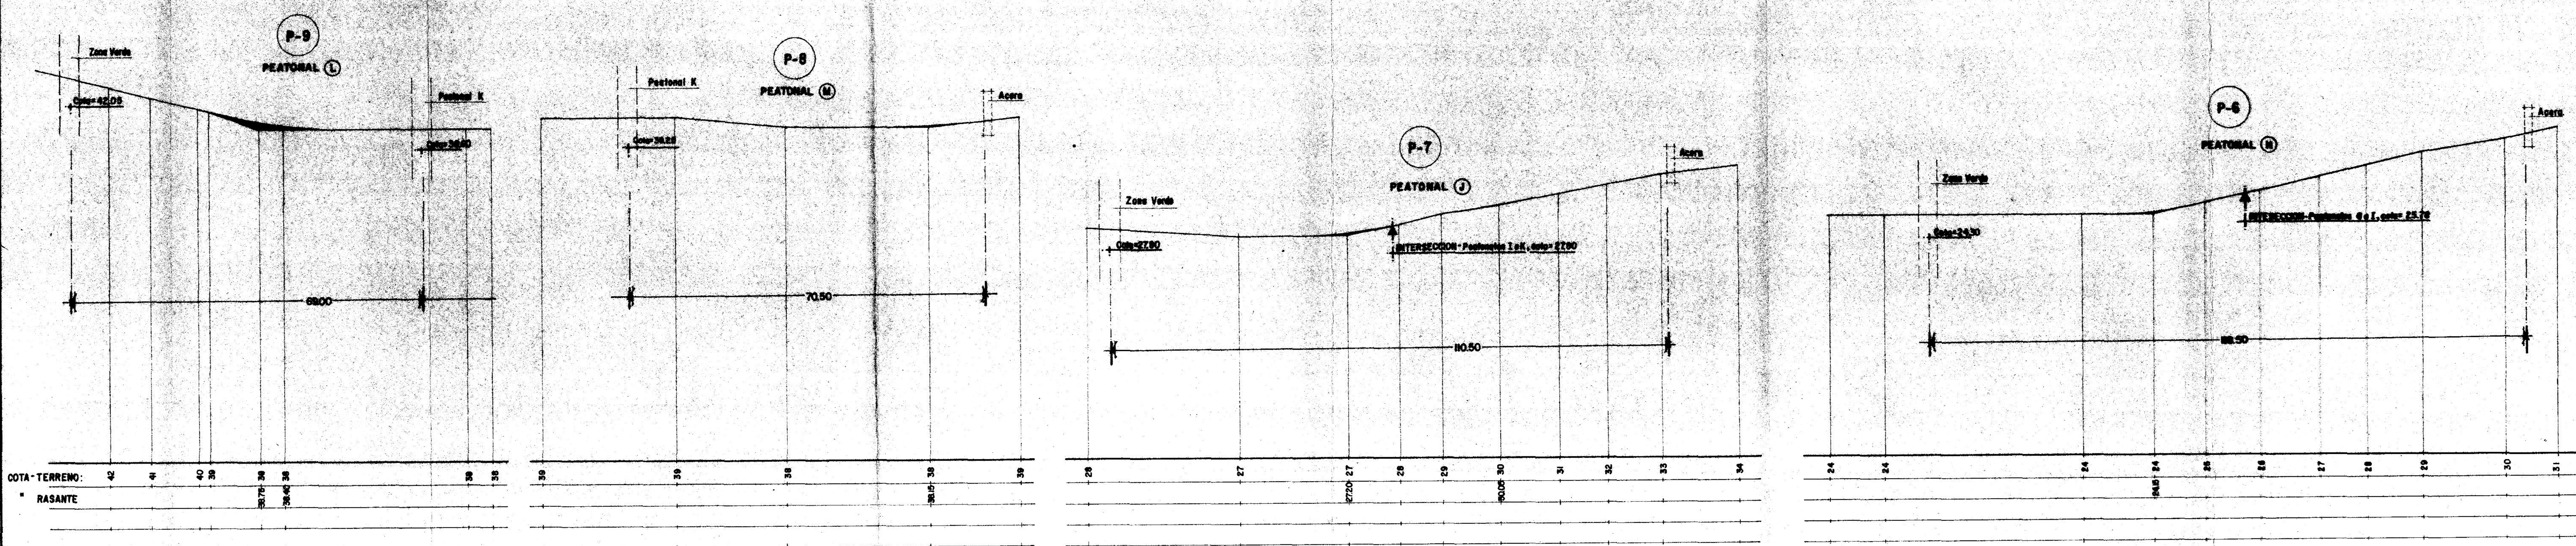

El Ayuntamiento de Pájara, en sesión de
de _____ de 19 _____ acordó aprobar _____
_____ el presente documento.
Pájara, _____ de 19 _____
EL SECRETARIO

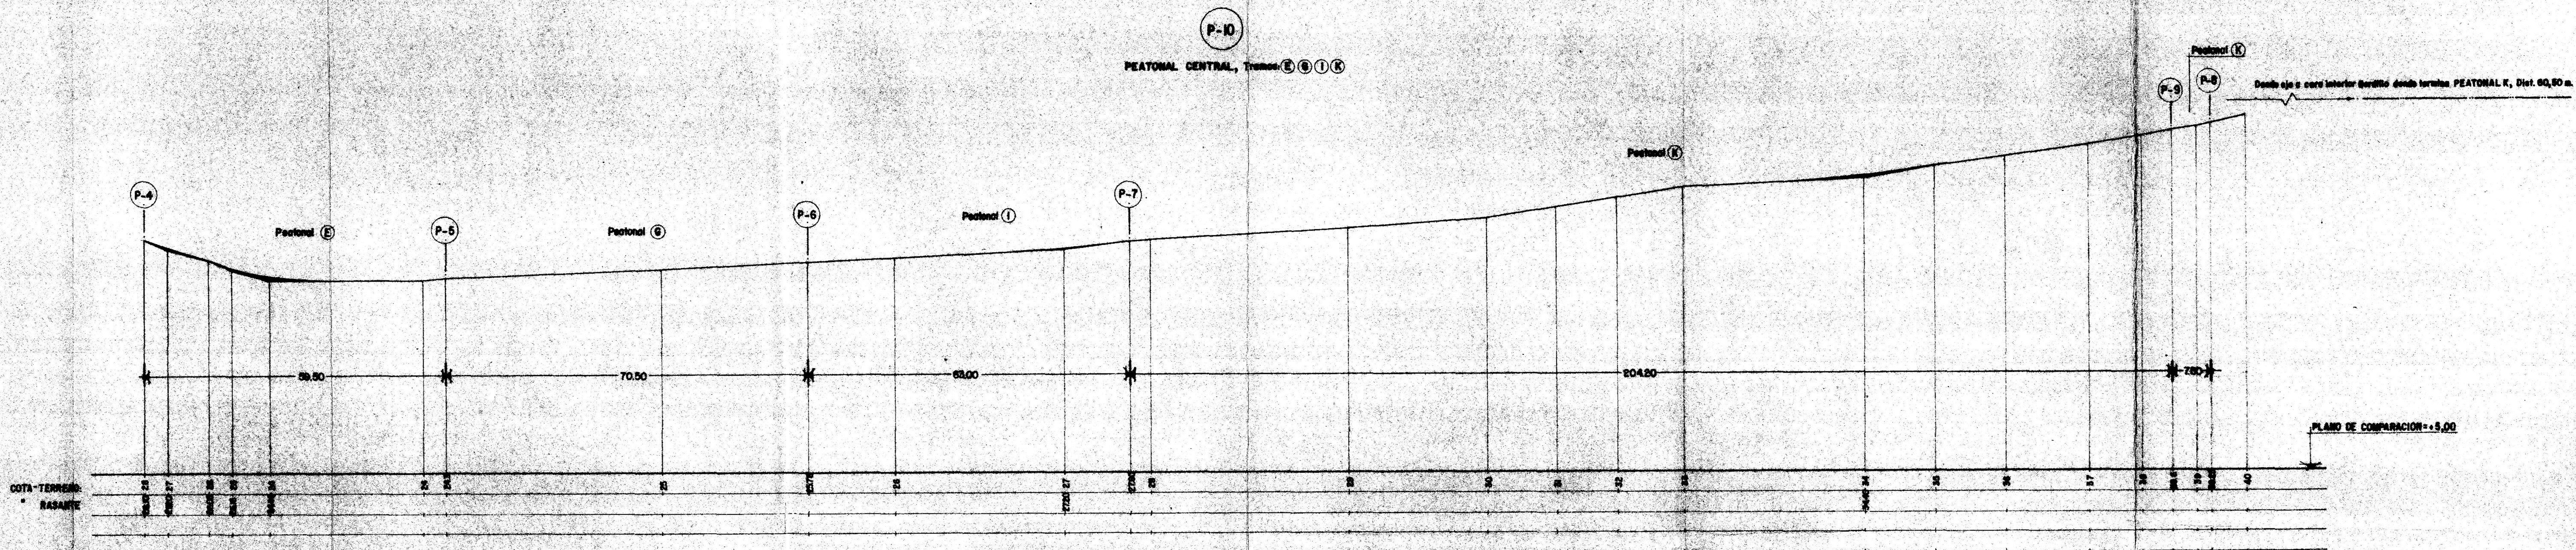

TITULO:		ESTUDIO DE DETALLE POLIGONOS D-3 Y D-4 DE LA URBANIZACION Cañada del Rio	
DENOMINACION:		PLANO	
PERFILES LONGITUDINALES POR PEATONALES		Nº 5	
PETICIONARIO: D. GREGORIO PEREZ ALONSO			
SITUACION: PLAZA DE SAN DOMINGO DE GUZMAN, MADRID.			
AUTOR: JOSE Fco. GARCIA DE SANCHEZ Ingeniero de Caminos		DISEÑADO: RAMON SUAREZ FLEITAS (colabor. 2da) FECHA: NOVIEMBRE, 1963 ESCALA:	
 1963 1963		h=1/500 v=1/250 SUSTITUYE a.	