


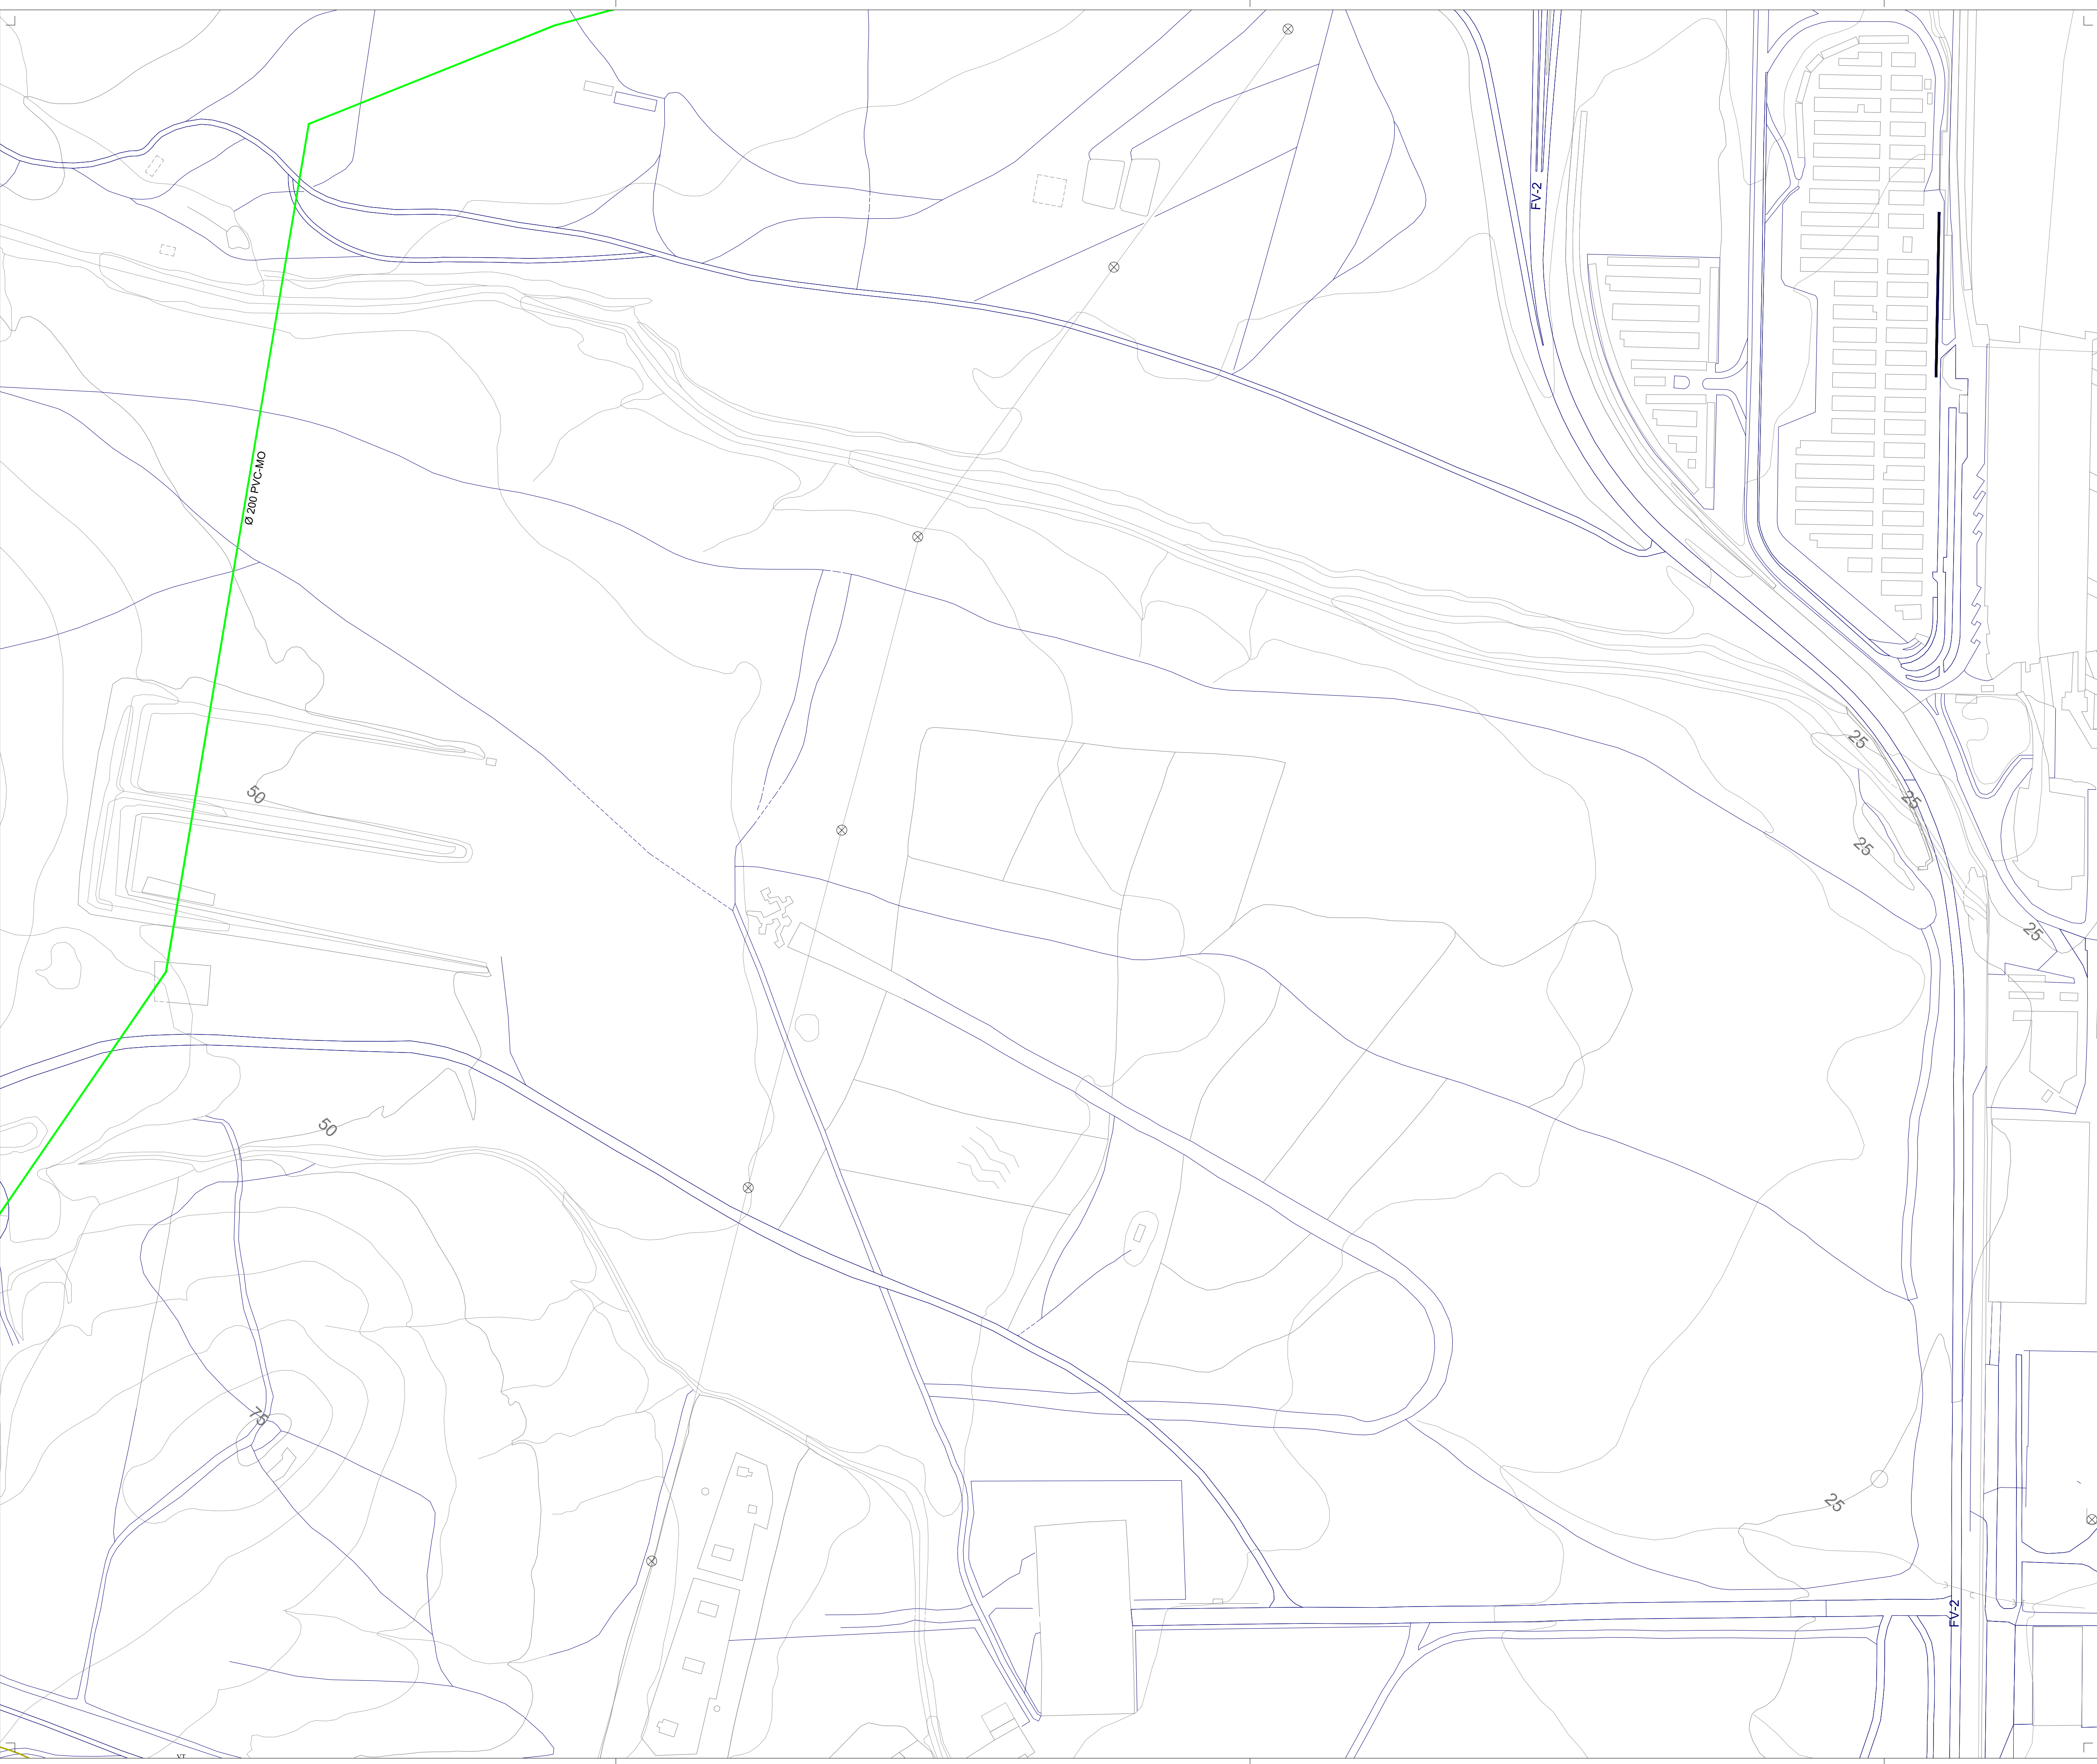


Conductos			
	Red DN 25 Ø POLIETILENO (PE)		Red DN 125 Ø FIBROCEMENTO (FC)
	Red DN 32 Ø POLIETILENO (PE)		Red DN 150 Ø FIBROCEMENTO (FC)
	Red DN 40 Ø POLIETILENO (PE)		Red DN 175 Ø FIBROCEMENTO (FC)
	Red DN 50 Ø POLIETILENO (PE)		Red DN 200 Ø FIBROCEMENTO (FC)
	Red DN 63 Ø POLIETILENO (PE)		Red DN 200 Ø FIBROCEMENTO (FC)
	Red DN 75 Ø POLIETILENO (PE)		Red DN 250 Ø FIBROCEMENTO (FC)
	Red DN 90 Ø POLIETILENO (PE)		Red DN 315 Ø FIBROCEMENTO (FC)
	Red DN 110 Ø POLIETILENO (PE)		Red DN 350 Ø FIBROCEMENTO (FC)
	Red DN 125 Ø POLIETILENO (PE)		Red DN 250 Ø FUNDICIÓN DUCTIL (FD)
	Red DN 160 Ø POLIETILENO (PE)		Red DN 400 Ø FUNDICIÓN DUCTIL (FD)
	Red DN 180 Ø POLIETILENO (PE)		Red DN 500 Ø FUNDICIÓN DUCTIL (FD)
	Red DN 90 Ø POLICLORURO DE VINILO (PVC)		Red DN 500 Ø POLIESTER Reforzado (FD)
	Red DN 100 Ø POLICLORURO DE VINILO (PVC)		Red DN 500 Ø POLIESTER Reforzado (FD)
	Red DN 125 Ø POLICLORURO DE VINILO (PVC)		Red DN 500 Ø POLIESTER Reforzado (FD)
	Red DN 150 Ø POLICLORURO DE VINILO (PVC)		Red DN 500 Ø POLIESTER Reforzado (FD)
	Red DN 160 Ø POLICLORURO DE VINILO (PVC)		Red DN 500 Ø POLIESTER Reforzado (FD)
	Red DN 200 Ø POLICLORURO DE VINILO (PVC)		Red DN 500 Ø POLIESTER Reforzado (FD)
	Red DN 250 Ø POLICLORURO DE VINILO (PVC)		Red DN 500 Ø POLIESTER Reforzado (FD)
	Red DN 315 Ø POLICLORURO DE VINILO (PVC)		Red DN 500 Ø POLIESTER Reforzado (FD)

Accesorios	
	Hidrantes a instalar
	Hidrantes existentes
	Arquetas
	Brida Ciega
	Nudo

Este documento forma parte del Plan General de Ordenación de Puerto del Rosario, aprobado provisionalmente por el Pleno en sesión de 22 de Octubre de 2014.

Fdo.:
La Secretaria, María Mercedes Contreras Fernández.

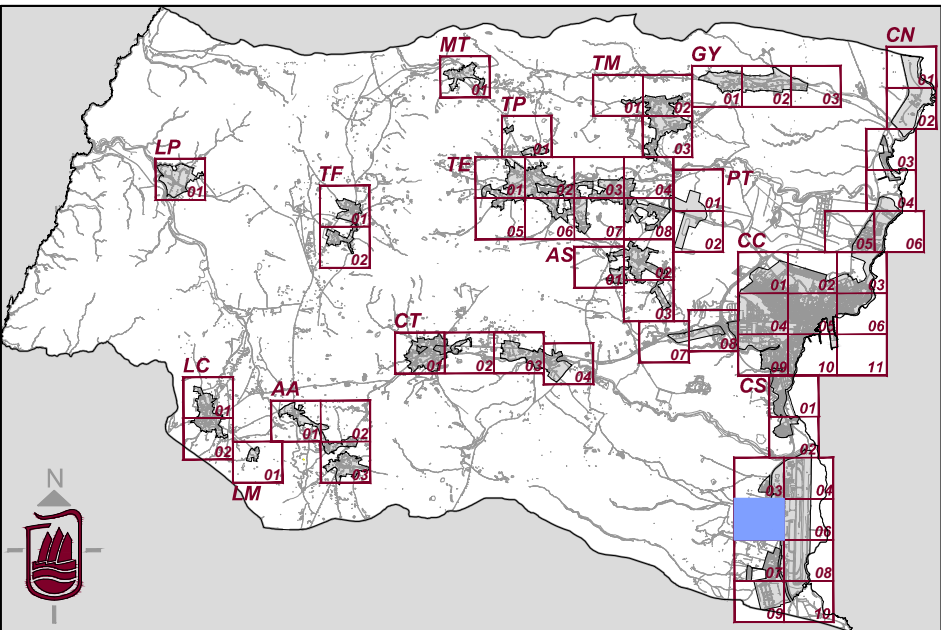

Plan General de Ordenación de Puerto del Rosario			
Escala 1:2000			
Plan General de Ordenación Aprobación Provisional			
Revisión para la adaptación al DL 1/2000, de 8 de Mayo y Ley 19/2003, de 14 de Abril			
Redacción	Ayuntamiento de Puerto del Rosario	Fecha	2014
Información	Red de Abastecimiento El Matorral	Hoja	RA CS.05