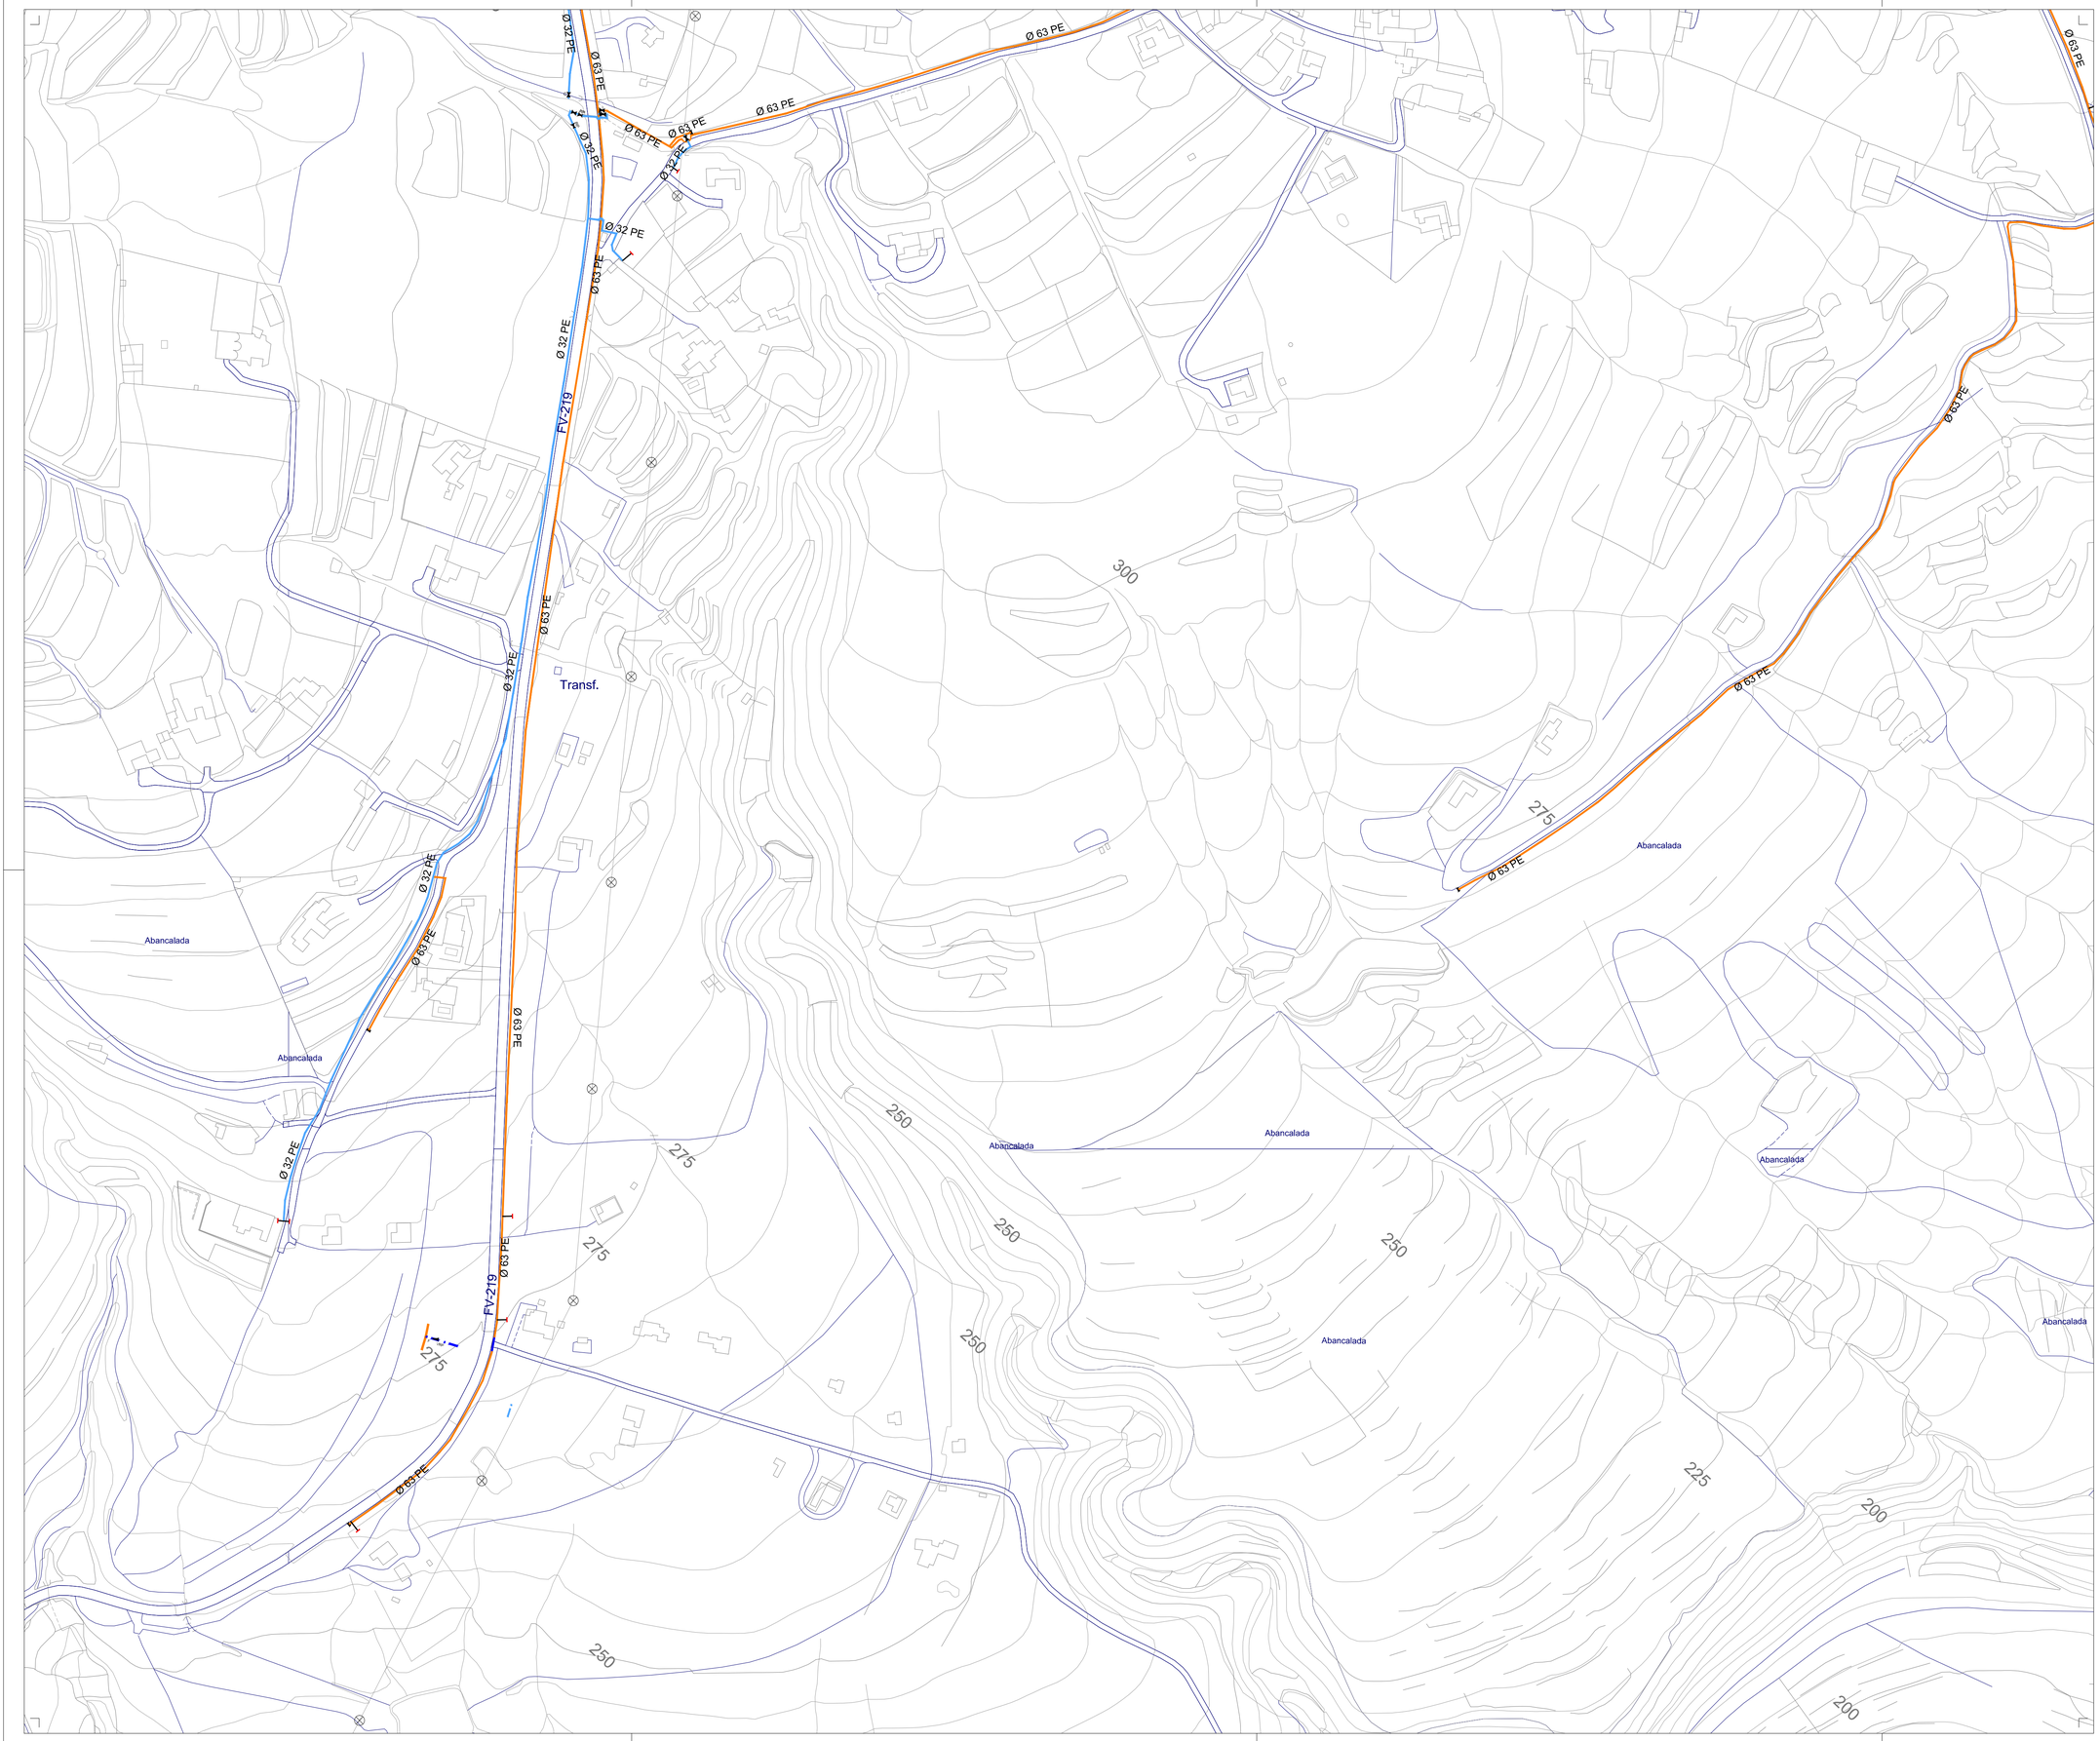

Conductos

- Red DN 25 Ø POLIETILENO (PE)
- Red DN 32 Ø POLIETILENO (PE)
- Red DN 40 Ø POLIETILENO (PE)
- Red DN 50 Ø POLIETILENO (PE)
- Red DN 63 Ø POLIETILENO (PE)
- Red DN 75 Ø POLIETILENO (PE)
- Red DN 90 Ø POLIETILENO (PE)
- Red DN 110 Ø POLIETILENO (PE)
- Red DN 125 Ø POLIETILENO (PE)
- Red DN 160 Ø POLIETILENO (PE)
- Red DN 180 Ø POLIETILENO (PE)
- Red DN 90 Ø POLICLORURO DE VINILO (PVC)
- Red DN 100 Ø POLICLORURO DE VINILO (PVC)
- Red DN 125 Ø POLICLORURO DE VINILO (PVC)
- Red DN 150 Ø POLICLORURO DE VINILO (PVC)
- Red DN 160 Ø POLICLORURO DE VINILO (PVC)
- Red DN 200 Ø POLICLORURO DE VINILO (PVC)
- Red DN 250 Ø POLICLORURO DE VINILO (PVC)
- Red DN 315 Ø POLICLORURO DE VINILO (PVC)
- Red DN 125 Ø FIBROCEMENTO (FC)
- Red DN 150 Ø FIBROCEMENTO (FC)
- Red DN 175 Ø FIBROCEMENTO (FC)
- Red DN 200 Ø FIBROCEMENTO (FC)
- Red DN 200 Ø FIBROCEMENTO (FC)
- Red DN 250 Ø FIBROCEMENTO (FC)
- Red DN 315 Ø FIBROCEMENTO (FC)
- Red DN 350 Ø FIBROCEMENTO (FC)
- Red DN 250 Ø FUNDICIÓN DUCTIL (FD)
- Red DN 400 Ø FUNDICIÓN DUCTIL (FD)
- Red DN 500 Ø FUNDICIÓN DUCTIL (FD)
- Red DN 500 Ø POLIESTER Reforzado CON FIBRA DE VIDRIO (PRFV)

Accesorios

- Válvulas / Llave de paso
- Equipo de medida
- Cambio de sección
- Válvula reductora
- Canalización
- Hidrantes a instalar
- Hidrantes existentes
- Arquetas
- Brida Ciega
- Nudo

Firmado digitalmente por CONTRERAS FERNANDEZ MARIA DE LAS MERCEDES - DNI 28711061T
Nombre de reconocimiento (DN): c=ES, o=AYUNTAMIENTO DE PUERTO DEL ROSARIO, ou=certificado electrónico de empleado público, ou=SECRETARIA GENERAL, serialNumber=28711061T, sn=CONTRERAS FERNANDEZ, givenName=MARIA DE LAS MERCEDES, cn=CONTRERAS FERNANDEZ MARIA DE LAS MERCEDES - DNI 28711061T
Motivo: APROBACIÓN PROVISIONAL PGO PLENO 22 DE OCTUBRE 2014
Fecha: 2014.10.30 12:41:03 Z

Este documento forma parte del Plan General de Ordenación de Puerto del Rosario, aprobado provisionalmente por el Pleno en sesión de 22 de Octubre de 2014.

AYUNTAMIENTO DE PUERTO DEL ROSARIO
SECRETARÍA

Fdo.:
La Secretaria, María Mercedes Contreras Fernández.

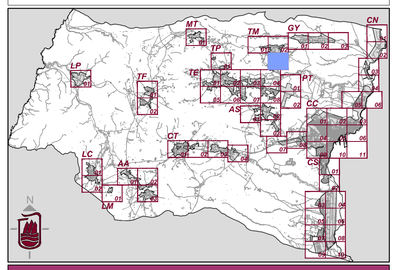

PLAN GENERAL DE ORDENACIÓN DE PUERTO DEL ROSARIO
AYUNTAMIENTO PUERTO DEL ROSARIO

Plan General de Ordenación de Puerto del Rosario

Escala 1:2000 — 0 20 40 75 Metros — 0 50 100

Plan General de Ordenación
Aprobación Provisional
Revisión para la adaptación al DL 1/2000,de 8 de Mayo y Ley 19/2003, de 14 de Abril

Redacción	Ayuntamiento de Puerto del Rosario	Fecha	2014
Información	Red de Abastecimiento El Time	Hoja	RA TM.03