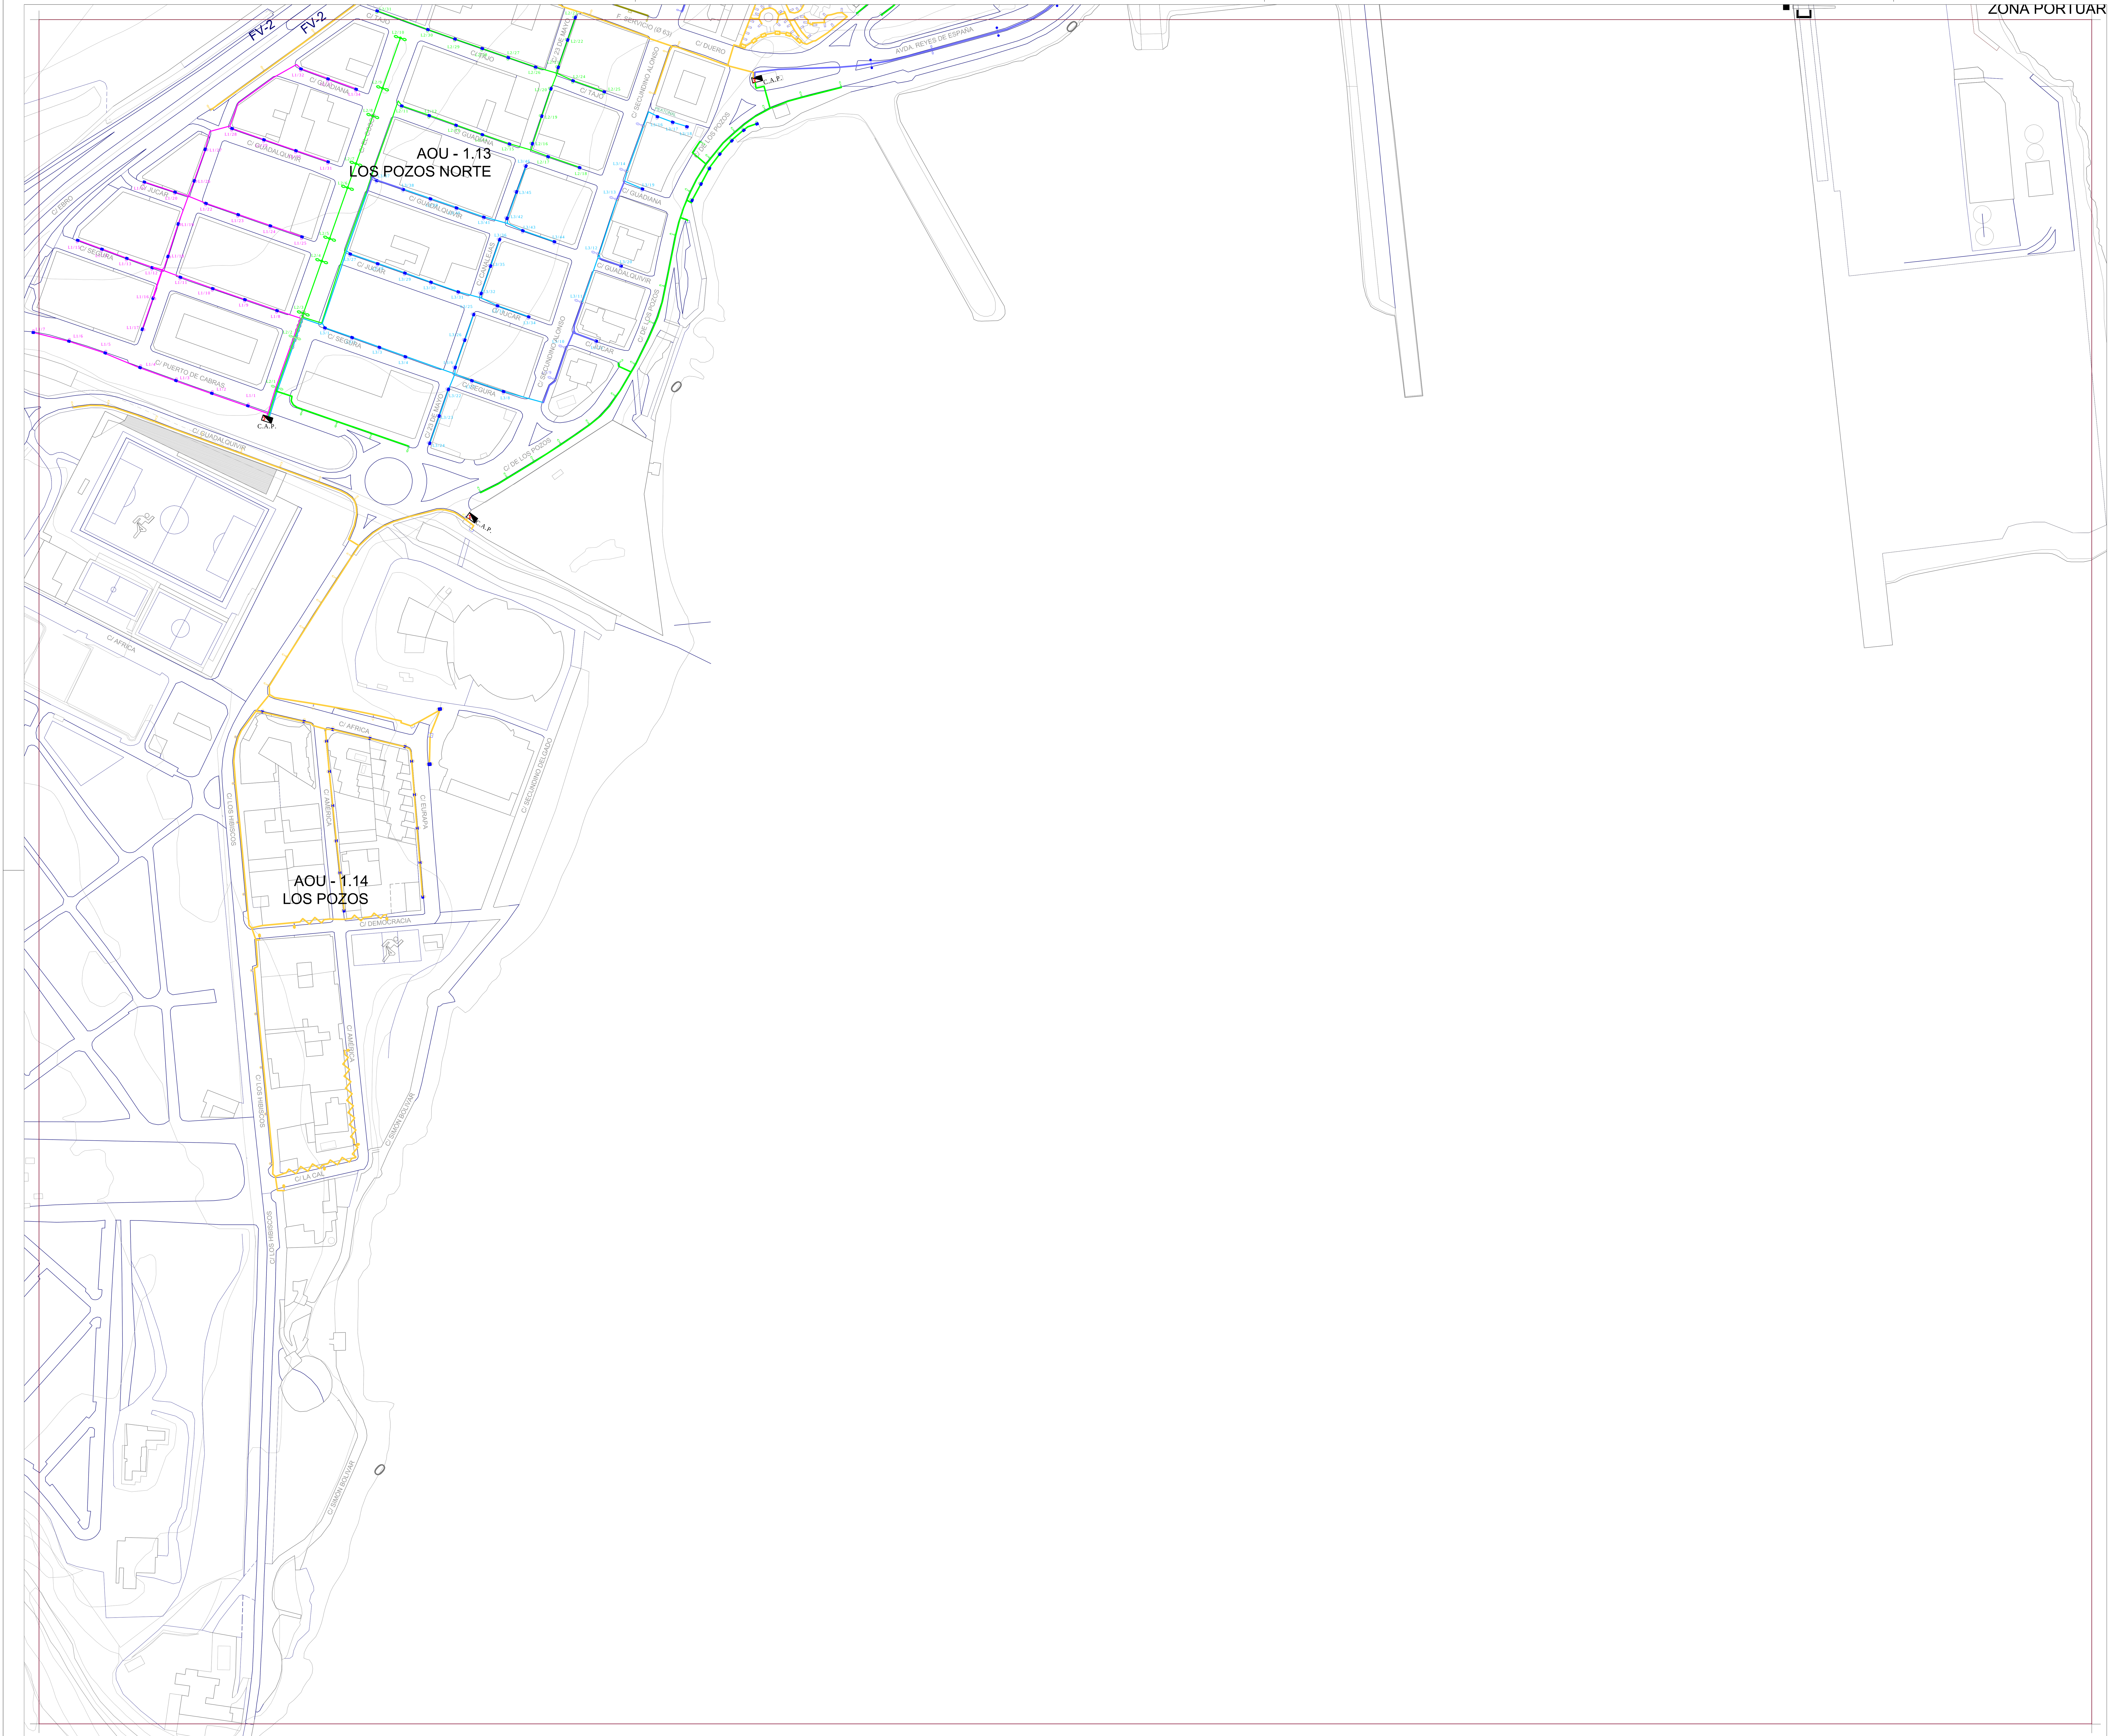

Alumbrado

Cuadro Alumbrado Público	Estufa Plana
Nº Lineas que tiene el Cuadro	Estufa China
Metros Altura del Báculo	ATP
Farola Ovalada 1 x 150 W	ATP Pueblos
Farola Doble Ovalada 2 x 150 W	ATP Nuevas
Farola Ojo Gris 1 x 150 W	Plana Cuadrada
Farola Doble Ojo Gris 2 x 150 W	Oas Peatones
Farola Doble Inclinada	Foco
Bola Blanca	Foco con Pantalla
Bola Cristal	Luciernaga
Ovalada Blanca	Ojo Gris de Pared
Rama	Bola de Pared
Bellota	Ovalada de Pared
Plato	Cuadrada de Pared
Plato dos Brazos	ATP de Pared

Firmado digitalmente por CONTRERAS FERNANDEZ MARIA DE LAS MERCEDES - DNI 28711061T
Nombre de reconocimiento (DN): c=ES, o=AYUNTAMIENTO DE PUERTO DEL ROSARIO, ou=certificado electrónico de empleado público, ou=SECRETARIA GENERAL, serialNumber=28711061T, sn=CONTRERAS FERNANDEZ, givenName=MARIA DE LAS MERCEDES, cn=CONTRERAS FERNANDEZ MARIA DE LAS MERCEDES - DNI 28711061T
Motivo: APROBACIÓN PROVISIONAL PGO PLENO 22 DE OCTUBRE 2014
Fecha: 2014.10.30 14:11:44 Z

Este documento forma parte del Plan General de Ordenación de Puerto del Rosario, aprobado provisionalmente por el Pleno en sesión de 22 de Octubre de 2014.

AYUNTAMIENTO DE PUERTO DEL ROSARIO SECRETARÍA

Fdo.:
La Secretaria, María Mercedes Contreras Fernández.

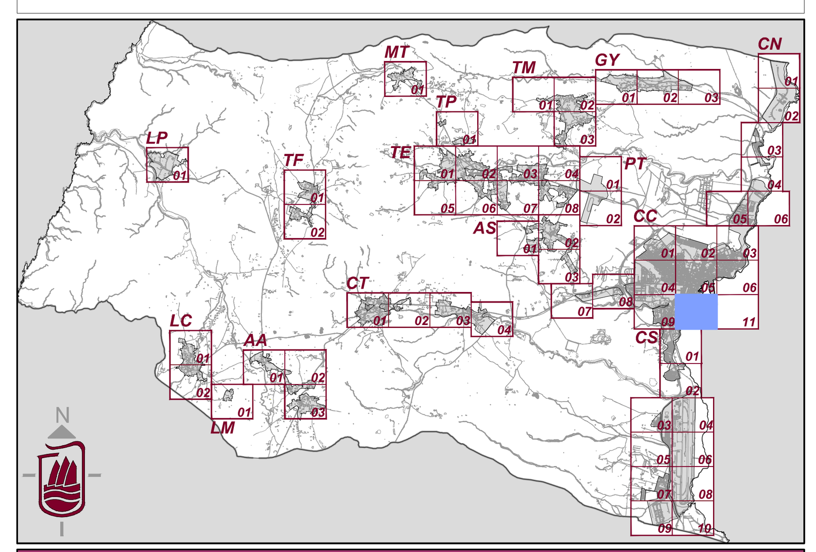

PLAN GENERAL DE ORDENACIÓN
DE PUERTO DEL ROSARIO

AYUNTAMIENTO PUERTO DEL ROSARIO

Plan General de Ordenación de Puerto del Rosario

Escala 1:2000 0 10 20 30 40 50 75 100 *Metros*

Plan General de Ordenación
Aprobación Provisional
Revisión para la adaptación al DL 1/2000,de 8 de Mayo y Ley 19/2003, de 14 de Abril

Redacción **Ayuntamiento de Puerto del Rosario**	*Fecha* **2014**
Información **Red de Alumbrado Público Los Pozos**	*Hoja* **AP CC.10**