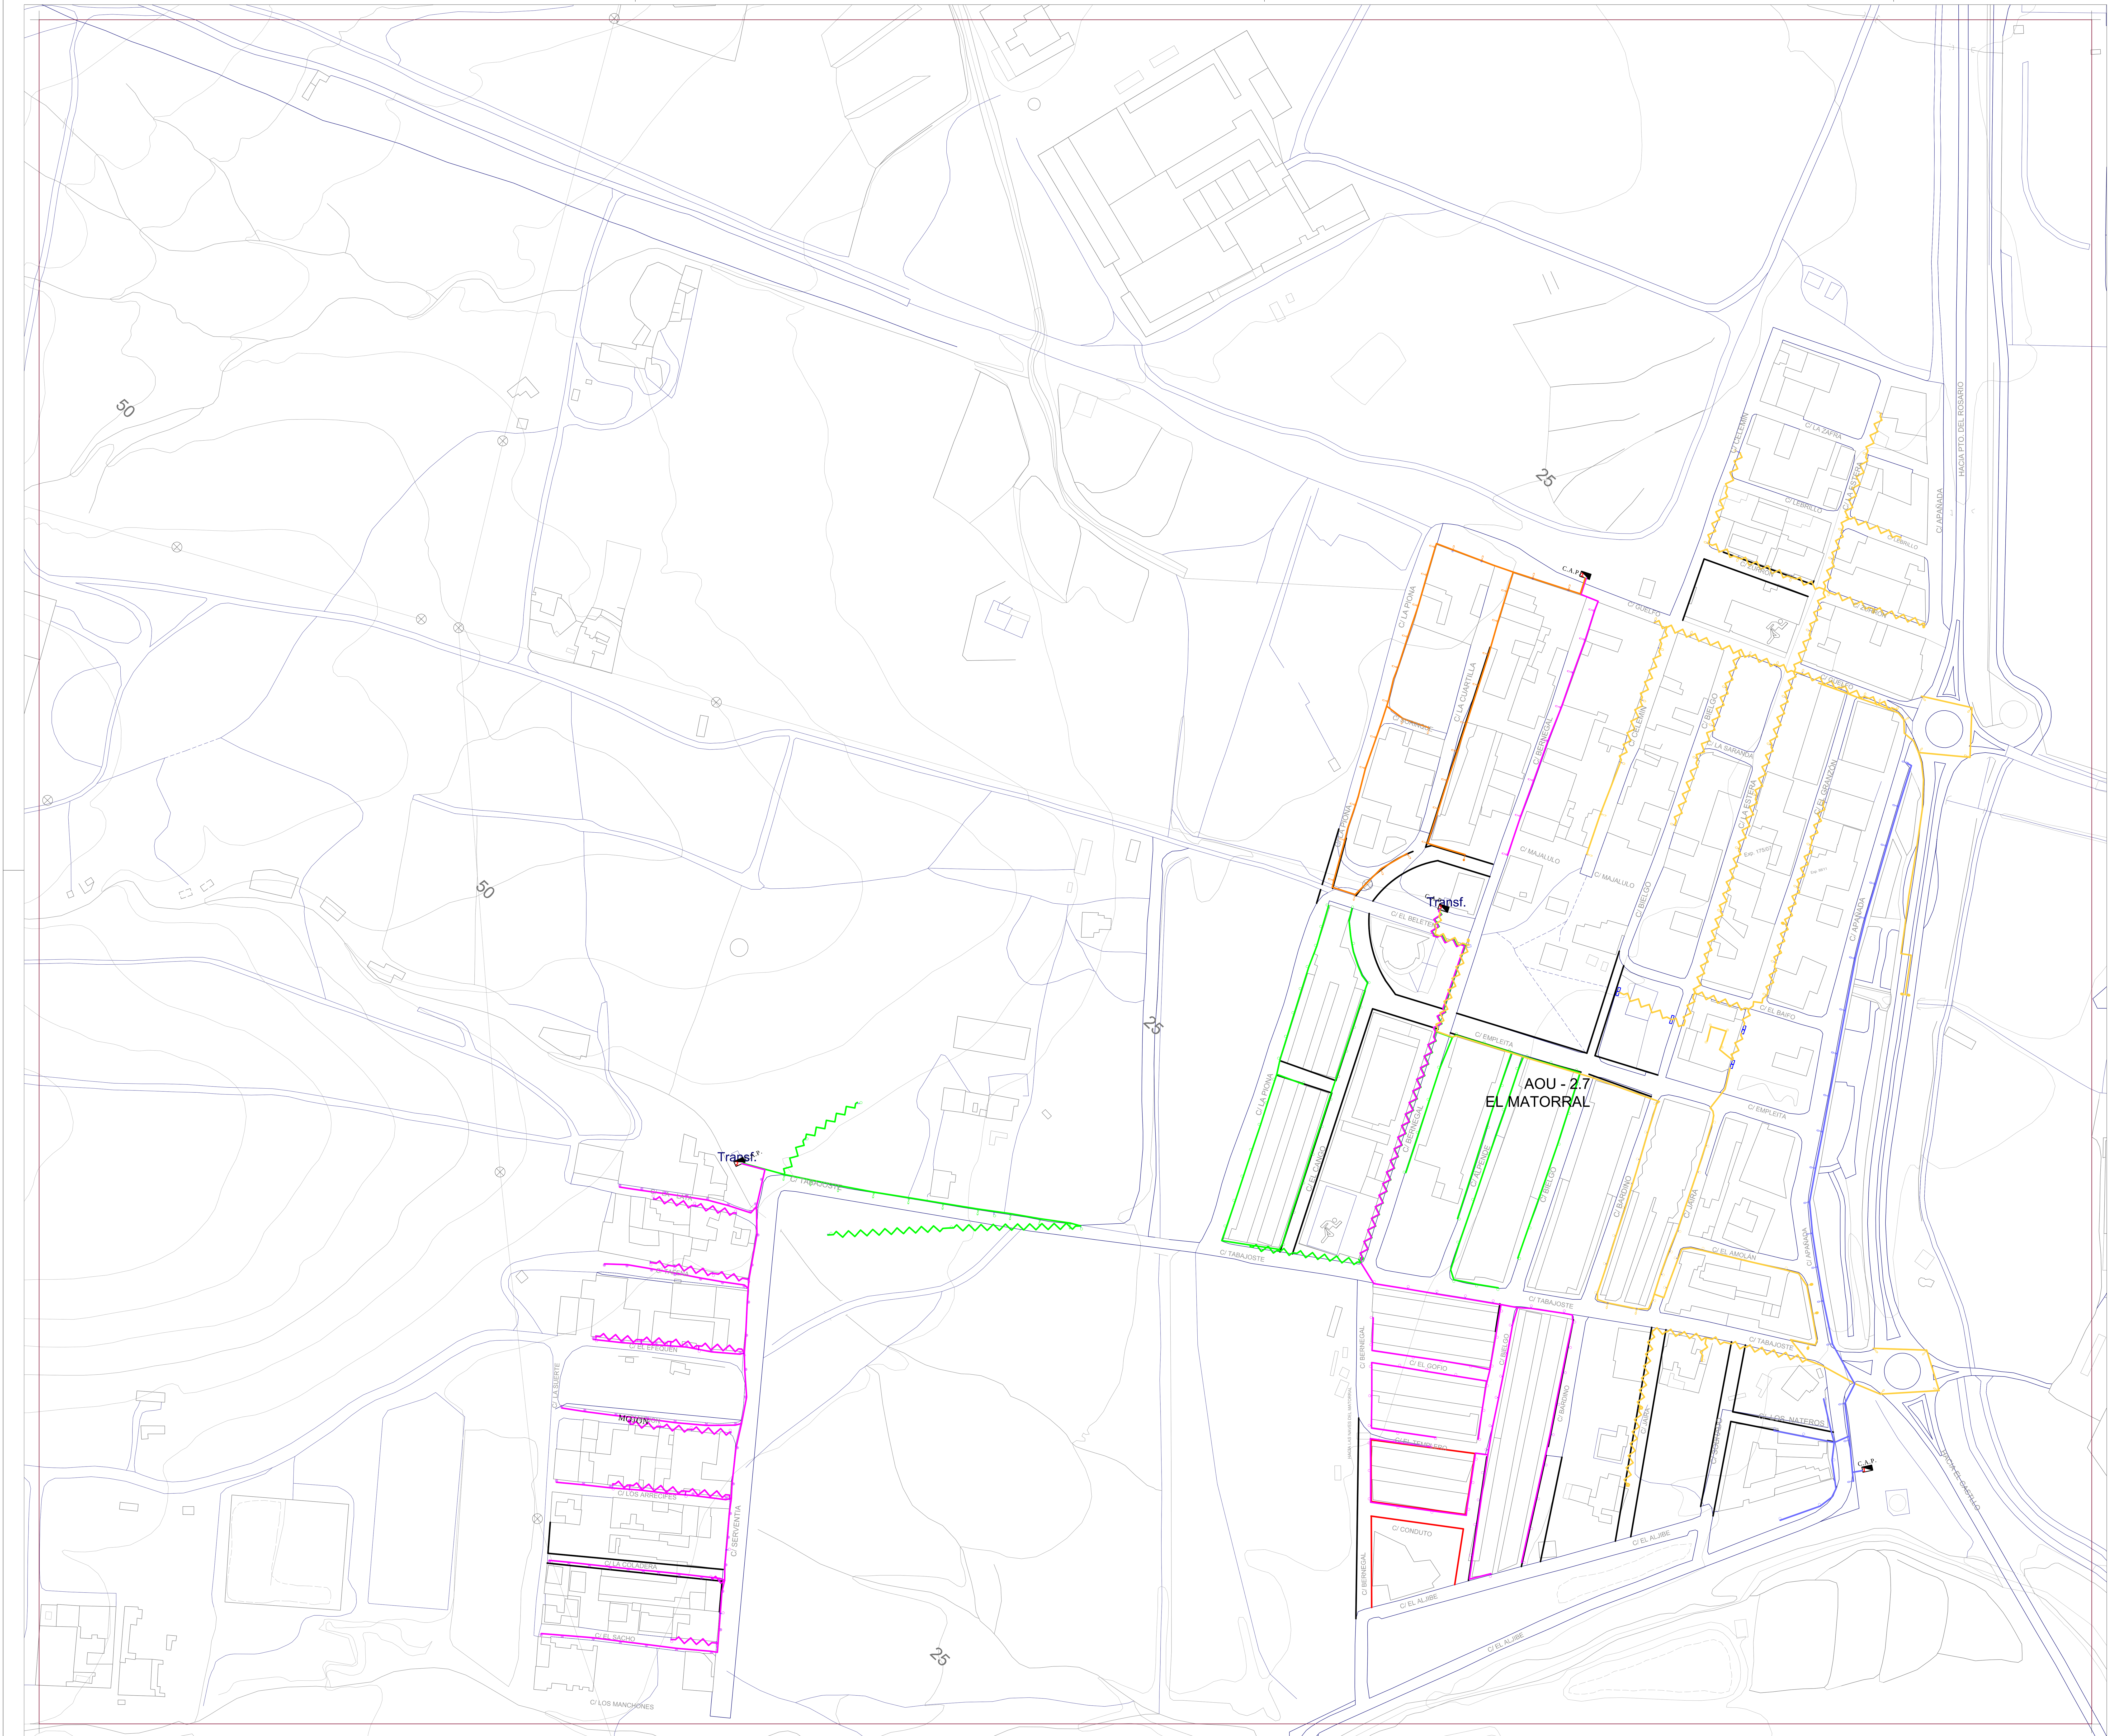

Alumbrado

- Cuadro Alumbrado Público
- Nº Lineas que tiene el Cuadro
- Metros Altura del Báculo
- Farola Ovalada 1 x 150 W
- Farola Doble Ovalada 2 x 150 W
- Farola Ojo Gris 1 x 150 W
- Farola Doble Ojo Gris 2 x 150 W
- Farola Doble Inclinada
- Bola Blanca
- Bola Cristal
- Ovalada Blanca
- Rama
- Bellota
- Plato
- Plato dos Brazos
- Estufa Plana
- Estufa China
- ATP
- ATP Pueblos
- ATP Nuevas
- Plana Cuadrada
- Oas Peatones
- Foco
- Foco con Pantalla
- Luciernaga
- Ojo Gris de Pared
- Bola de Pared
- Ovalada de Pared
- Cuadrada de Pared
- ATP de Pared

Firmado digitalmente por CONTRERAS FERNANDEZ MARIA DE LAS MERCEDES - DNI 28711061T
Nombre de reconocimiento (DN): c=ES, o=AYUNTAMIENTO DE PUERTO DEL ROSARIO, ou=certificado electrónico de empleado público, ou=SECRETARIA GENERAL, serialNumber=28711061T, sn=CONTRERAS FERNANDEZ, givenName=MARIA DE LAS MERCEDES, cn=CONTRERAS FERNANDEZ MARIA DE LAS MERCEDES - DNI 28711061T
Motivo: APROBACIÓN PROVISIONAL PGO PLENO 22 DE OCTUBRE 2014
Fecha: 2014.10.30 14:30:06 Z

Este documento forma parte del Plan General de Ordenación de Puerto del Rosario, aprobado provisionalmente por el Pleno en sesión de 22 de Octubre de 2014.

AYUNTAMIENTO DE PUERTO DEL ROSARIO — SECRETARÍA

Fdo.:
La Secretaria, María Mercedes Contreras Fernández.

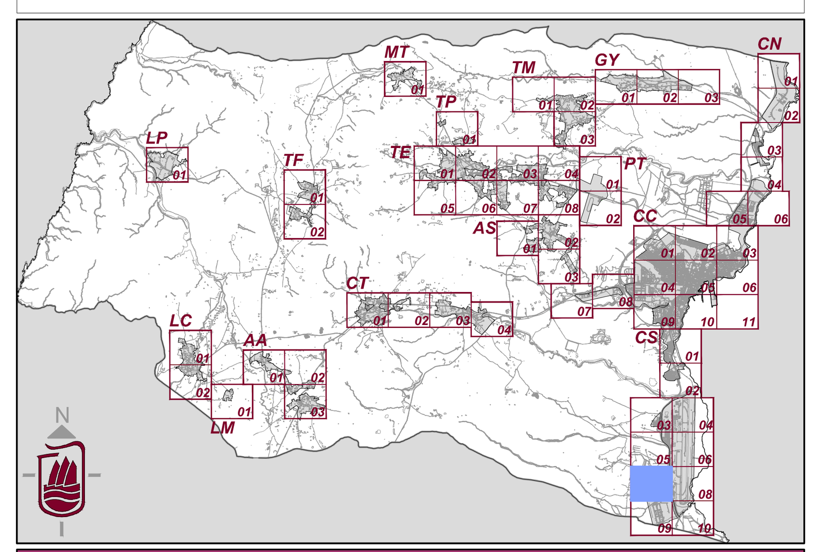

Plan General de Ordenación de Puerto del Rosario

Escala 1:2000 — 0, 10, 20, 30, 40, 50, 75, 100 Metros

Plan General de Ordenación
Aprobación Provisional
Revisión para la adaptación al DL 1/2000,de 8 de Mayo y Ley 19/2003, de 14 de Abril

Redacción	***Ayuntamiento de Puerto del Rosario***	*Fecha*	***2014***
Información	***Red de Alumbrado Público El Matorral***	*Hoja*	***AP CS.07***