

**Leyenda**

- Red de Riego principal
- Llave de corte
- Punto de entrega de agua de Riego
- Señalización de riego con agua regenerada
- Zonas verdes Públicas municipales


**Simbología**

Hibiscus Tiliaceus	Jacaranda Mimosifolia
Ficus Religiosa	Brachycton Acerifolium
Spathodea campanulata	Phoenix Canariensis
Euphorbia Cotinifolia	Washingtonia Filifera
Callistemon Vinimalis	Delonix Regia
Ficus Benjamina	Schinus Molle
Tipuana Tipu	

Punto de Entrega	Tubería (Diámetro Ø)	Uso de Riego	Ubicación (Coordenadas)
1	90	Arboles	610594.6470 - 3151560.0540
2	90	Arboles + Cesped	610844.5753 - 3152317.9954
3A	110	Arboles + Cesped	609934.8293 - 3153647.4448
3B	90	Arboles + Cesped	611202.9792 - 3152858.3488
4	90	Arboles + Cesped	609719.6622 - 3153008.8443
5	200	Arboles + Cesped	610190.1692 - 3154485.8000
6	90	Arboles	609851.7050 - 3154033.7139
7	90	Arboles	610748.4078 - 3154033.7139
8	200	Arboles + Cesped	611309.4433 - 3153161.5247
9	110	Arboles + Cesped	612548.5125 - 3154936.1863
10	90	Arboles + Cesped	612585.7299 - 3154197.1708
11	90	Arboles	611433.6376 - 3154265.1303
12	90	Arboles	612775.6512 - 3155204.1059
13	90	Arboles	612709.8227 - 3155238.8745
14	90	Arboles	612930.4315 - 3155238.8745
15	90	Arboles	613333.7867 - 3156835.7415
16	90	Arboles	613593.7122 - 3157551.1755
17	90	Arboles	613656.1900 - 3158384.2286
Depósito 1	-	-	609431.0159 - 3152441.5491
Depósito 2	-	-	609879.8525 - 3154412.9312
Toma A	Reserva	609419.8171 - 3152467.3860	
Toma B	Red de Riego Guisquay	609436.7320 - 3152476.0783	
Toma C	Reserva	609453.6488 - 3152467.8689	
Toma D	Venta directa	609473.4614 - 3152444.2066	

Este documento forma parte del Plan General de Ordenación de Puerto del Rosario, aprobado provisionalmente por el Pleno en sesión de 22 de Octubre de 2014.

Fdo.:  
La Secretaria, María Mercedes Contreras Fernández.

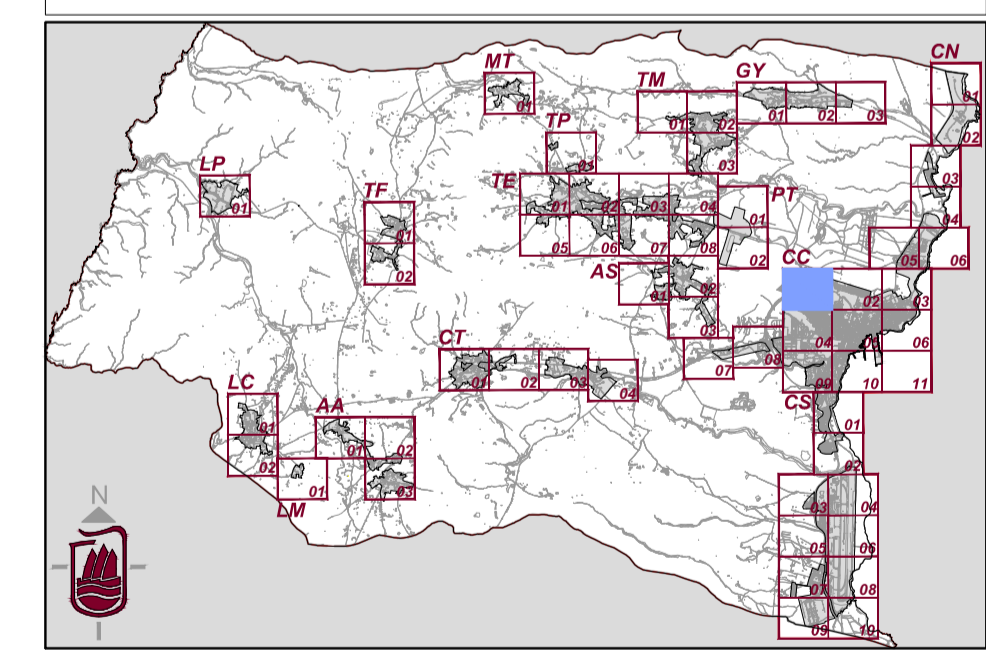

**Plan General de Ordenación de Puerto del Rosario**

Escala 1:2000

**Plan General de Ordenación Aprobación Provisional**  
Revisión para la adaptación al DL 1/2000, de 8 de Mayo y Ley 19/2003, de 14 de Abril

Redacción	Ayuntamiento de Puerto del Rosario	Fecha	2014
Información	Red de Riego Puerto del Rosario	Hoja	RR CC.01