


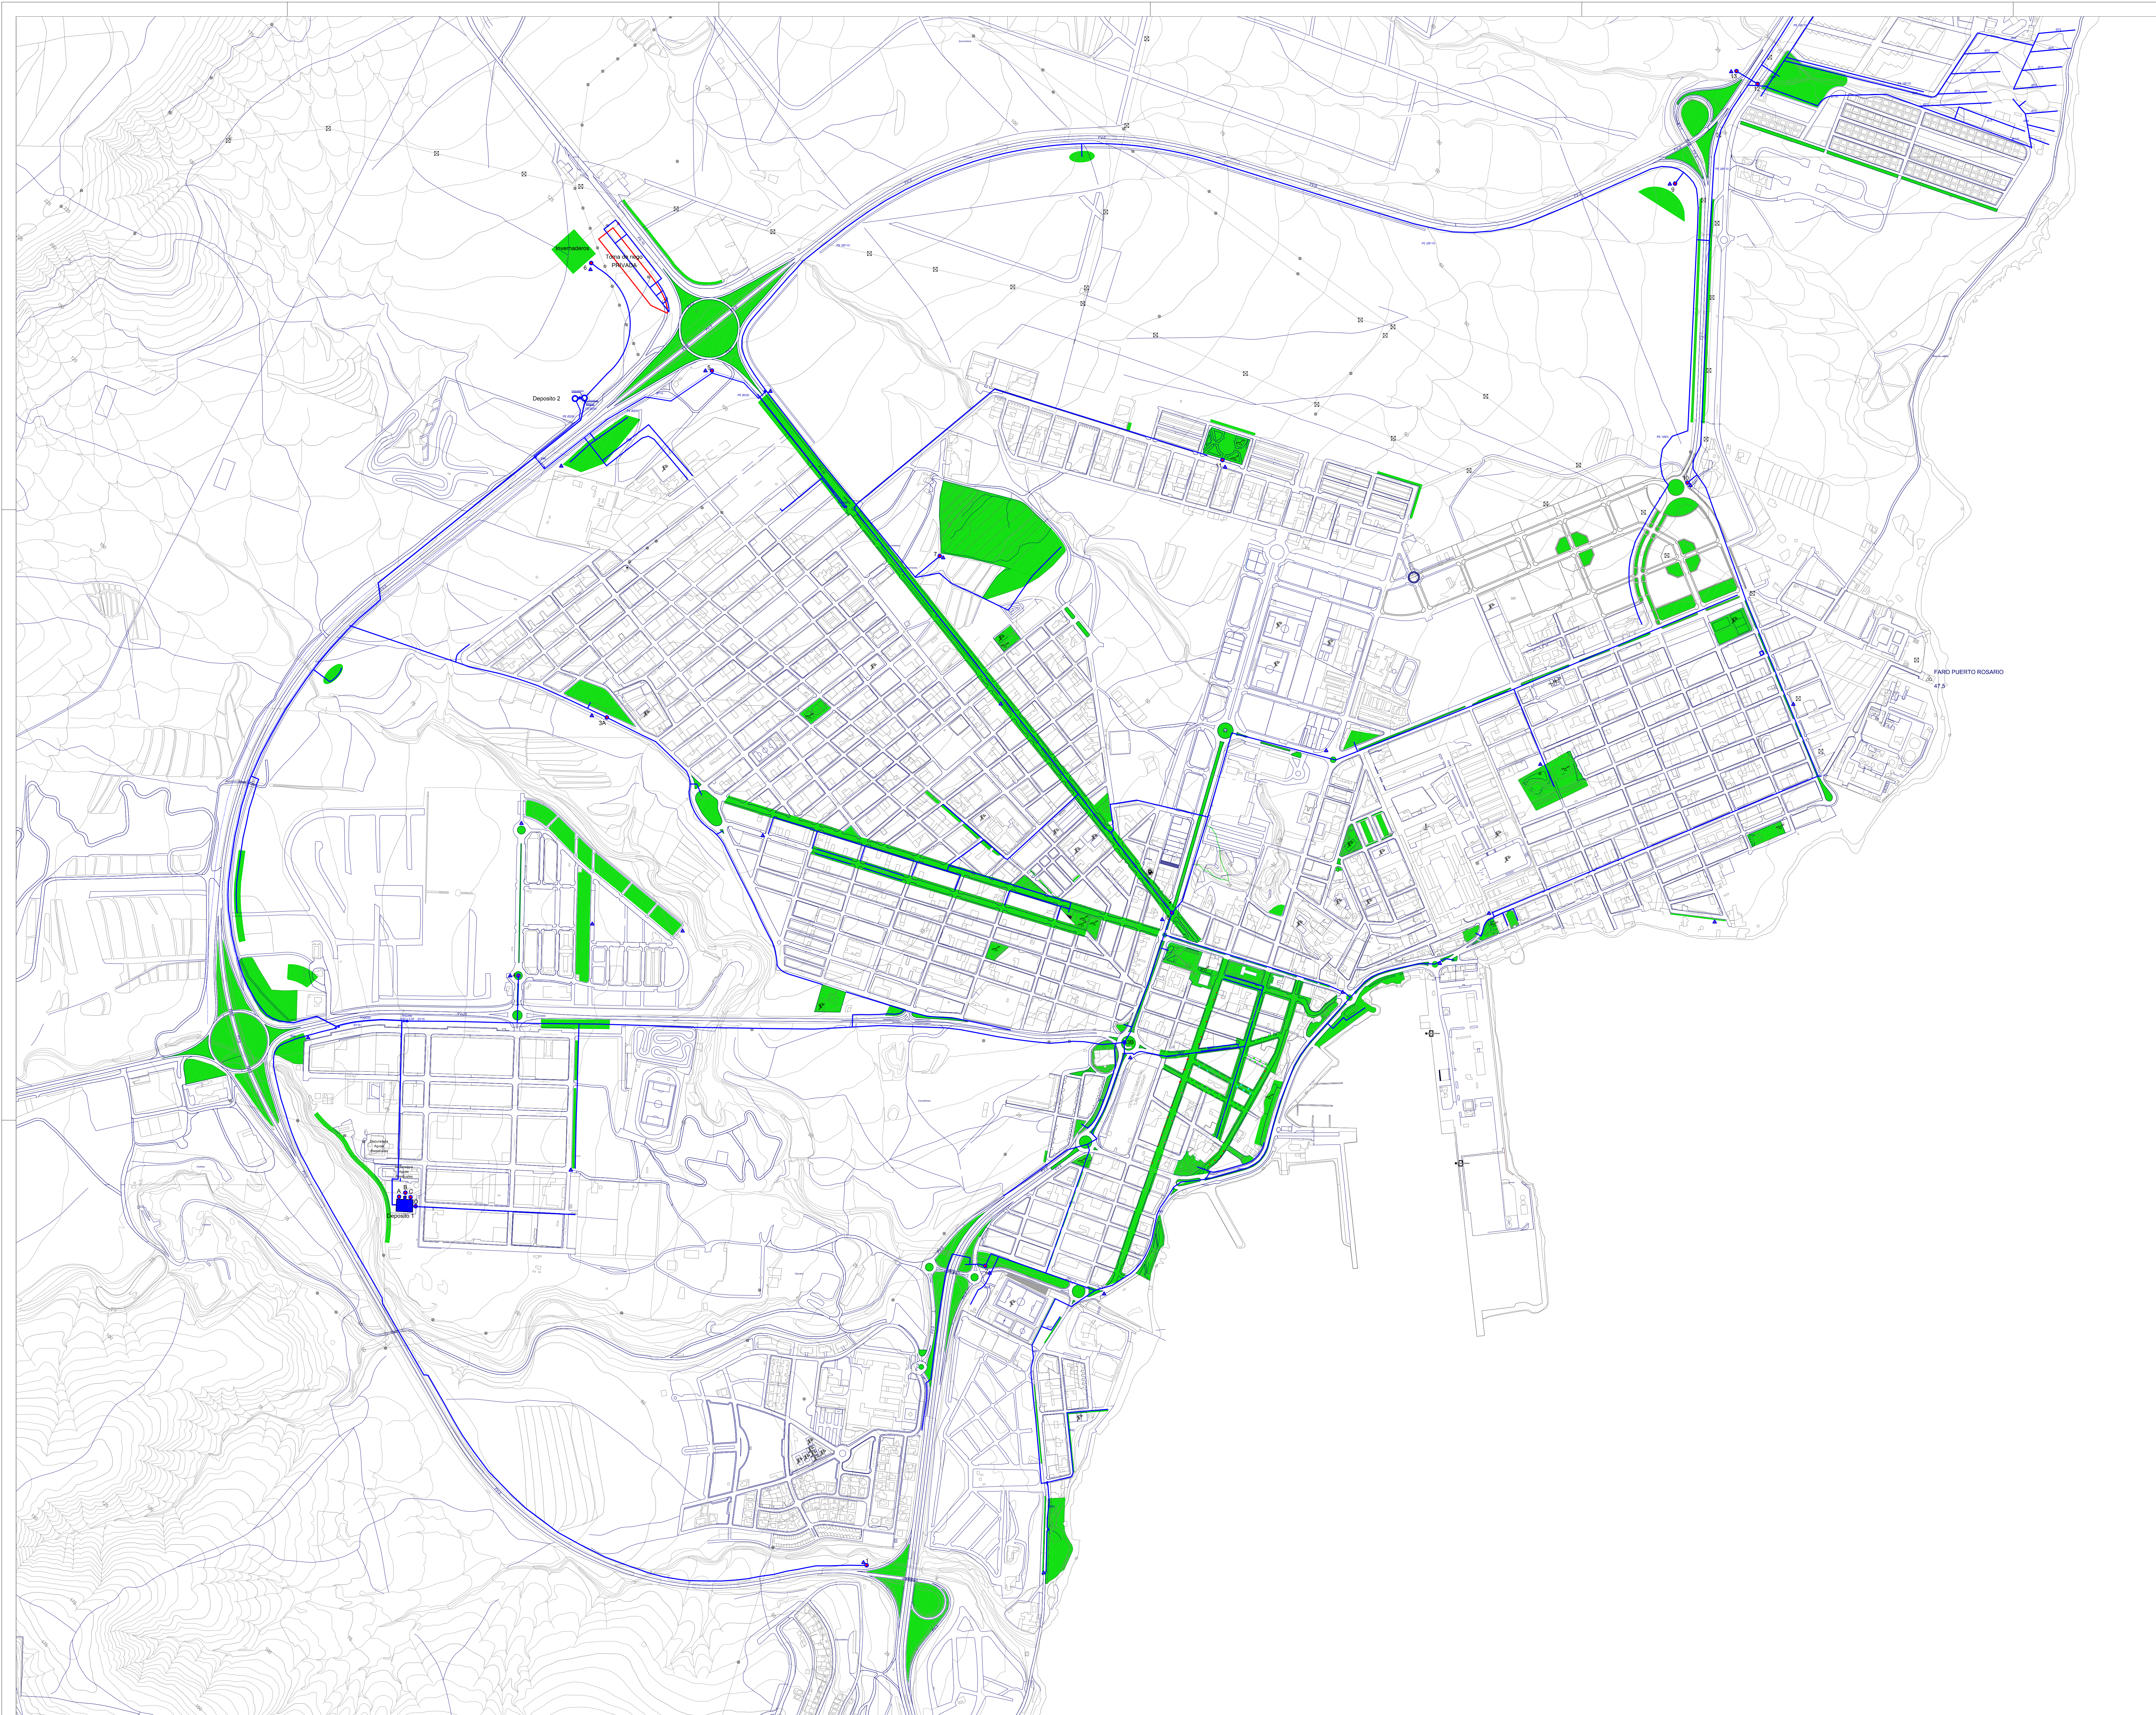

<

Este documento forma parte del Plan General de Ordenación de Puerto del Rosario, aprobado provisionalmente por el Pleno en sesión de 22 de Octubre de 2014.

Fdo.:
La Secretaría, María Mercedes Contreras Fernández.

PLAN GENERAL DE ORDENACIÓN DE PUERTO DEL ROSARIO

Plan General de Ordenación Aprobación Provisional
Revisión para la adaptación al DL 1/2000, de 8 de Mayo y Ley 19/2003, de 14 de Abril

Redacción: Ayuntamiento de Puerto del Rosario
Fecha: 2014

Información: Red de Riego Puerto del Rosario
Página: RR 1