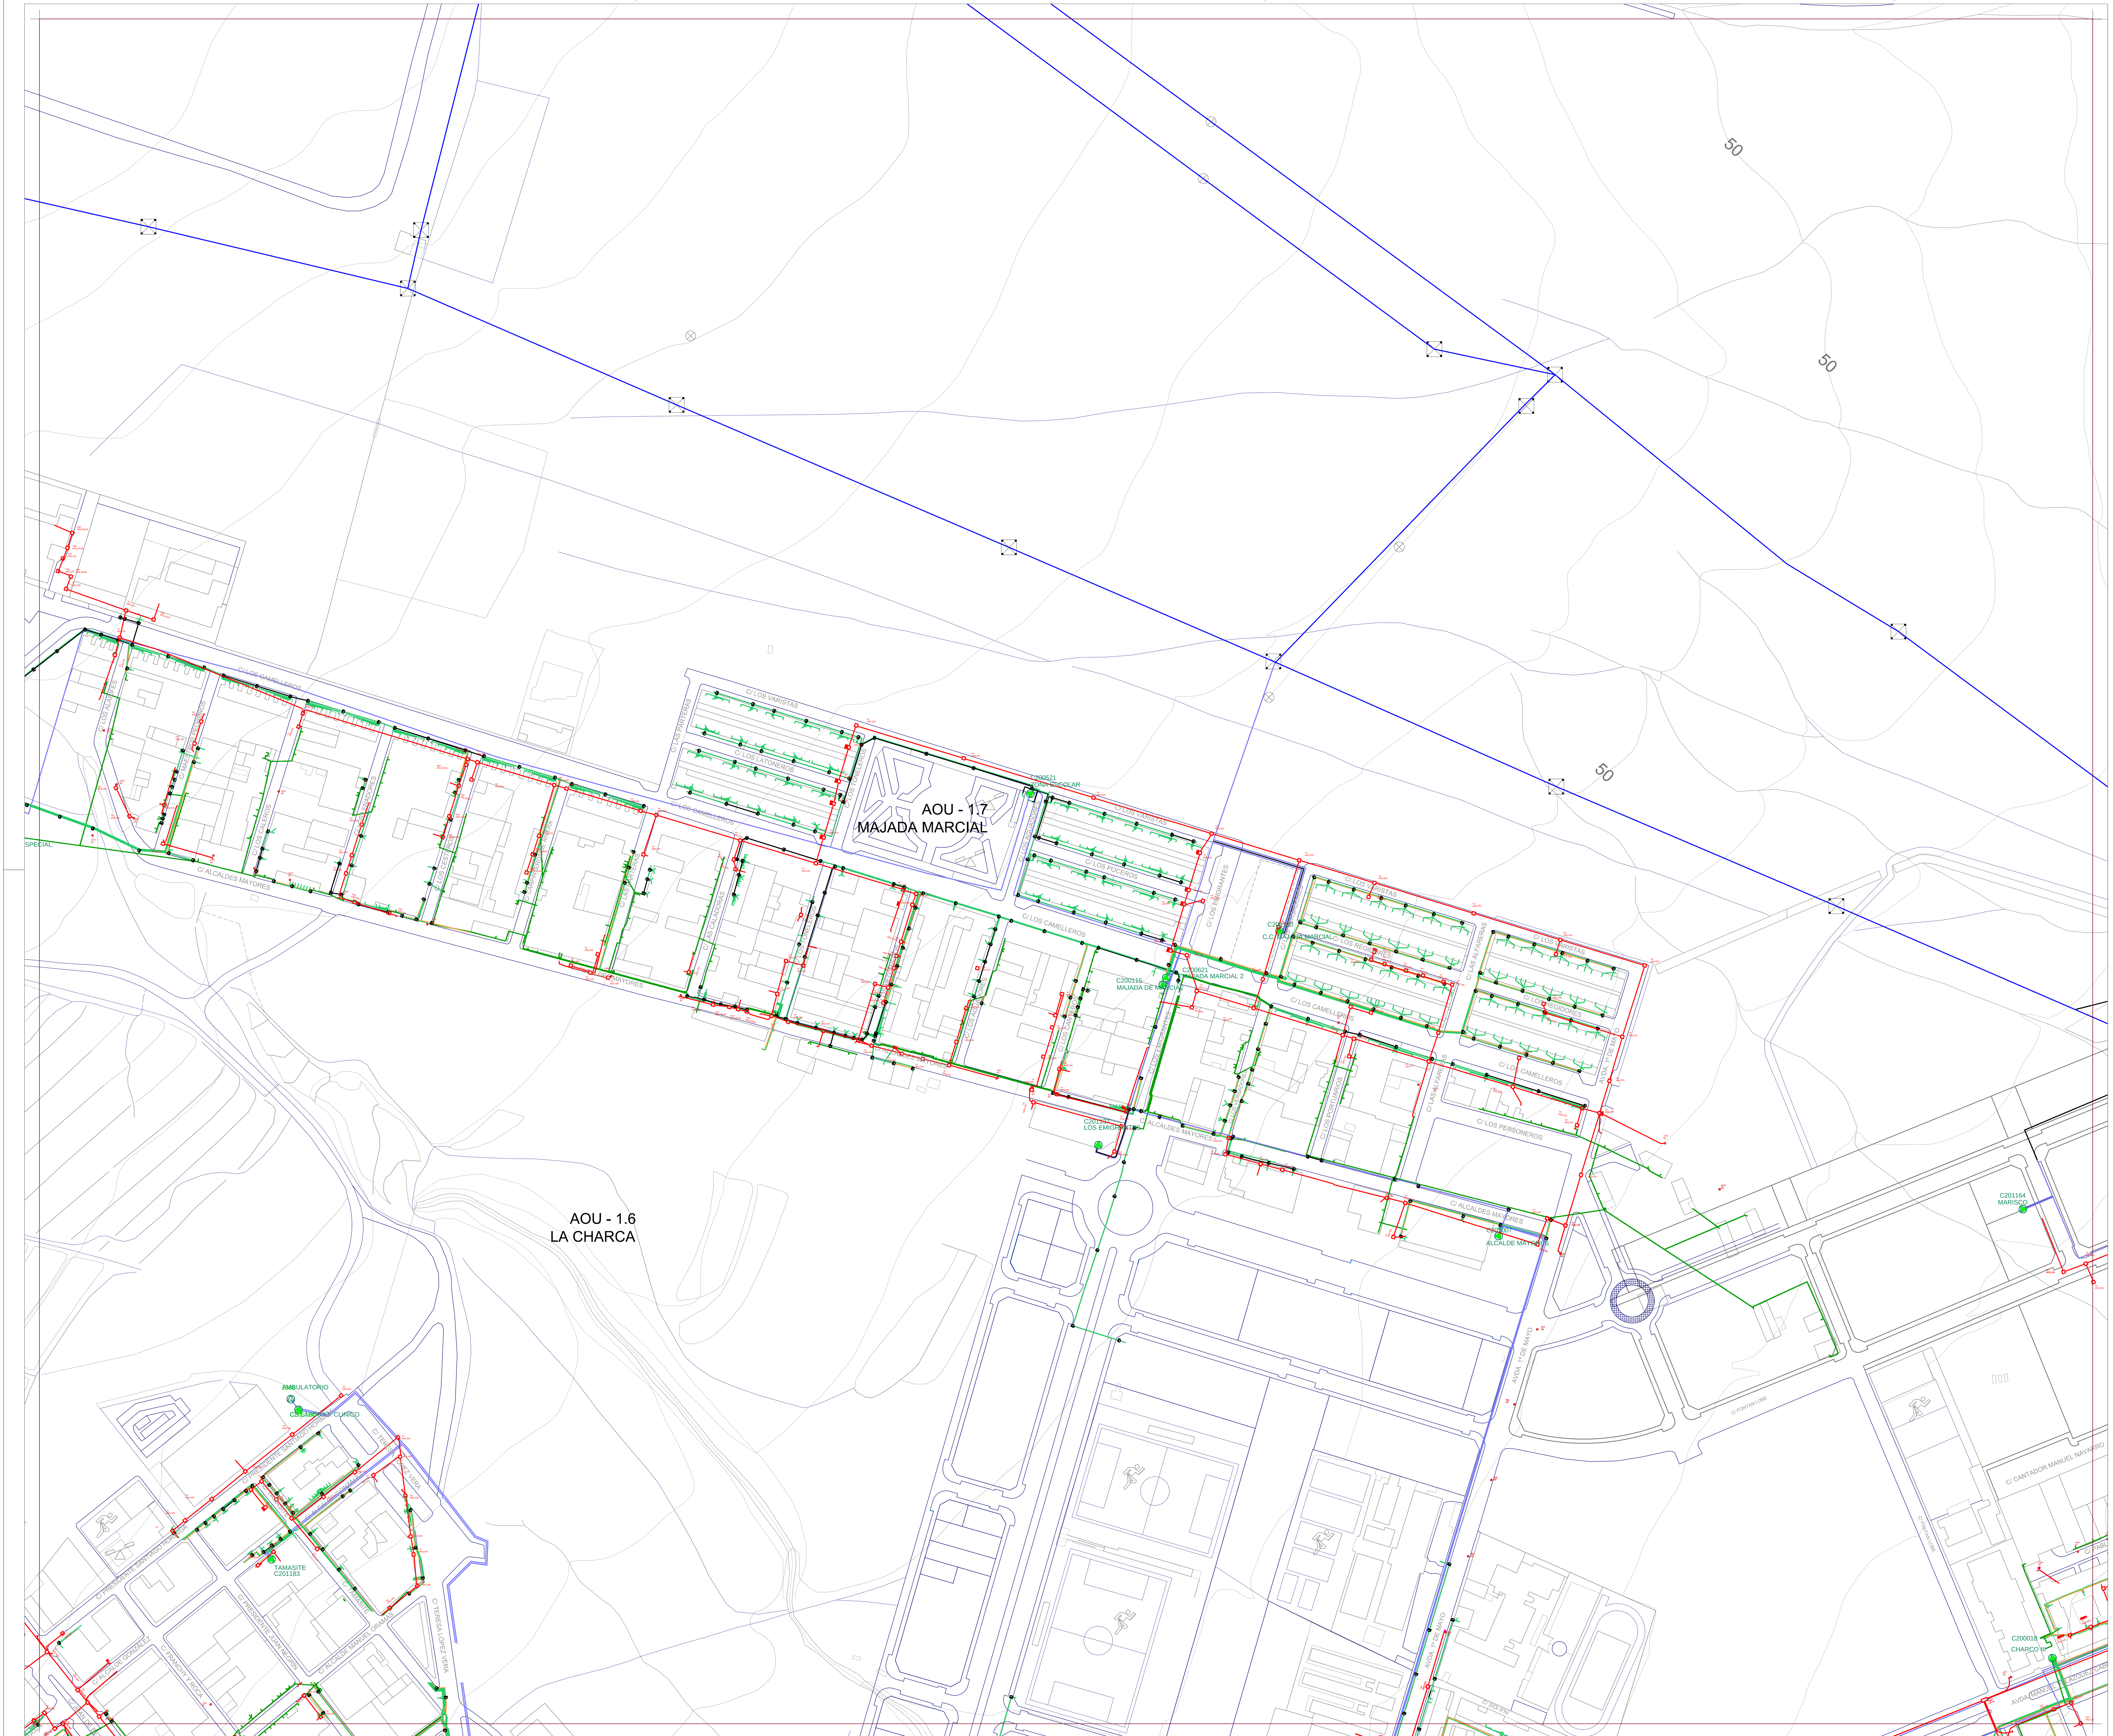

Red Eléctrica

Endesa - Arquetas	Endesa - Trazas Canalización
Endesa - Subestación	Endesa - Trazas Aéreo
Endesa - Conductor	Endesa - Trazas Subterráneo
Endesa - Centros Distribución	Telefónica
Endesa - Tramo BT Aéreo	Telefónica - Postes
Endesa - Tramo BT Subterráneo	Telefónica - Canalización
Endesa - Tramo BT Trenzado	Telefónica - Cámara
Endesa - Tramo MT Aéreo	Telefónica - Proyecto o Propuesta
Endesa - Tramo MT Subterráneo	Telefónica - Otros

Firmado digitalmente por CONTRERAS FERNANDEZ MARIA DE LAS MERCEDES - DNI 28711061T
Nombre de reconocimiento (DN): c=ES, o=AYUNTAMIENTO DE PUERTO DEL ROSARIO, ou=certificado electrónico de empleado público, ou=SECRETARIA GENERAL, serialNumber=28711061T, sn=CONTRERAS FERNANDEZ, givenName=MARIA DE LAS MERCEDES, cn=CONTRERAS FERNANDEZ MARIA DE LAS MERCEDES - DNI 28711061T
Motivo: APROBACIÓN PROVISIONAL PGO PLENO 22 DE OCTUBRE 2014
Fecha: 2014.10.31 09:26:48 Z

Este documento forma parte del Plan General de Ordenación de Puerto del Rosario, aprobado provisionalmente por el Pleno en sesión de 22 de Octubre de 2014.

Fdo.:
La Secretaria, María Mercedes Contreras Fernández.

AYUNTAMIENTO DE PUERTO DEL ROSARIO — SECRETARÍA

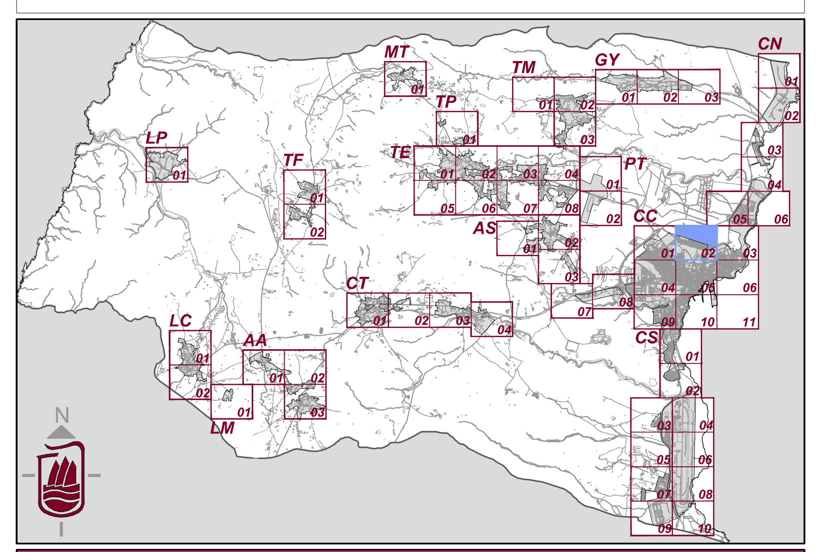

PLAN GENERAL DE ORDENACIÓN DE PUERTO DEL ROSARIO

AYUNTAMIENTO PUERTO DEL ROSARIO

Plan General de Ordenación de Puerto del Rosario

Escala 1:2000 — 0, 10, 20, 30, 40, 50, 75, 100 Metros

Plan General de Ordenación
Aprobación Provisional
Revisión para la adaptación al DL 1/2000,de 8 de Mayo y Ley 19/2003, de 14 de Abril

Redacción	Fecha
Ayuntamiento de Puerto del Rosario	2014
Información	**Hoja**
Red Eléctrica Puerto del Rosario	RE CC.02