


Red Eléctrica


	Endesa - Arquetas		Endesa - Trazas Canalización
	Endesa - Subestación		Endesa - Trazas Aéreo
	Endesa - Conductor		Endesa - Trazas Subterráneo
	Endesa - Centros Distribución		Telefónica
	Endesa - Tramo BT Aéreo		Telefónica - Postes
	Endesa - Tramo BT Subterráneo		Telefónica - Canalización
	Endesa - Tramo BT Trenzado		Telefónica - Cámara
	Endesa - Tramo MT Aéreo		Telefónica - Proyecto o Propuesta
	Endesa - Tramo MT Subterráneo		Telefónica - Otros

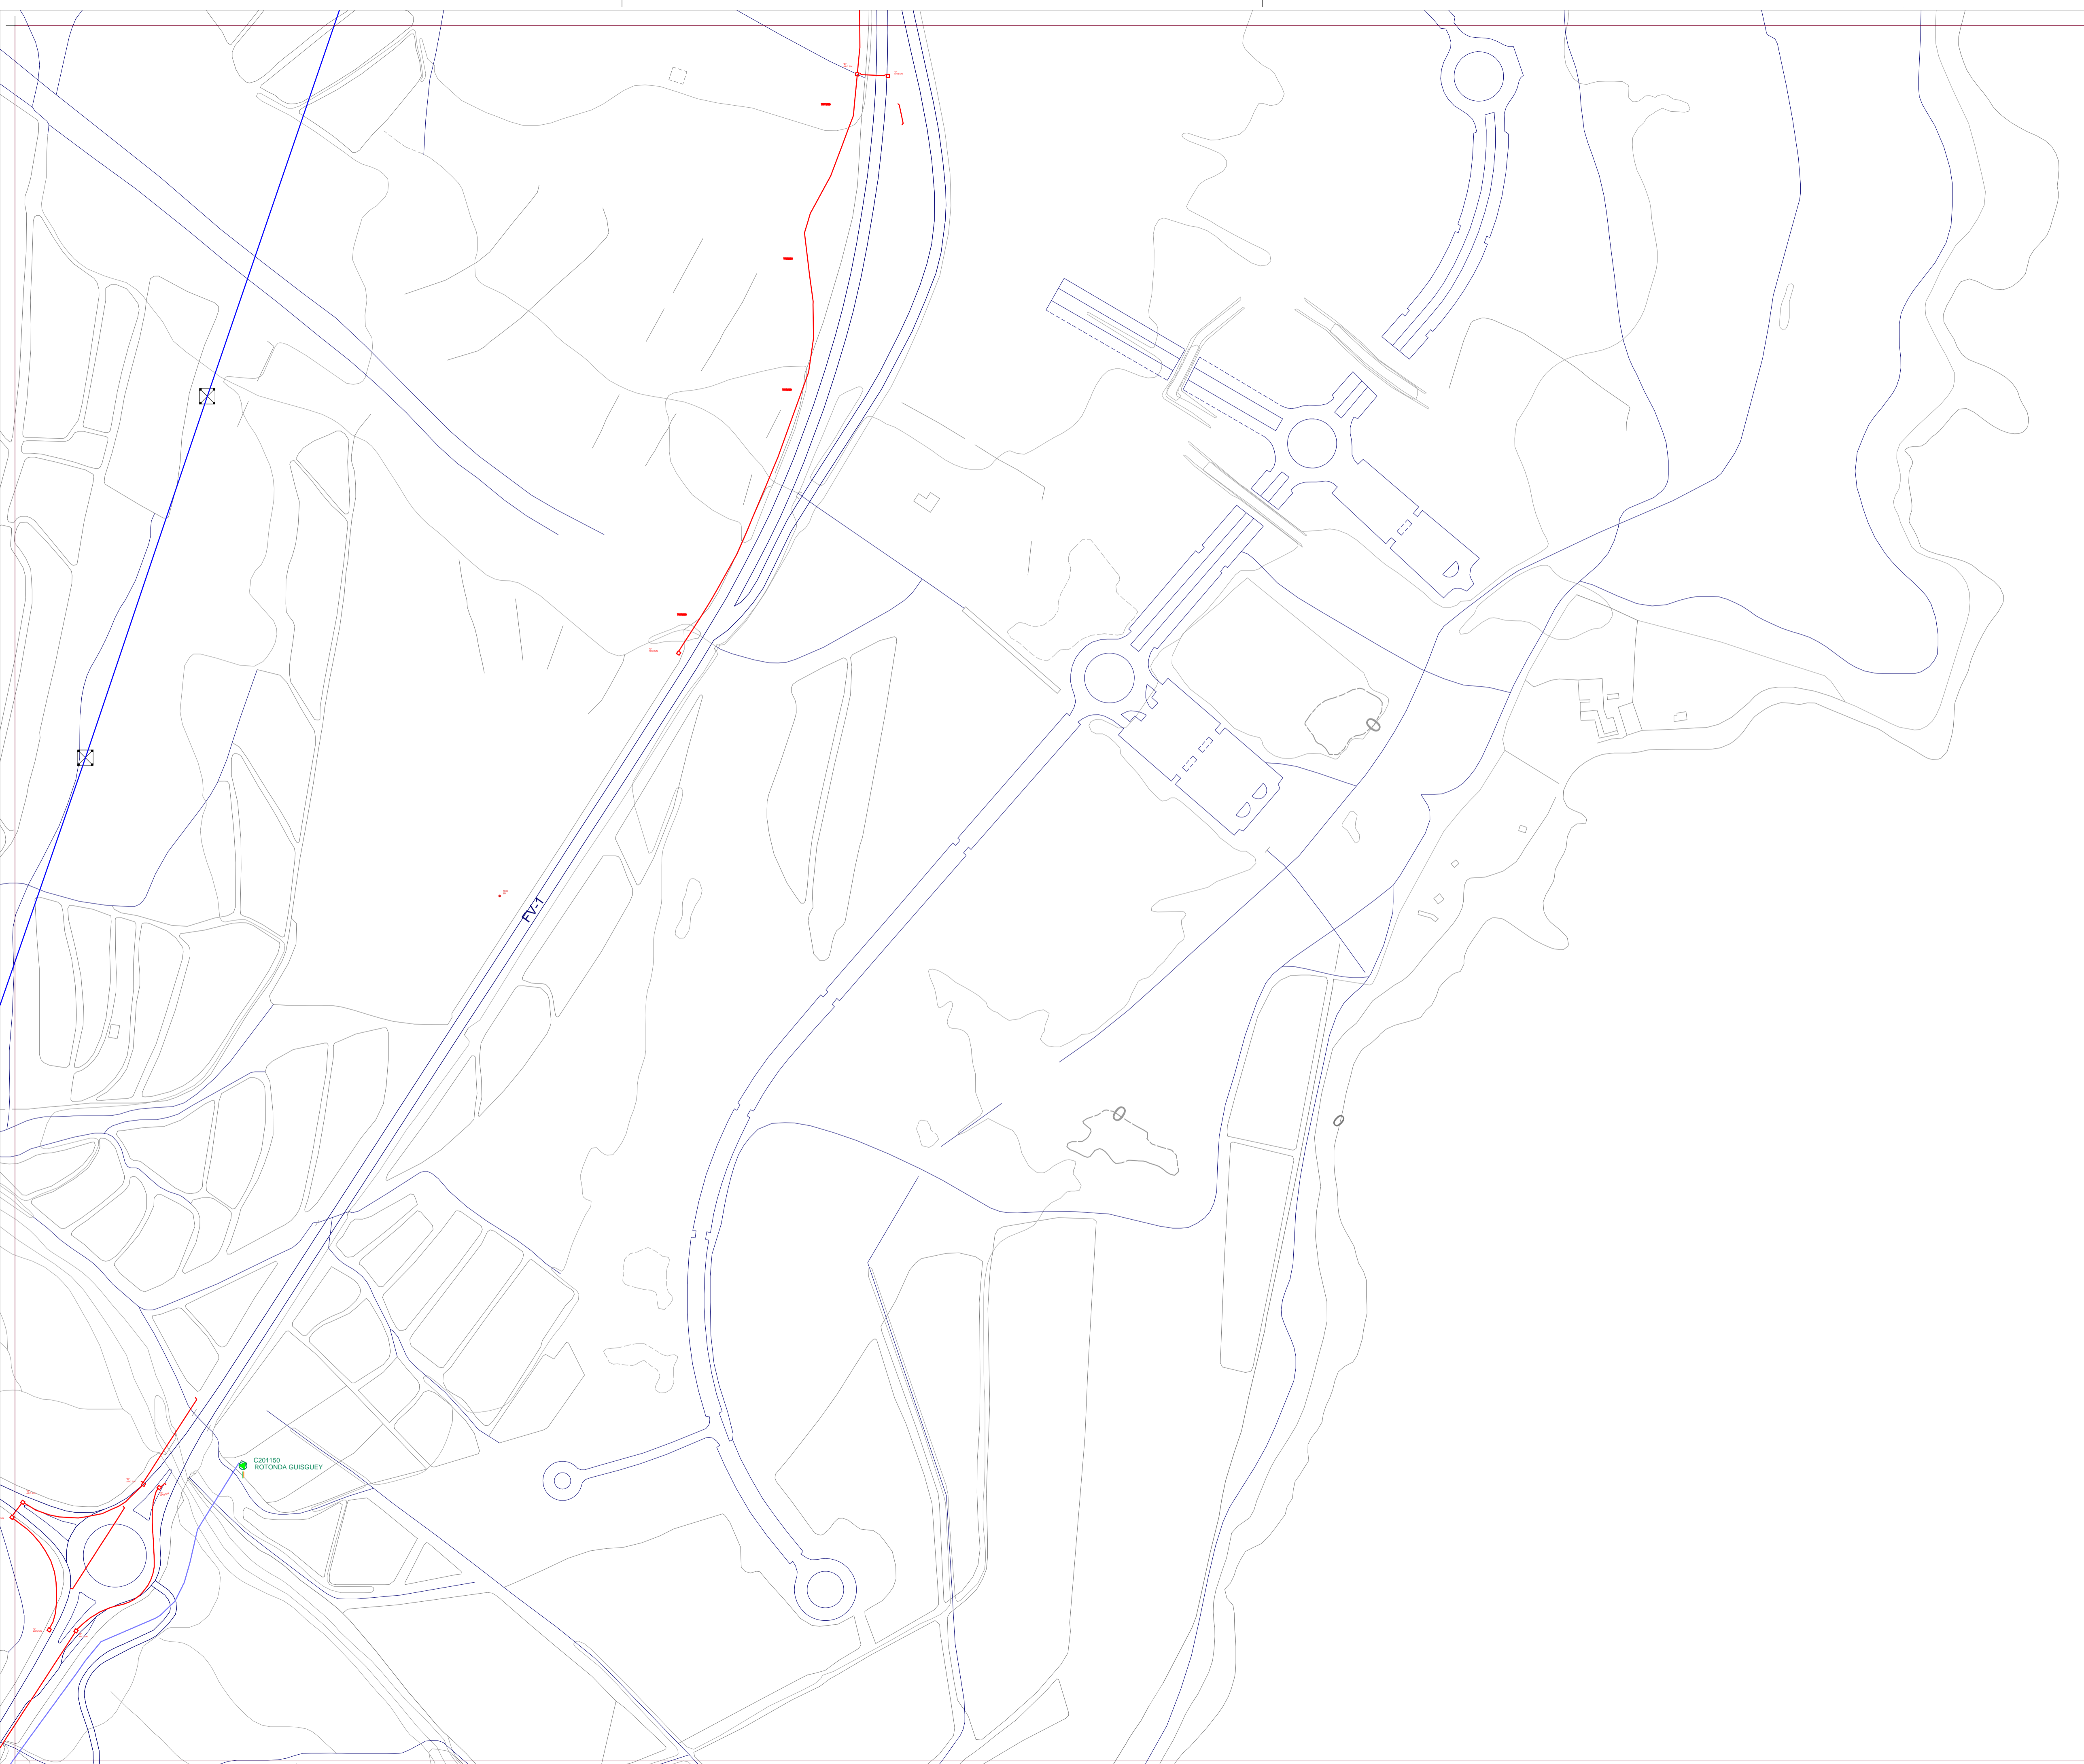

Este documento forma parte del Plan General de Ordenación de Puerto del Rosario, aprobado provisionalmente por el Pleno en sesión de 22 de Octubre de 2014.

Fdo.:

 La Secretaria, María Mercedes Contreras Fernández.

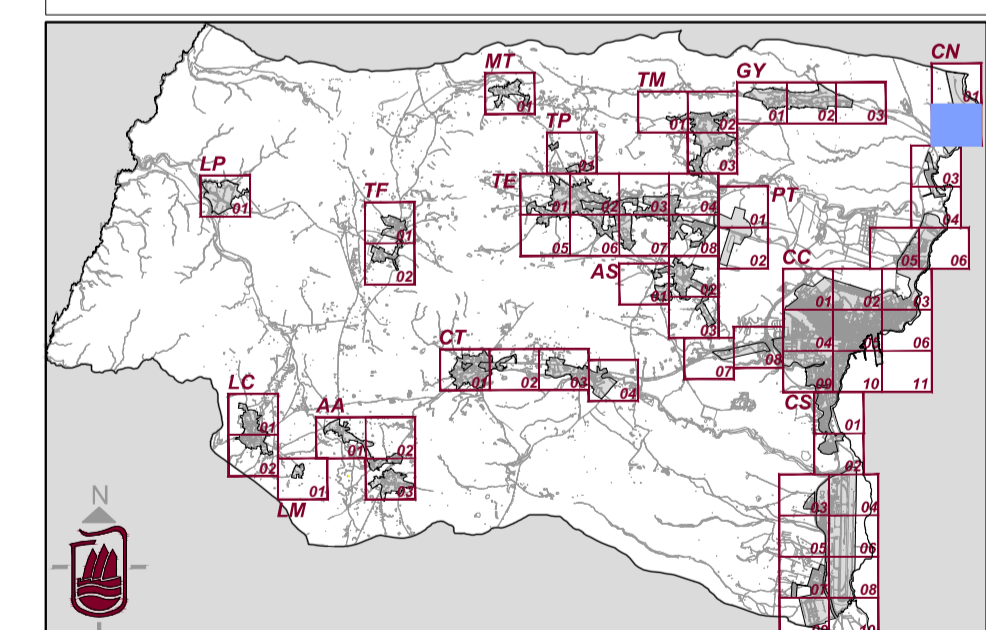

Plan General de Ordenación de Puerto del Rosario

Escala 1:2000

Plan General de Ordenación Aprobación Provisional
 Revisión para la adaptación al DL 1/2000, de 8 de Mayo y Ley 19/2003, de 14 de Abril

Redacción	Ayuntamiento de Puerto del Rosario	Fecha	2014
Información	Red Eléctrica Rosa del Lago	Hoja	RE CN.02