




**Sector Norte (Puerto Lajas - La Hondura)**

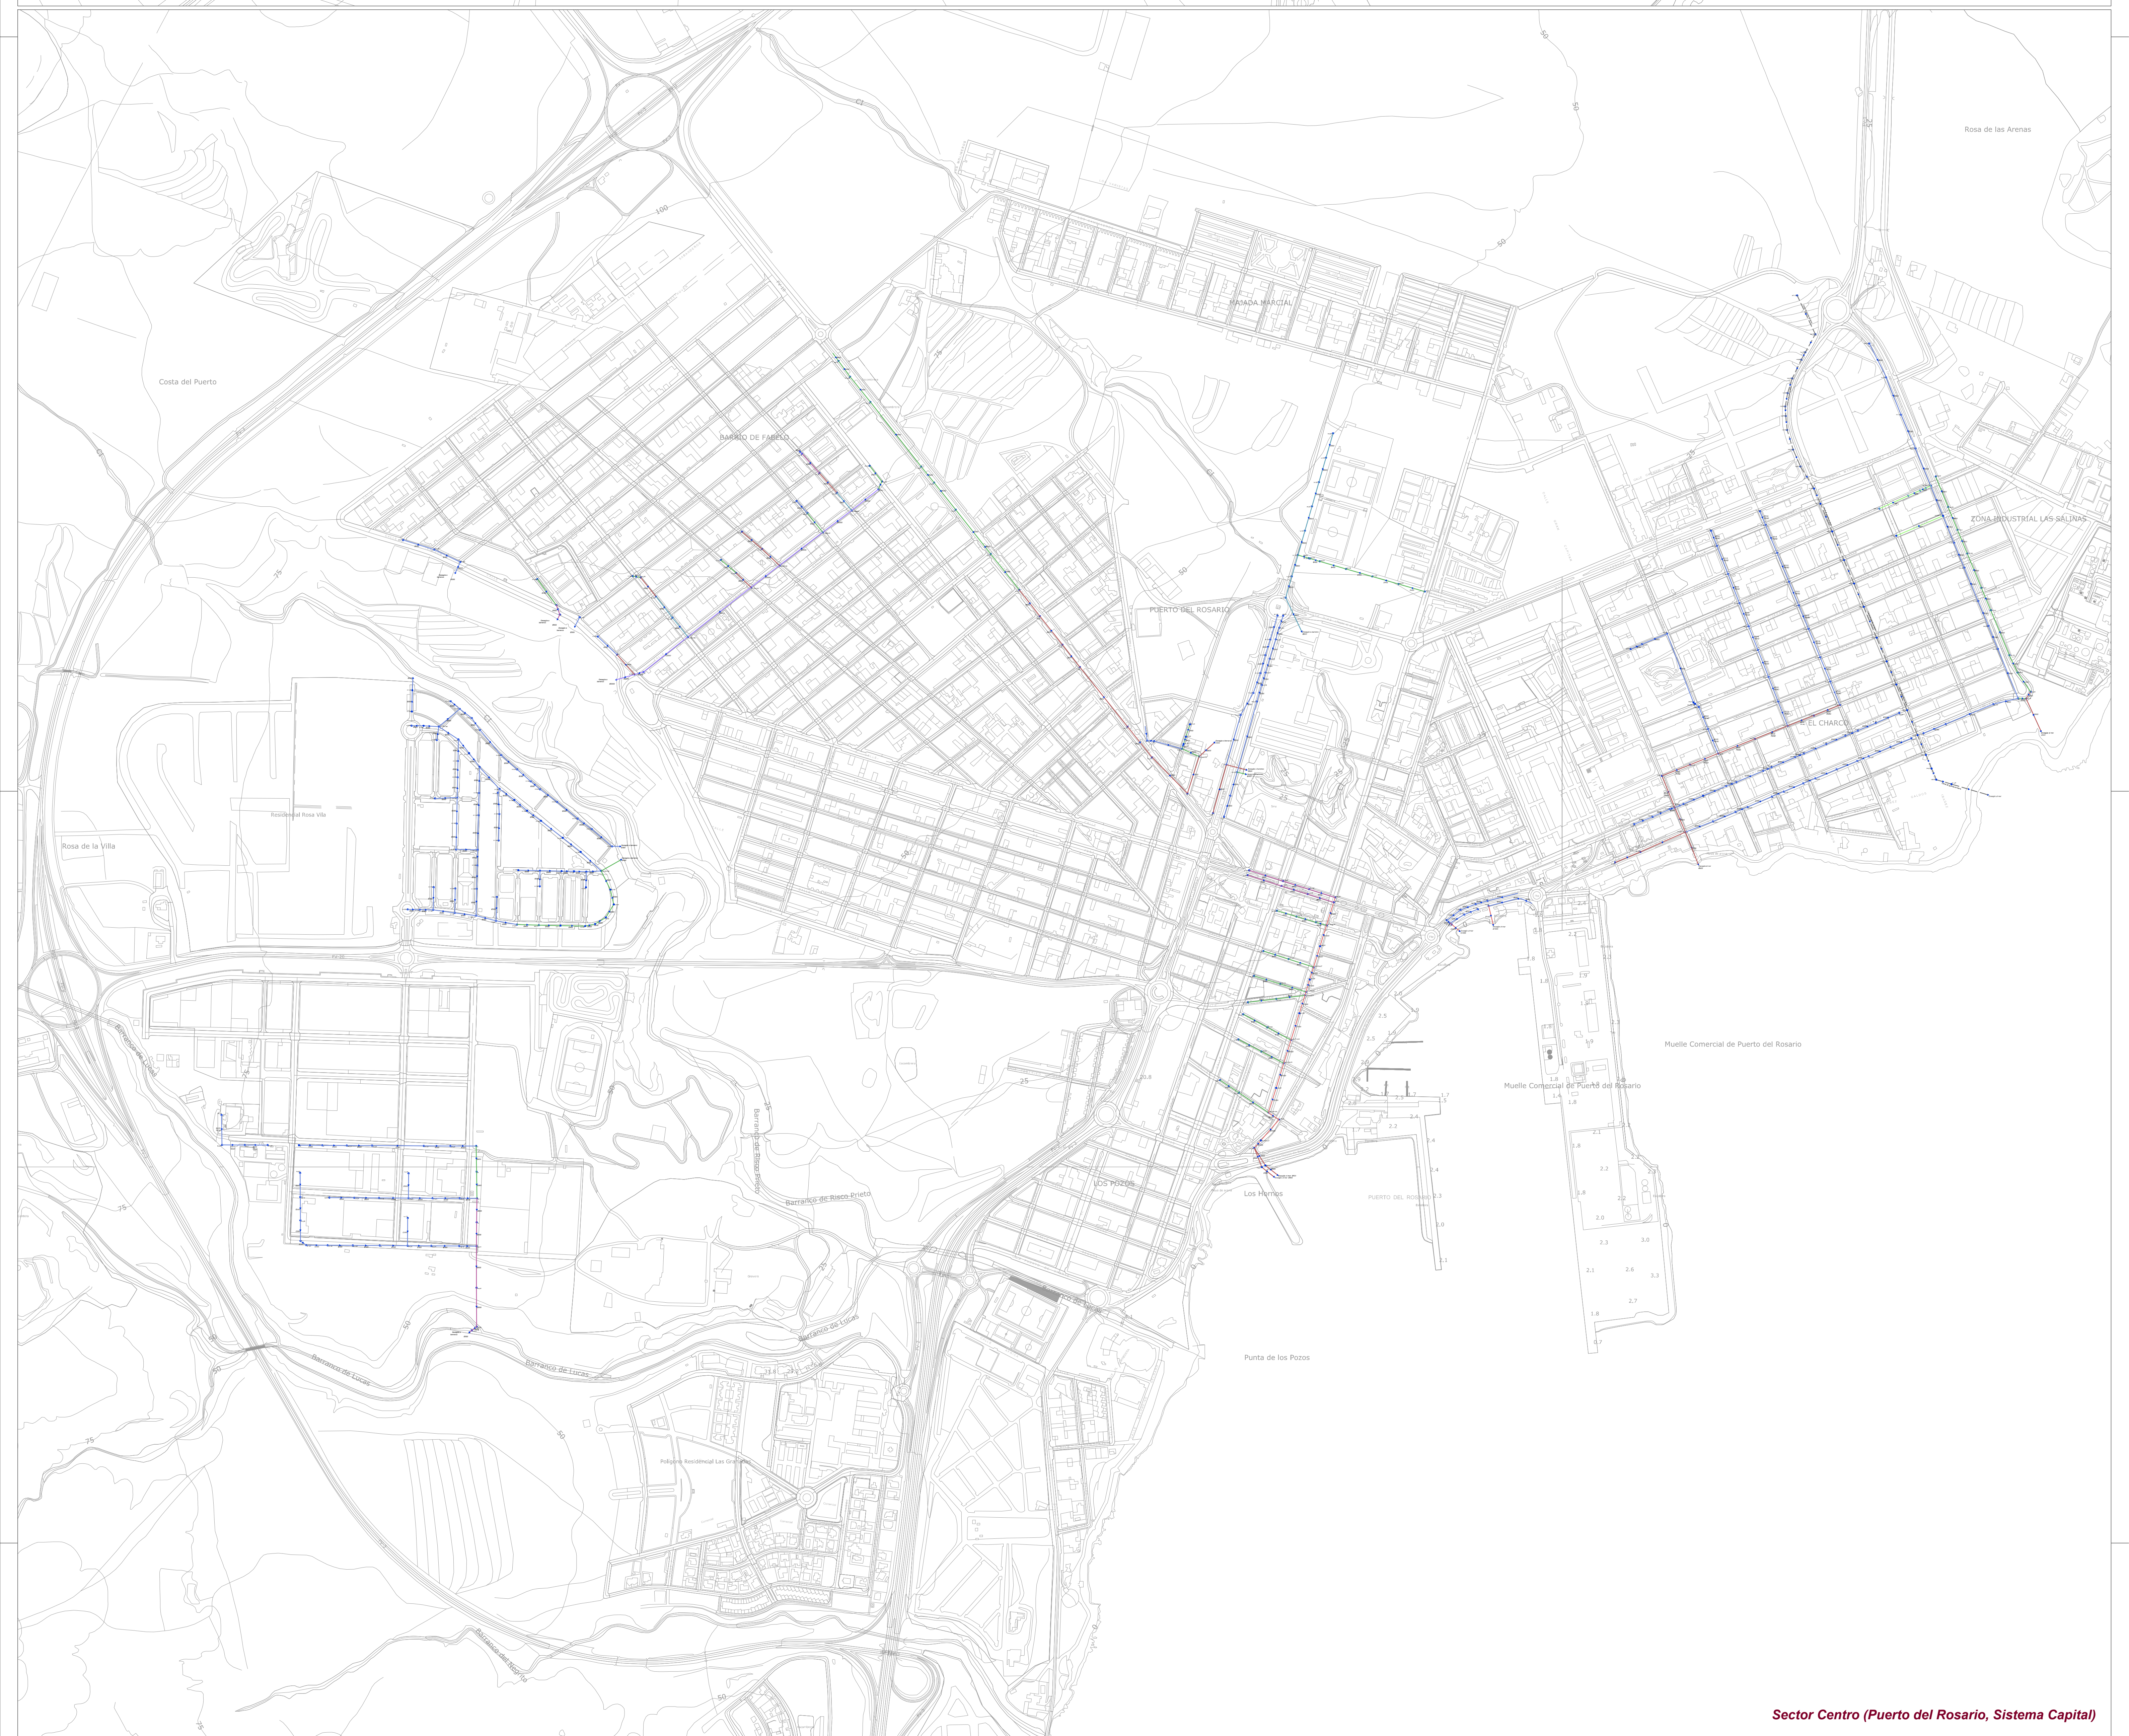


**Sector Centro (Puerto del Rosario, Sistema Capital)**



**Sector Sur (El Matorral)**

Este documento forma parte del expediente del Plan General de Ordenación de Puerto del Rosario, aprobado provisionalmente por el Pleno en sesión de 22 de Octubre de 2014.

Fdo.:  
La Secretaria, María Mercedes Contreras Fernández.

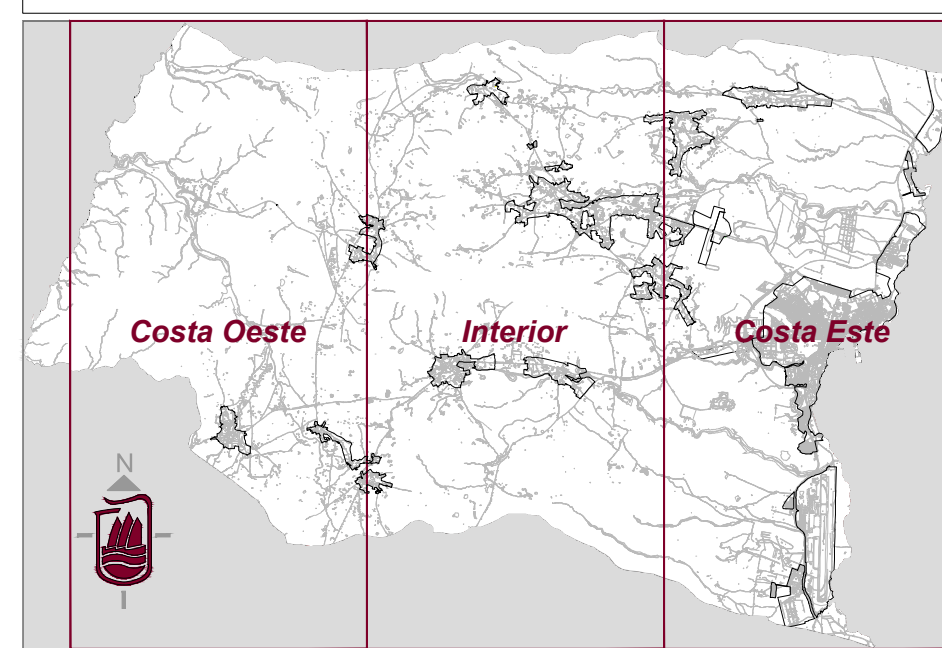

**Plan General de Ordenación de Puerto del Rosario**  
Aprobación Provisional  
Revisión para la adaptación al DL 1/2000, de 8 de Mayo y Ley 18/2003, de 14 de Abril

Escala 1:5000

Ayuntamiento de Puerto del Rosario		Año 2014	
Red de Saneamiento (Pluviales)		RP 1	

**Canalización Pluviales**

	Canalización de Pluviales, diámetro 80 mm.
	Canalización de Pluviales, diámetro 100 mm.
	Canalización de Pluviales, diámetro 150 mm.
	Canalización de Pluviales, diámetro 200 mm.
	Canalización de Pluviales, diámetro 300 mm.
	Canalización de Pluviales, diámetro 400 mm.
	Canalización de Pluviales, diámetro 500 mm.
	Canalización de Pluviales, diámetro 600 mm.
	Canalización de Pluviales, diámetro 800 mm.
	Canalización de Pluviales, diámetro 1000 mm.
	Canalización de Pluviales, diámetro 1200 mm.
	Canalización de Pluviales, diámetro 1500 mm.
	Canalización de Pluviales, diámetro 2000 mm.

	Canal de guerra en tierra
	Salida de fijo
	Pozo de registro y obra inferior conectada