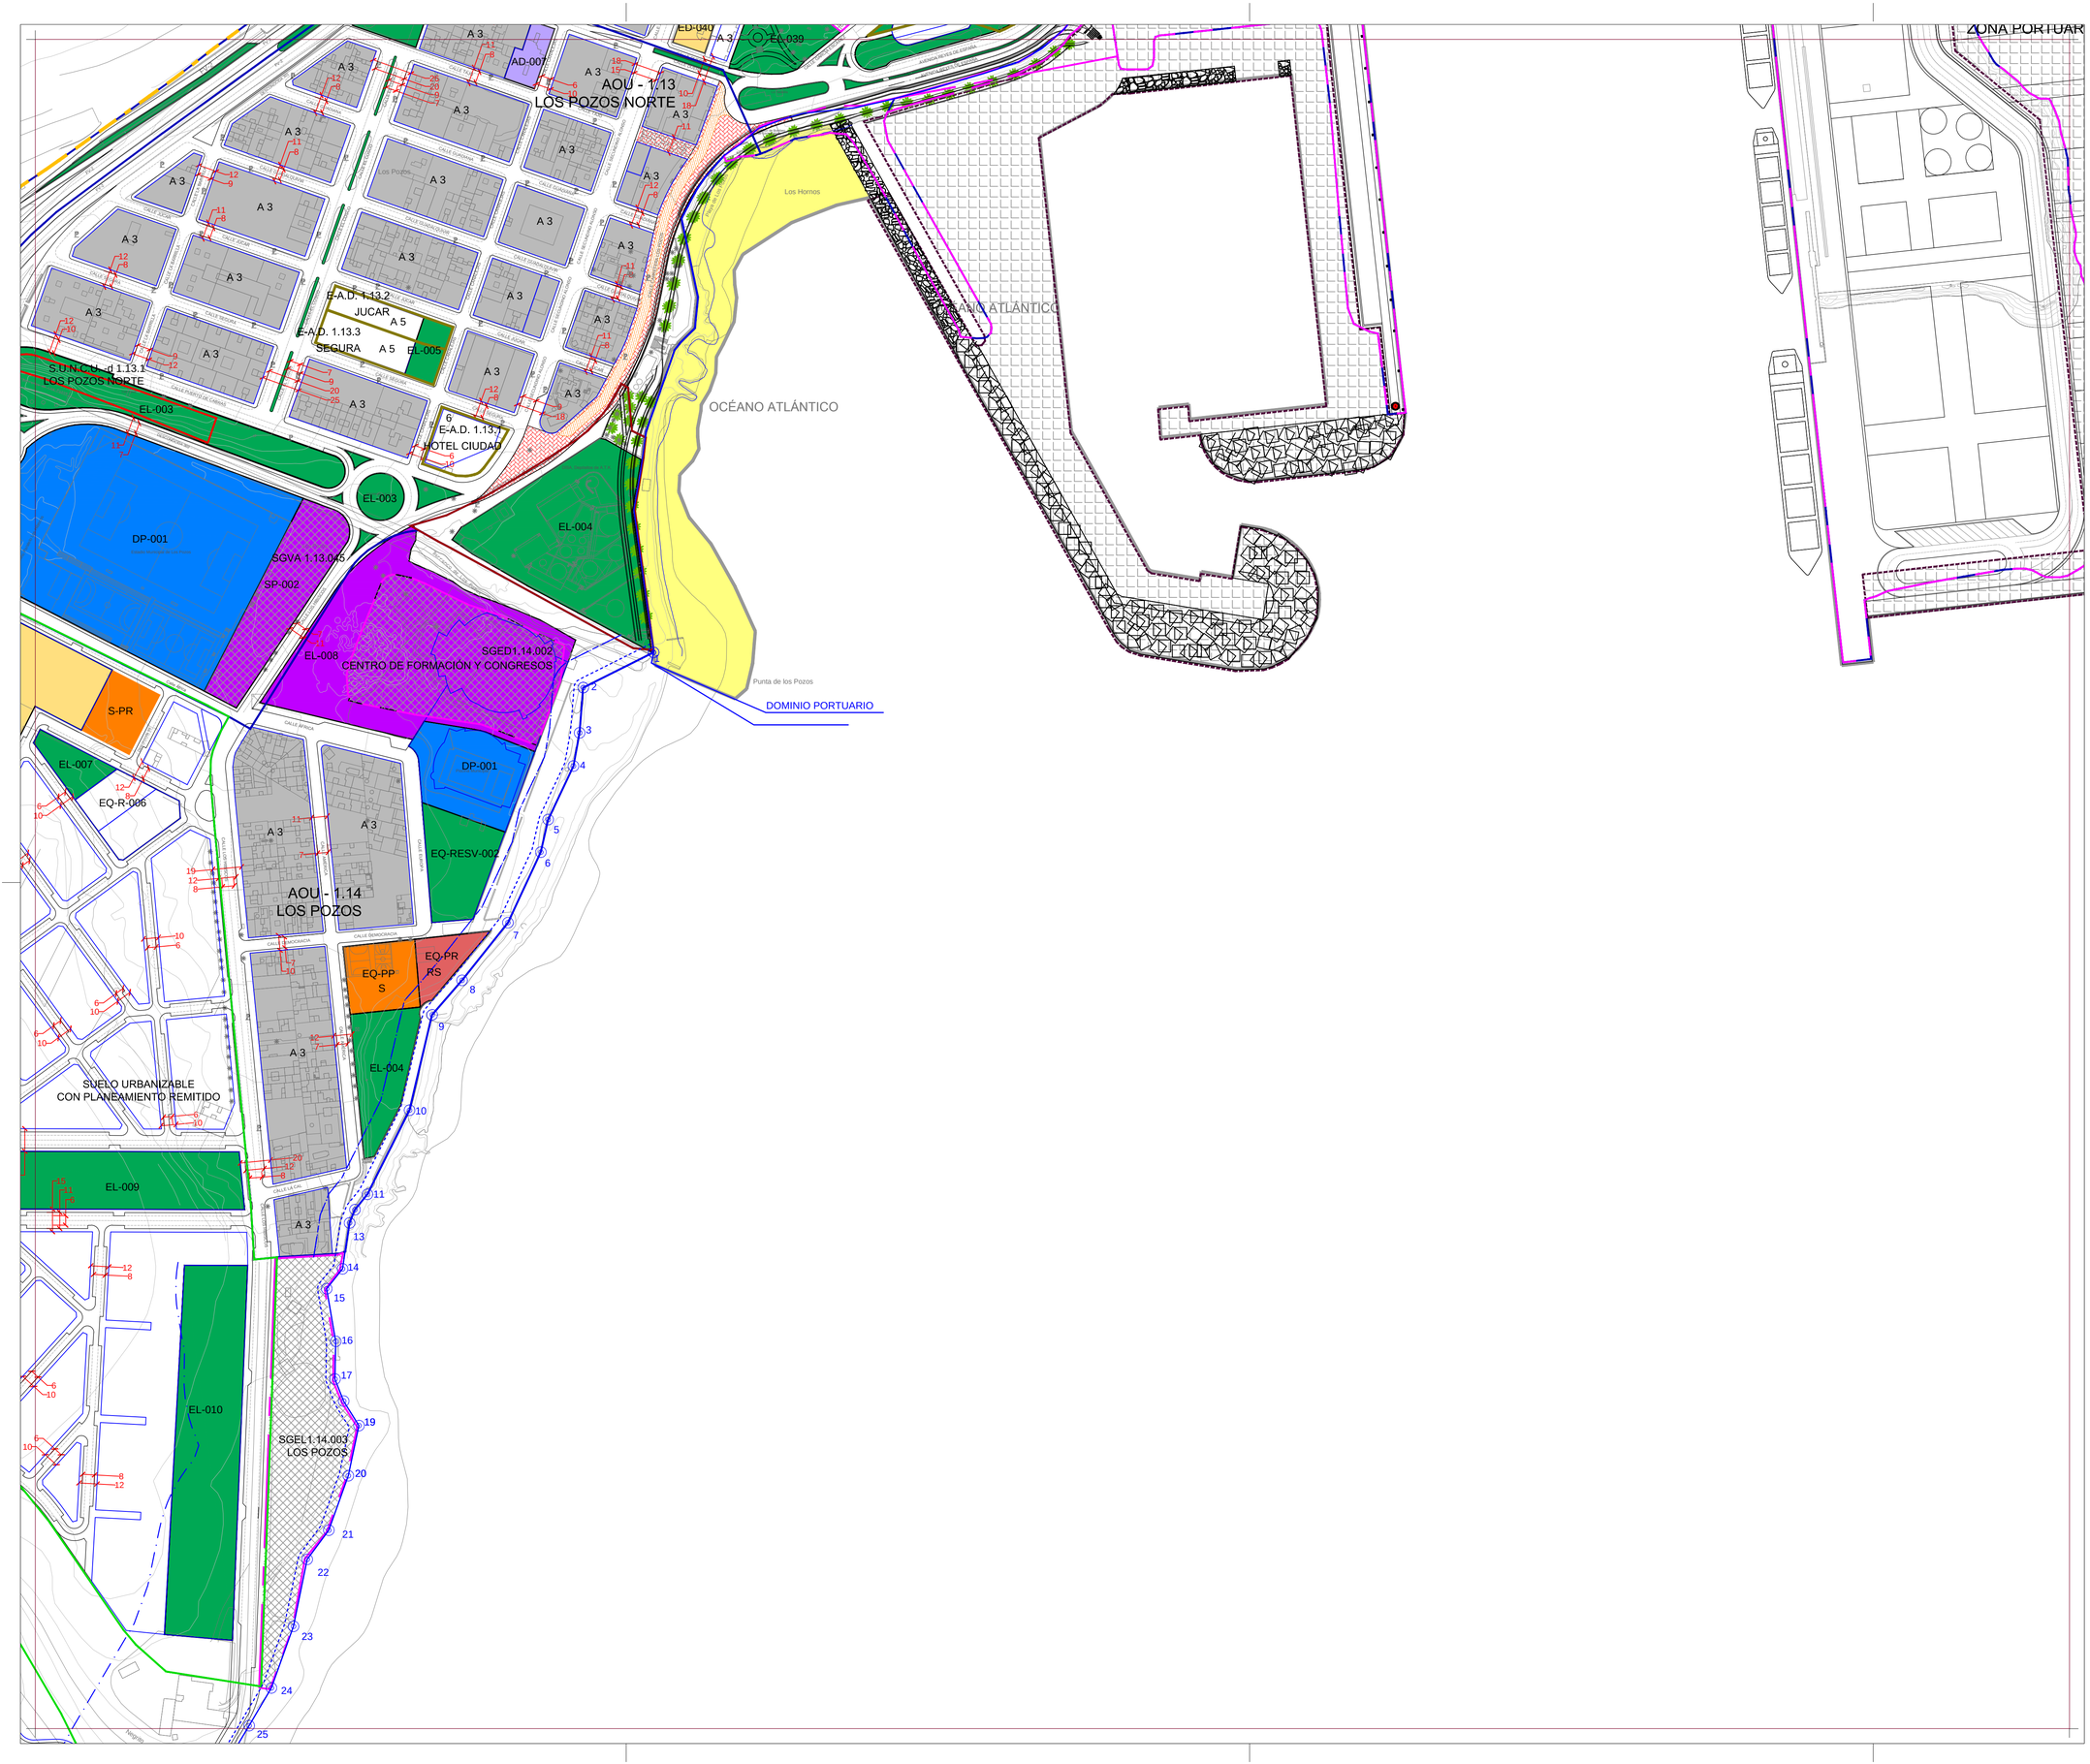

Delimitaciones

- Límite Municipal
- Línea de Deslinde Dominio Público Marítimo Terrestre
- Linea de Deslinde Dominio Público Línea de arista exterior de calzada
- Peatonales
- Alineación de Parcela
- Alineación de Aparcamientos
- Línea Actual de 66 kv
- Línea Prevista de 66 kv
- Línea Prevista de 132 kv
- Cable Previsto de 66 kv
- Trazado Indicativo Propuesto
- Rodonales
- Alineación de Bordillos
- Eje de Vías

Áreas Diferenciadas

Áreas Ordenadas directamente por el P.G.O.

- SUNCU — Suelo Urbano No Consolidado por la Urbanización
- SUNCRE — Suelo Urbano No Consolidado por la Urbanización de Renovación
- SUSO — Suelo Urbanizable Sectorizado Ordenado
- SG — Sistema General
- AD — Actuación de Dotación

Áreas Remitidas a Planeamiento de Desarrollo (P)

- SUNCU-P — Suelo Urbano No Consolidado por la Urbanización
- SUNCRE-P — Suelo Urbano No Consolidado por la Urbanización de Renovación
- SUSNO-P — Suelo Urbanizable Sectorizado No Ordenado

Áreas con Planeamiento Remitido (PR)

- SUCU-PR — Suelo Urbano Consolidado por la Urbanización con Planteamiento Remitido
- SUSO-PR — Suelo Urbanizable Sectorizado Ordenado con Planeamiento Remitido

Normas Zonales

A	Edificación en manzana cerrada I	E	Equipamiento
Aa	Edificación en manzana cerrada II	D	Dotaciones
Ab	Edificación en manzana cerrada III	H	Instalaciones y edificación singular
Ac	Edificación en manzana cerrada IV	G	Edificación terciario - industrial
B	Edificación residencial colectiva en bloque	ES	Estación de Servicio
Ca	Edificación residencial unifamiliar aislada	AR-1.000	Edificación en asentamiento rural I
Cp	Edificación residencial unifamiliar pareada	AR-2.500	Edificación en asentamiento rural II
Ch	Edificación residencial unifamiliar en hilera	Gavias	Zona no apta Edificación

Usos Específicos

DP	Deportivo	EL	Espacio Libre
ED	Educativo	SP	Transporte e Infraestructura
AD	Administrativo	CO	Terciario
S	Social	VP	Viviendas de Protección Pública
AS	Asistencial	DF	Defensa
CU	Cultural	RS	Reserva

Firmado digitalmente por CONTRERAS FERNANDEZ MARIA DE LAS MERCEDES - DNI 28711061T
Nombre de reconocimiento (DN): c=ES, o=AYUNTAMIENTO DE PUERTO DEL ROSARIO, ou=certificado electrónico de empleado público, ou=SECRETARIA GENERAL, serialNumber=28711061T, sn=CONTRERAS FERNANDEZ, givenName=MARIA DE LAS MERCEDES, cn=CONTRERAS FERNANDEZ MARIA DE LAS MERCEDES - DNI 28711061T
Motivo: APROBACIÓN PROVISIONAL PGO PLENO 22 DE OCTUBRE 2014
Fecha: 2014.11.05 14:11:43 Z

Este documento forma parte del Plan General de Ordenación de Puerto del Rosario, aprobado provisionalmente por el Pleno en sesión de 22 de Octubre de 2014.

AYUNTAMIENTO DE PUERTO DEL ROSARIO — SECRETARÍA

Fdo.:
La Secretaria, María Mercedes Contreras Fernández.

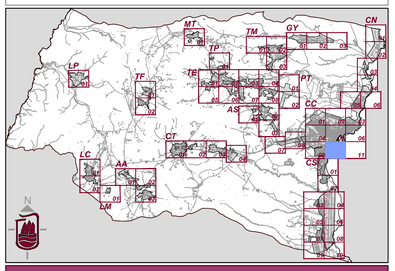

Plan General de Ordenación de Puerto del Rosario

Escala 1:2000

Metros: 0 10 20 30 40 50 75 100

Plan General de Ordenación
Aprobación Provisional

Revisión para la adaptación al DL 1/2000,de 8 de Mayo y Ley 19/2003, de 14 de Abril

Redacción	Ayuntamiento de Puerto del Rosario	Fecha	2014
Ordenación	Pormenorizada Los Pozos	Hoja	OP CC.10