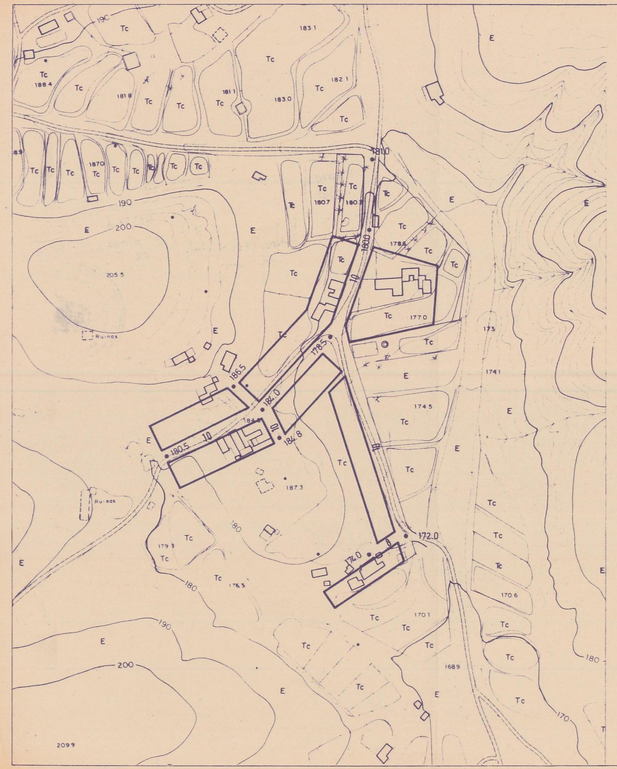

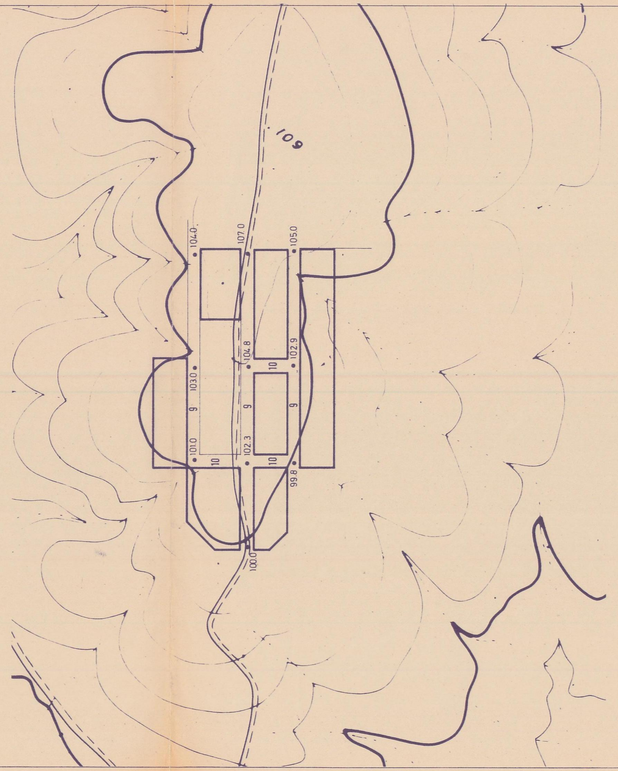

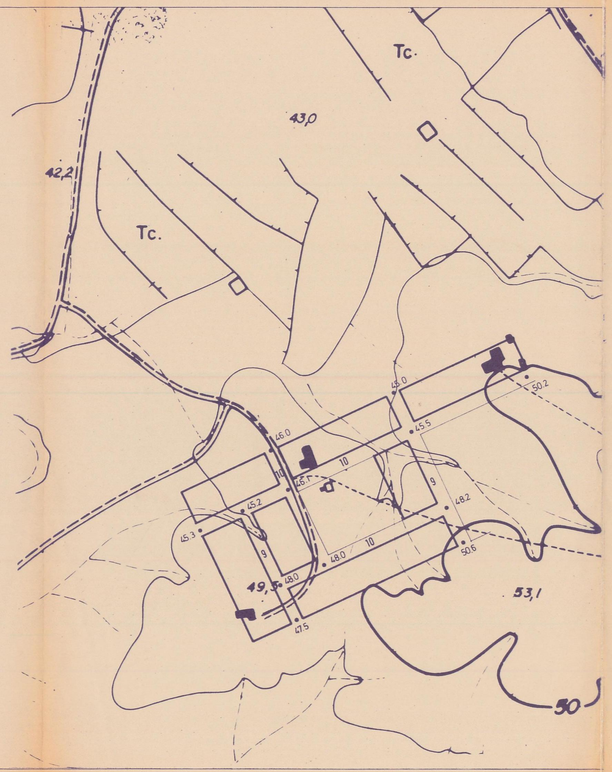

La Comisión de Urbanismo y Medio Ambiente de Canarias, en sesión de 18 MAYO 1990 acordó la APROBACION "DEFINITIVA" del presente expediente.
Las Palmas de G.C.
El Secretario de la Comisión,

ANCHURA ALINEACION
ANCHURA ACERA 44.5 COTA ALTURA

TEXTO REFUNDIDO

NORMAS SUBSIDIARIAS DE PLANEAMIENTO

AYUNTAMIENTO DE TUINEJE

faustino garcia marquez. arq urbanista

TUINEJE

plano nº 2.2.12

TESEJERAGUE, JUAN GOPAR Y TEGUITAR

Alineaciones y rasantes

escala 1:2000

9