


## PARCELARIO Y REPLANTEO

La Comisión de Urbanismo y Medio Ambiente de Canarias, en sesión de fecha **18 DIC. 1997**, acordó la **APROBACIÓN DEFINITIVA** del presente expediente.  
**Las Palmas de C.C. 06 ABR. 1999**  
 El Secretario de la Comisión,

DILIGENCIA.- Aprobado provisionalmente por el Ayuntamiento de Tuineje, en sesión de fecha **30 DEC. 1997**.  
 Tuineje, a **20 NOV. 1997**.  
 El Secretario,

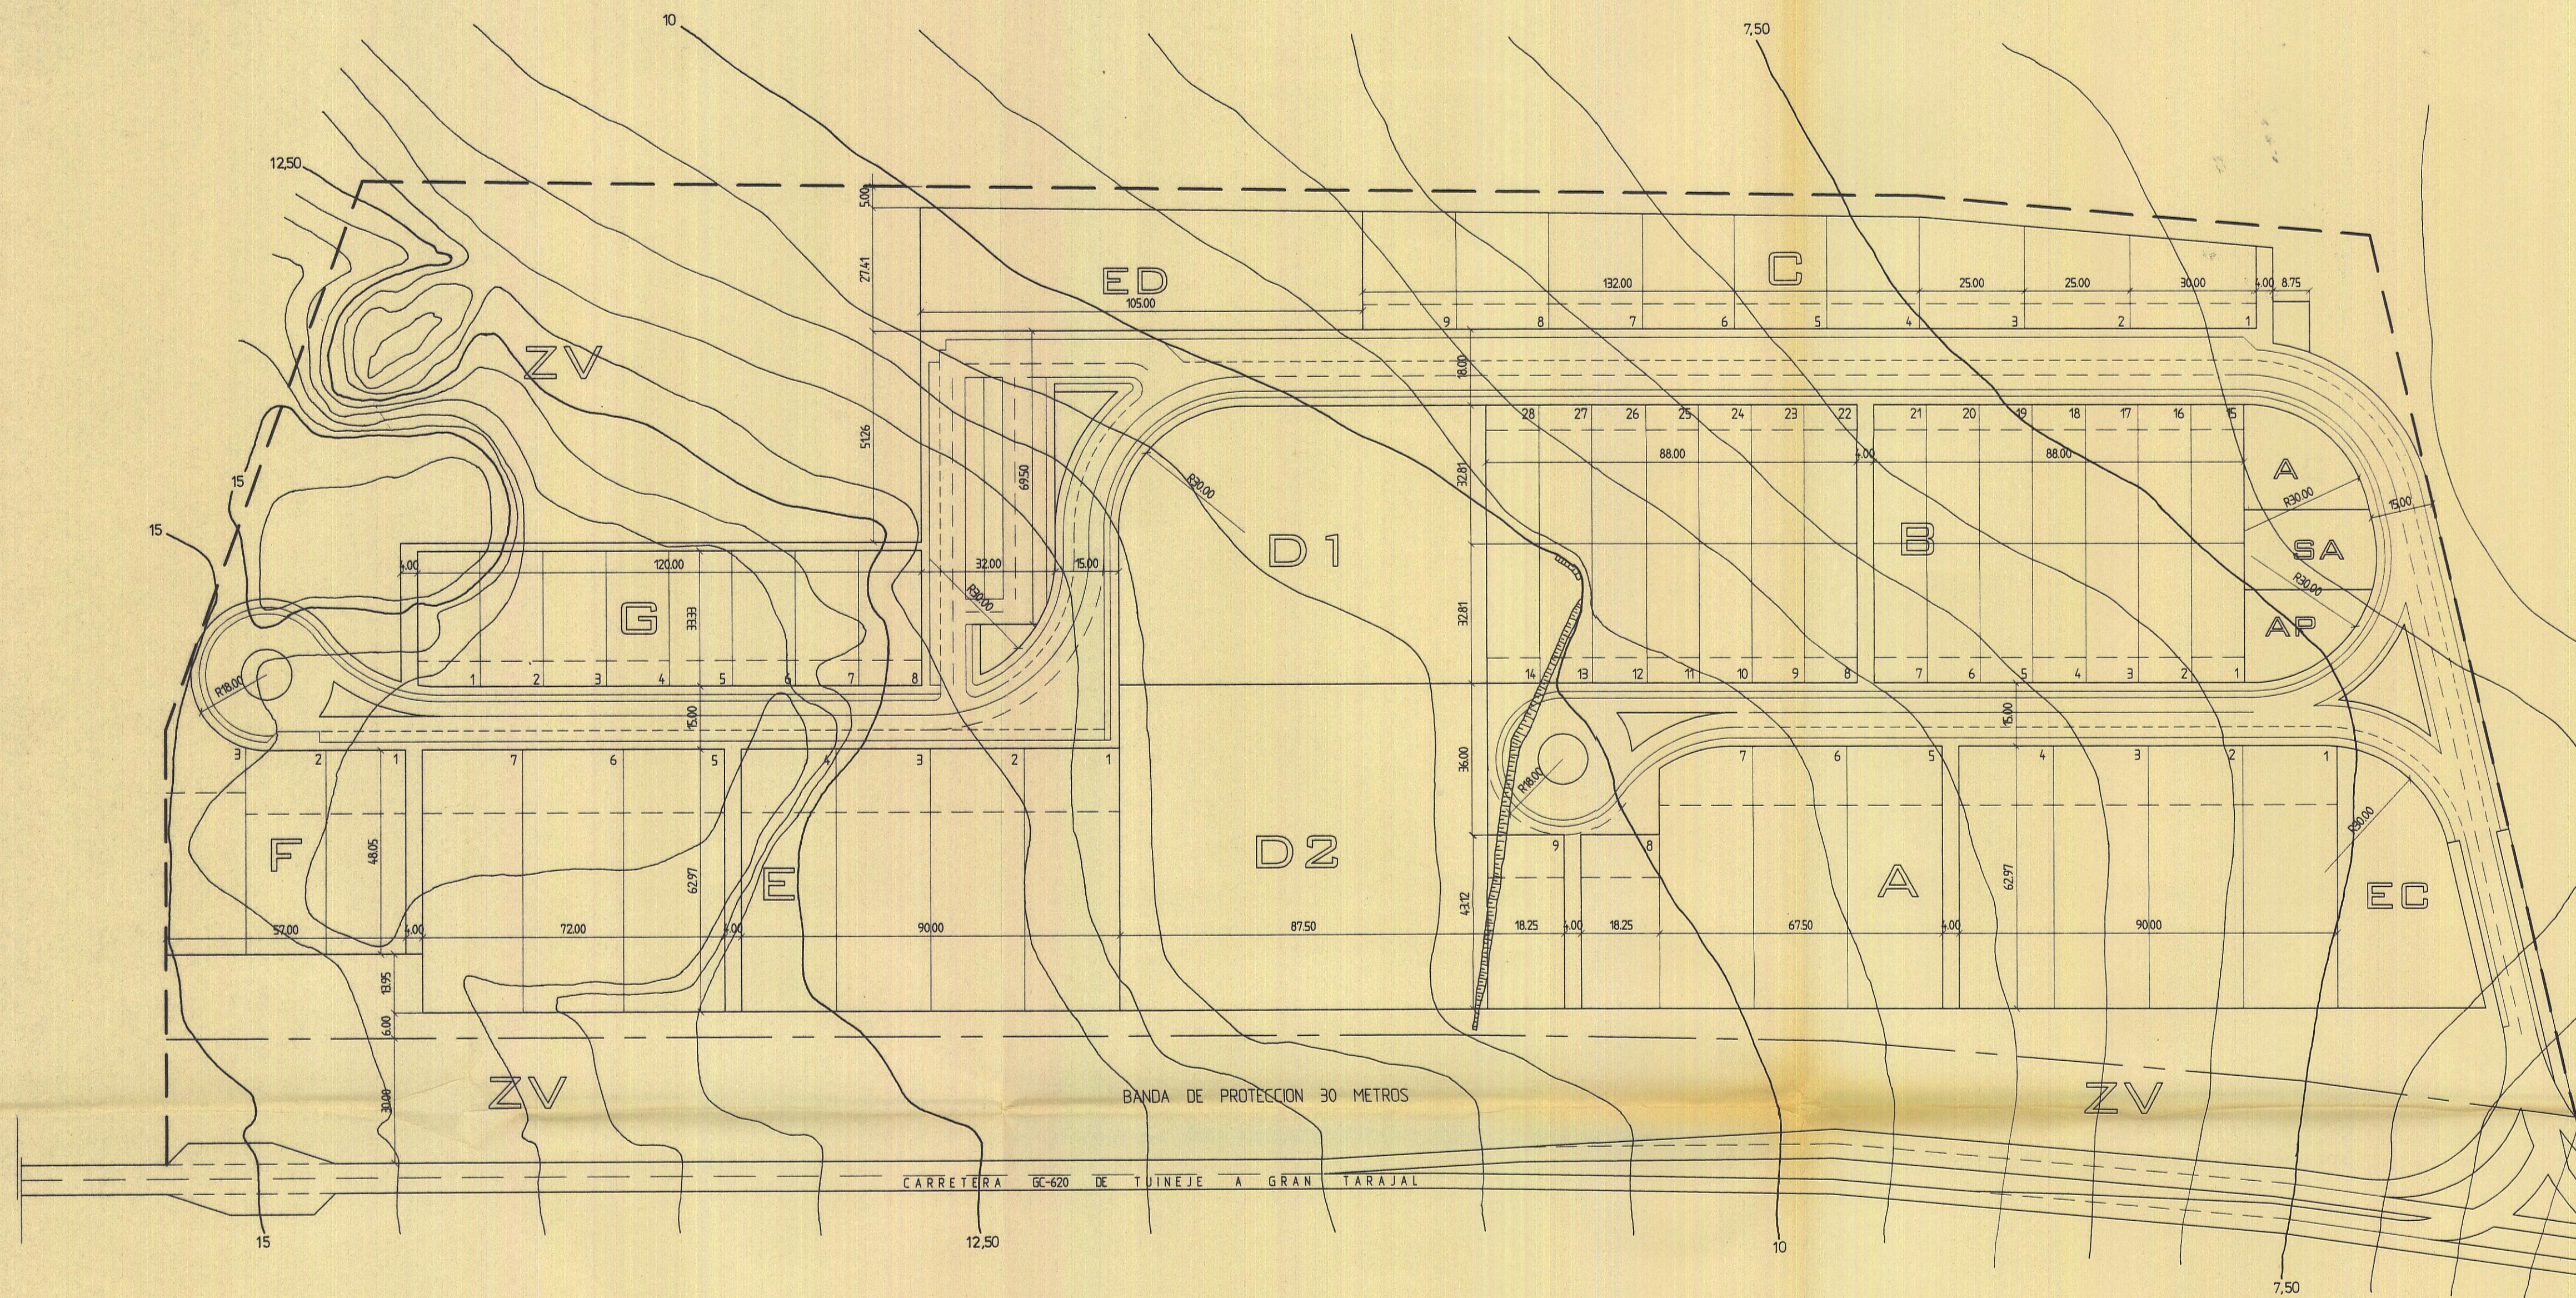

DILIGENCIA.- Aprobado provisionalmente por el Ayuntamiento de Tuineje, en sesión de fecha **16 NOV. 1997**.  
 Tuineje, a **20 NOV. 1997**.  
 El Secretario,

|                    |                                                                                            |                         |
|--------------------|--------------------------------------------------------------------------------------------|-------------------------|
| PROYECTO DE        | PLAN PARCIAL INDUSTRIAL<br>LLANOS DE LA HIGUERA<br>LLANOS DE LA HIGUERA - T. M. DE TUINEJE | REFERENCIA<br>92<br>B-6 |
| DOCUMENTO          | PARCELARIO Y REPLANTEO                                                                     | ESCALA<br>1:1000        |
| PROPIETARIO        | LLANOS DE LA HIGUERA S.A.                                                                  | FECHA<br>MAYO 1993      |
| ARQUITECTO         | ANA RUIZ ORFILA S.L. JAIME RUIZ ORFILA S.L.<br><b>ORFILA</b>                               | PLANO No<br>3.3         |
| ESTUDIO            | C/. 1º DE MAYO, No 1. PUERTO DEL ROSARIO (FUERTEVENTURA)                                   | 85.14.99                |
| ARQUITECTO TECNICO |                                                                                            | Dibujado:<br>M. FERREÑO |